

公 告

分任契約担当官
陸上自衛隊東千歳駐屯地
第324会計隊長 北村 雅敏

以下のとおり一般競争入札を実施するので、「入札及び契約心得」及び「契約条項」を承知のうえ参加されたい。

1 入札事項

契約実施計画番号		調 達 要 求 番 号		物 品 番 号		仕 様 書 番 号	
4LWD10100070		49N21A10011 0001					
品名 または 件名							
侵入防止柵 (FRP柵)							
部品番号 または 規格							
仕様書のとおり							
使用器材名							
数 量	単 位	銘 柄	使 用 期 限 等	グ ル ー プ	指 定	検 査	包 装
1.00	ST				1	3	
納地または工事場所				引 渡 場 所			
東千歳通信所				千通 竹山事務官 (4335)			
搬入場所				納 期 または 工 期			
				令和7年3月31日 (月)			

2 競争参加資格

次のいずれかであること
全省庁統一資格の「役務の提供等」に係る等級がA、B、C等級であること
ただし、細部は注意事項による。

3 契約条項を示す場所

陸上自衛隊東千歳駐屯地 第324会計隊契約班及び北部方面会計隊ホームページ

4 説明会及び入札執行の日時場所

説明会日時場所：
入札日時場所：令和6年5月28日 (火) 10時00分 第324会計隊 入札室

5 保証金

入札保証金：免除 契約保証金：免除

6 落札決定方式及び契約方式

落札決定方式：総品目総額 契約方式：一般競争

7 注意事項

(1) 競争に参加する者に必要な資格に関する事項

- ア 予算決算及び会計令第70条及び第71条の規定に該当しない者であること。
- イ 令和6年度有効の全省庁統一資格において「役務の提供等」の「A」「B」「C」の格付けを有する者で北海道地域に競争参加資格を有する者である事。(資格審査結果通知書の写しを入札時に必ず提出すること。)
- ウ 別紙「装備品等及び役務の調達に係わる指名停止等」に該当しない者であること。
- エ 契約担当官等から指名停止の措置を受けている期間中の者でないこと。
- オ 「入札及び契約心得」を厳守している者。

(2) 保証金等に関する事項

- ア 入札保証金：免除。ただし、落札者が「入札及び契約心得」に従って契約の締結手続きをしない場合には、落札者が契約締結に応じないものとみなし、落札価格の100分の5に相当する金額を違約金として徴収する。
- イ 契約保証金：免除。ただし、契約者が契約を履行しない場合は、契約金額の100分の10以上の金額を違約金として徴収する。

(3) 入札の無効

- ア 第2項で示した競争に参加する者に必要な資格のない者のした入札
- イ 入札に関する条項に違反した入札
- ウ 入札金額、入札者の氏名判別し難い入札
- エ 電報・FAXによる入札
- オ 入札開始時刻に遅れた者による入札
- カ 誓約した「暴力団排除に関する誓約事項」に虚偽があった場合又は誓約に反する事態が生じた場合

キ 次の文面を記載していない入札書による入札。「当社（私（個人の場合）、当団体（団体の場合））は、上記の公告に対して「入札及び契約心得」及び「標準契約書等」の契約条項を承諾のうえ入札致します。また、「入札及び契約心得」に定める暴力団排除に関する事項について誓約します。」

(4) 入札方法

落札決定に当たっては、入札書に記載された金額に当該金額の10パーセントに相当する額を加算した金額（当該金額に1円未満の端数があるときは、その端数金額を切り捨てるものとする。）をもって落札価格とするので、入札は、消費税に係る課税事業者であるか免税事業者であるかを問わず、見積もった契約金額の110分の100に相当する金額を入札書に記載すること。

(5) 落札決定方式

総額が当隊所定の予定価格の制限の範囲内の最低入札者を落札者とする。なお、落札者となるべき最低入札者が2人以上ある場合は、抽選により決定する。

(6) 契約条項

本契約は「役務請負契約条項」、「談合等の不正行為に関する特約条項及び暴力団排除に関する特約条項」を適用する。

(7) 契約書の作成

契約書は作成する。但し、落札金額が50万円未満の場合は契約書を作成しない。

(8) その他

ア 再度入札の必要が生じた場合

直ちに実施する。但し、郵便入札があった場合令和6年6月4日（火）10時00分に執行する。

イ 郵便入札

件名を記入した小封筒に入札書を入れて封印をし、それと資格審査結果通知書（写）を「（入札件名）入札書在中」と記載した封筒に入れて、書留郵便（簡易書留可）にて令和6年5月27日（月）17時までに第324会計隊契約班に必着させること。この際、下記担当者に電話にて到達の確認を行うこと。

ウ 再度入札の場合、令和6年6月3日（月）12時までに第324会計隊契約班に必着させること。

エ 契約の成立時期については、契約書に双方が記名押印したときとする。但し、契約書を省略する場合については、落札者が決定したと通知したときとする。

オ 代理人をもって入札に参加する場合は、委任状を提出すること。

カ 入札に関する事項の問い合わせ先

〒066-8577

北海道千歳市祝梅1016

陸上自衛隊 東千歳駐屯地 第324会計隊 契約班（担当：土居）

TEL0123-23-5131（内3440） FAX0123-23-3642（直通）

キ 仕様書に関する事項の問い合わせ先

陸上自衛隊東千歳駐屯地（担当：竹山）

TEL0123-23-5131（内4335）

(9) 公告掲示場所及び期間

ア 掲示場所

(ア) 東千歳、札幌、島松の各駐屯地会計隊、千歳商工会議所、千歳市役所

(イ) 北部方面会計隊ホームページ

イ 掲示期間

令和6年5月7日（火）～ 令和6年5月28日（火）

特記仕様書

- 件名：侵入防止柵（FRP柵）の取得
- 納品場所：北海道稚内市 恵比須5丁目2-1 航空自衛隊稚内分屯基地内 東千歳通信所稚内係アンテナ地区
- 納品期限：令和7年3月31日（月）
- 概要：本役務は、東千歳通信所稚内係（航空自衛隊稚内分屯基地内）アンテナ地区の内柵整備に必要な部材一式を取得するものである。

1 一般共通事項

項目	事項
----	----

(1) 総則	特記仕様書及び図面は、東千歳通信所稚内係（航空自衛隊稚内分屯基地内）において実施する「アンテナ地区内柵（FRP柵）の部材調達」に必要な項目を制定する。
(2) 調達品	調達品は、特記仕様書及び図面によるほか、製造者等の使用しているカタログなどによって明確にされている物品をいう。
(3) 検査官・監督官	東千歳駐屯地契約監督官が任命した隊員をいう。
(4) 立入り	調達品を納入する等、基地へ立入る場合は一週間前までに会社名・氏名・車面等を記載した名簿を監督官に提出する。また、当該基地の規則及び基地関係者の指示を厳守するとともに納品先以外への立入りは禁止する。
(5) 疑義	特記仕様書及び図面との内容に相違ある場合や明示ない場合又は疑いを生じた場合には、すべて監督官と協議する。
(6) 納期	納品期限を遵守し延滞なく納品すること。
(7) 部材	納品する部材は、すべて新品とし、製造所及び商品名の特記のある場合はそのもの、又は同等品以上とする。
(8) 納品検査	ただし、同等品を使用する場合は、監督官の承認を受ける。
(9) 安全管理	納品する部材は、風・雪等による破損等を防止するための処置を講ずるものとする。
(10) 納入書類	部材の運搬・積降は、労働安全衛生規則の定めるところにより十分な安全対策を講じ事故発生を未然防止を図る。
(11) 写真	納品書類は、請負業者の責任において監督官の指示どおり延滞なく行う。提出先は、東千歳駐屯地契約監督官及び東千歳通信所それぞれに「各1部」とする。
(12) 分類	分類 規格 部数 撮影箇所 納品前 各1部 撮影は、監督官の許可をうけ立会のもと行い、必要な 納品中 L判程度とする (アルバム等振付け) 場所以外の撮影は厳禁とする。 納品後
(13) 計画	製作・納品に先立ち、計画書を作成し監督官の承認を受ける。
(14) 製作	内柵・門扉の製作にあたっては、監督官に承認図を提出し、承諾を得るものとする。
(15) 部材	構成する各部材に関しては、風荷重（速度圧及び積雪荷重）に対して十分な強度を持つものとする。
(16) 基礎	柵に作用する荷重に対し、十分な安定性を持つ形状寸法とする。
(17) 受領検査	納品終了後、特記仕様書及び図面等に基づき、請負業者・監督官立会の上、検査官による検査を行う。
(18) 入札前質疑	仕様書等質疑は、公告掲載終了日までに質疑書（書式不問）を送信する。電話質疑不可。また、現地確認日の調整は、発注者が決めた日程で行うものとする。
(19) 質疑書送付先	質疑書送付先：千歳市祝梅1016 東千歳通信所 担当 施設事業係長

2 特記事項

製品材質	高さ	格子間隔	支柱間隔	支柱	門柱	門縁	胴縁継手	忍び線	忍び継手	その他
FRP (ガラス繊維強化ガラス)	H1.8(m) (忍付)	100(mm) φ800t	2.0(m)	φ63×4.5 FRP強化 ^ア (RP54)	φ34×3 抜け防止 ^ビ	FRP引抜成形品				
製品材質	高さ	格子間隔	門柱間隔	門柱	門縁	胴縁継手	忍び線	忍び継手	その他	
FRP (ガラス繊維強化ガラス)	H1.8(m) (直忍付)	100(mm) φ100t	4.2(m)	□103×103×6.3 両開き蝶番	φ34×3	φ27×3	φ40t	アオリ止め、落とし棒	クランプ ^ア 付 ^ア φ22	FRP引抜成形品


仕様は数量表・図面参照
本調達品の部材は、製造前に監督官に承認図を提出し、承諾を得るものとする。

数量表

項目	規格・寸法	単位	数量	備考
内柵	FRP2型 H1,800(mm) * W2,000(mm) 格子100(mm) φ800t	m	338	【組立】 最下段全数FRP ^ア 打ち (格子抜け防止対策) キヤ ^ア 、忍び継手、抜け防止 ^ビ 、忍び線取付金具付 忍返し付(60°)
	支柱 FRP2型 H1,800(mm) φ63×4.5			
忍び線	φ40t 3段	m	1,014	
内柵基礎ブロック	300 * 300 * 600	個	170	無筋コンクリート (基礎工別途)
門扉	FRP大型門扉 H1,800 * W4,200	基	1	ブレーヌφ22 (クランプ付) 【組立】 最下段全数FRP ^ア 打ち (格子抜け防止対策) 蝶番×4個
	門扉枠材 60 * 60 * 4.0t 格子φ10、門柱 103 * 206 * 6.3t			
門扉基礎ブロック	600 * 600 * 900	個	2	無筋コンクリート (基礎工別途)
門扉アオリ止め付基礎ブロック	200 * 200 * 300	個	2	無筋コンクリート (基礎工別途) アオリ止め 丸鋼φ13
門扉落とし棒基礎ブロック	300 * 300 * 500	個	1	無筋コンクリート (基礎工別途)


※細部の部材数量については、図面参照。

案内図

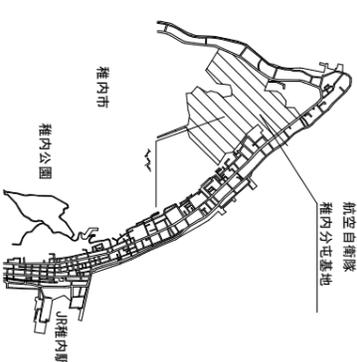

件名	鹿等侵入防止柵（FRP柵）の取得	図面番号	1/4
種別	特記仕様書・案内図	縮尺	
情報本部 東千歳通信所		令和6年 月 日	

- 【凡 例】
- 内柵 (FRP) 整備距離 : 約338 (m)
 - 内柵 (FRP) 基礎 : 基礎マック 170箇所
 - 両開き門扉 (FRP) : 1式 4.2 (m)
 - 両開き門扉 (FRP) 基礎 : 無筋コンクリート 2箇所
 - 両開き門扉マオリ止め基礎 : 無筋コンクリート 2箇所
 - 両開き門扉落し棒基礎 : 無筋コンクリート 箇所

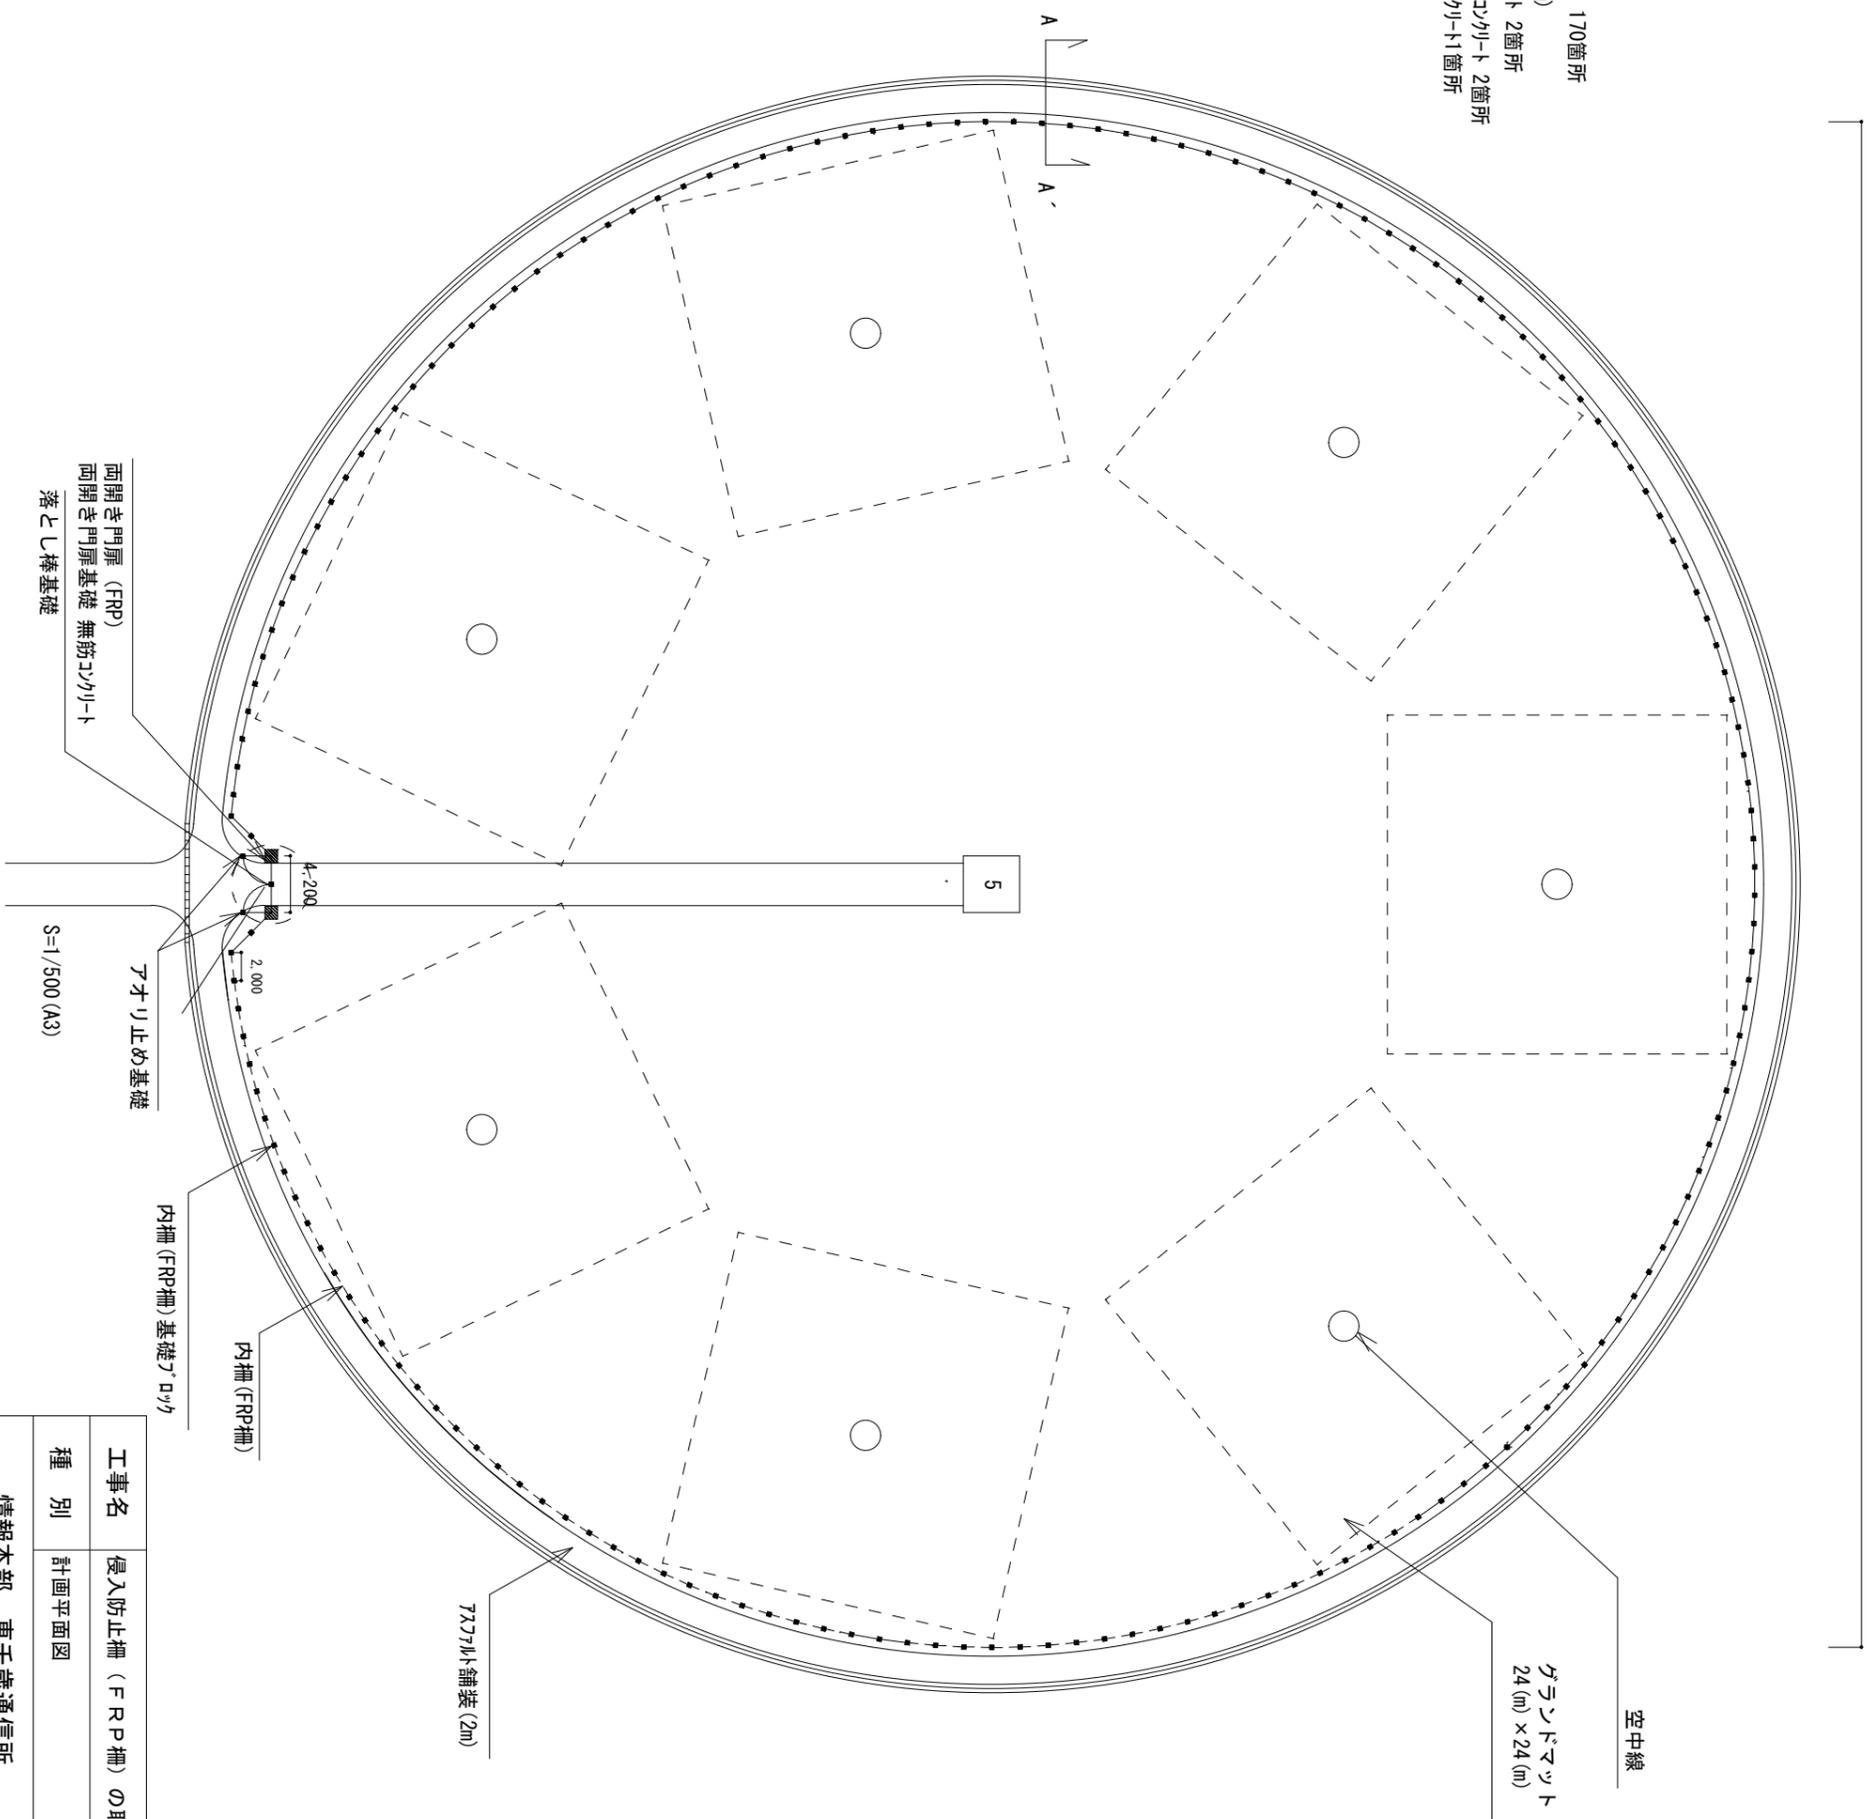

両開き門扉 (FRP)
両開き門扉基礎 無筋コンクリート
落し棒基礎

マオリ止め基礎
S=1/500 (A3)

内柵 (FRP柵) 基礎マック

内柵 (FRP柵)


FRPマック舗装 (2m)

グラウンドマック
24 (m) x 24 (m)


空中線

5


工事名	侵入防止柵 (FRP柵) の取得	図面番号	2/4
種別	計画平面図	縮尺	1/500
情報本部 東千歳通信所		令和6年	月 日

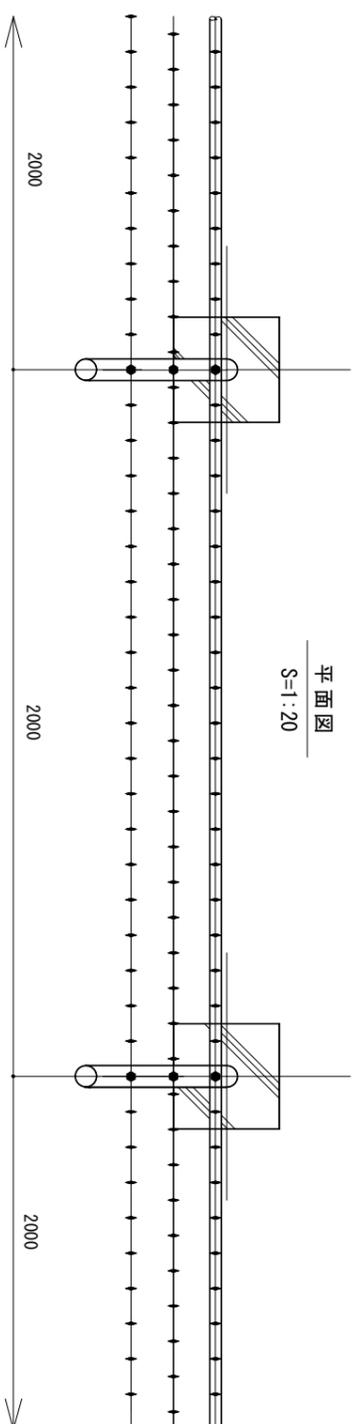


平面図
S=1:20

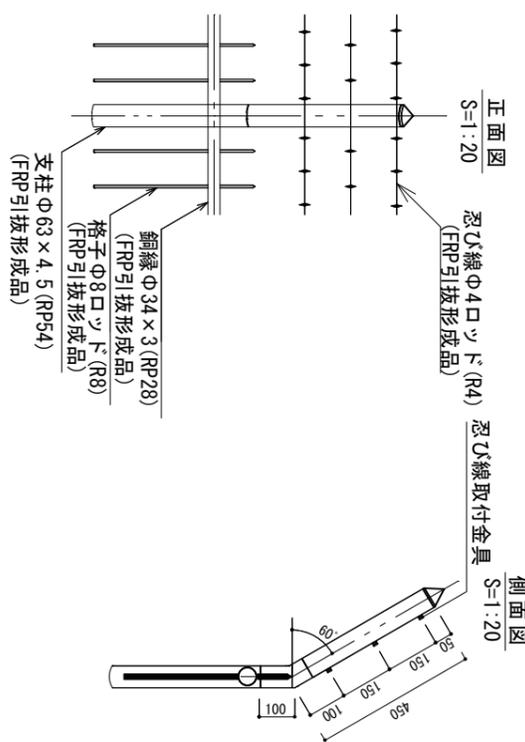

側面図
S=1:20

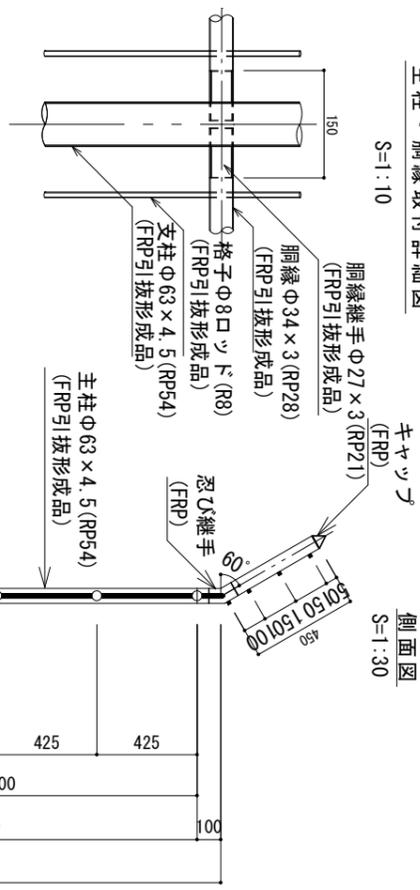


側面図
S=1:30

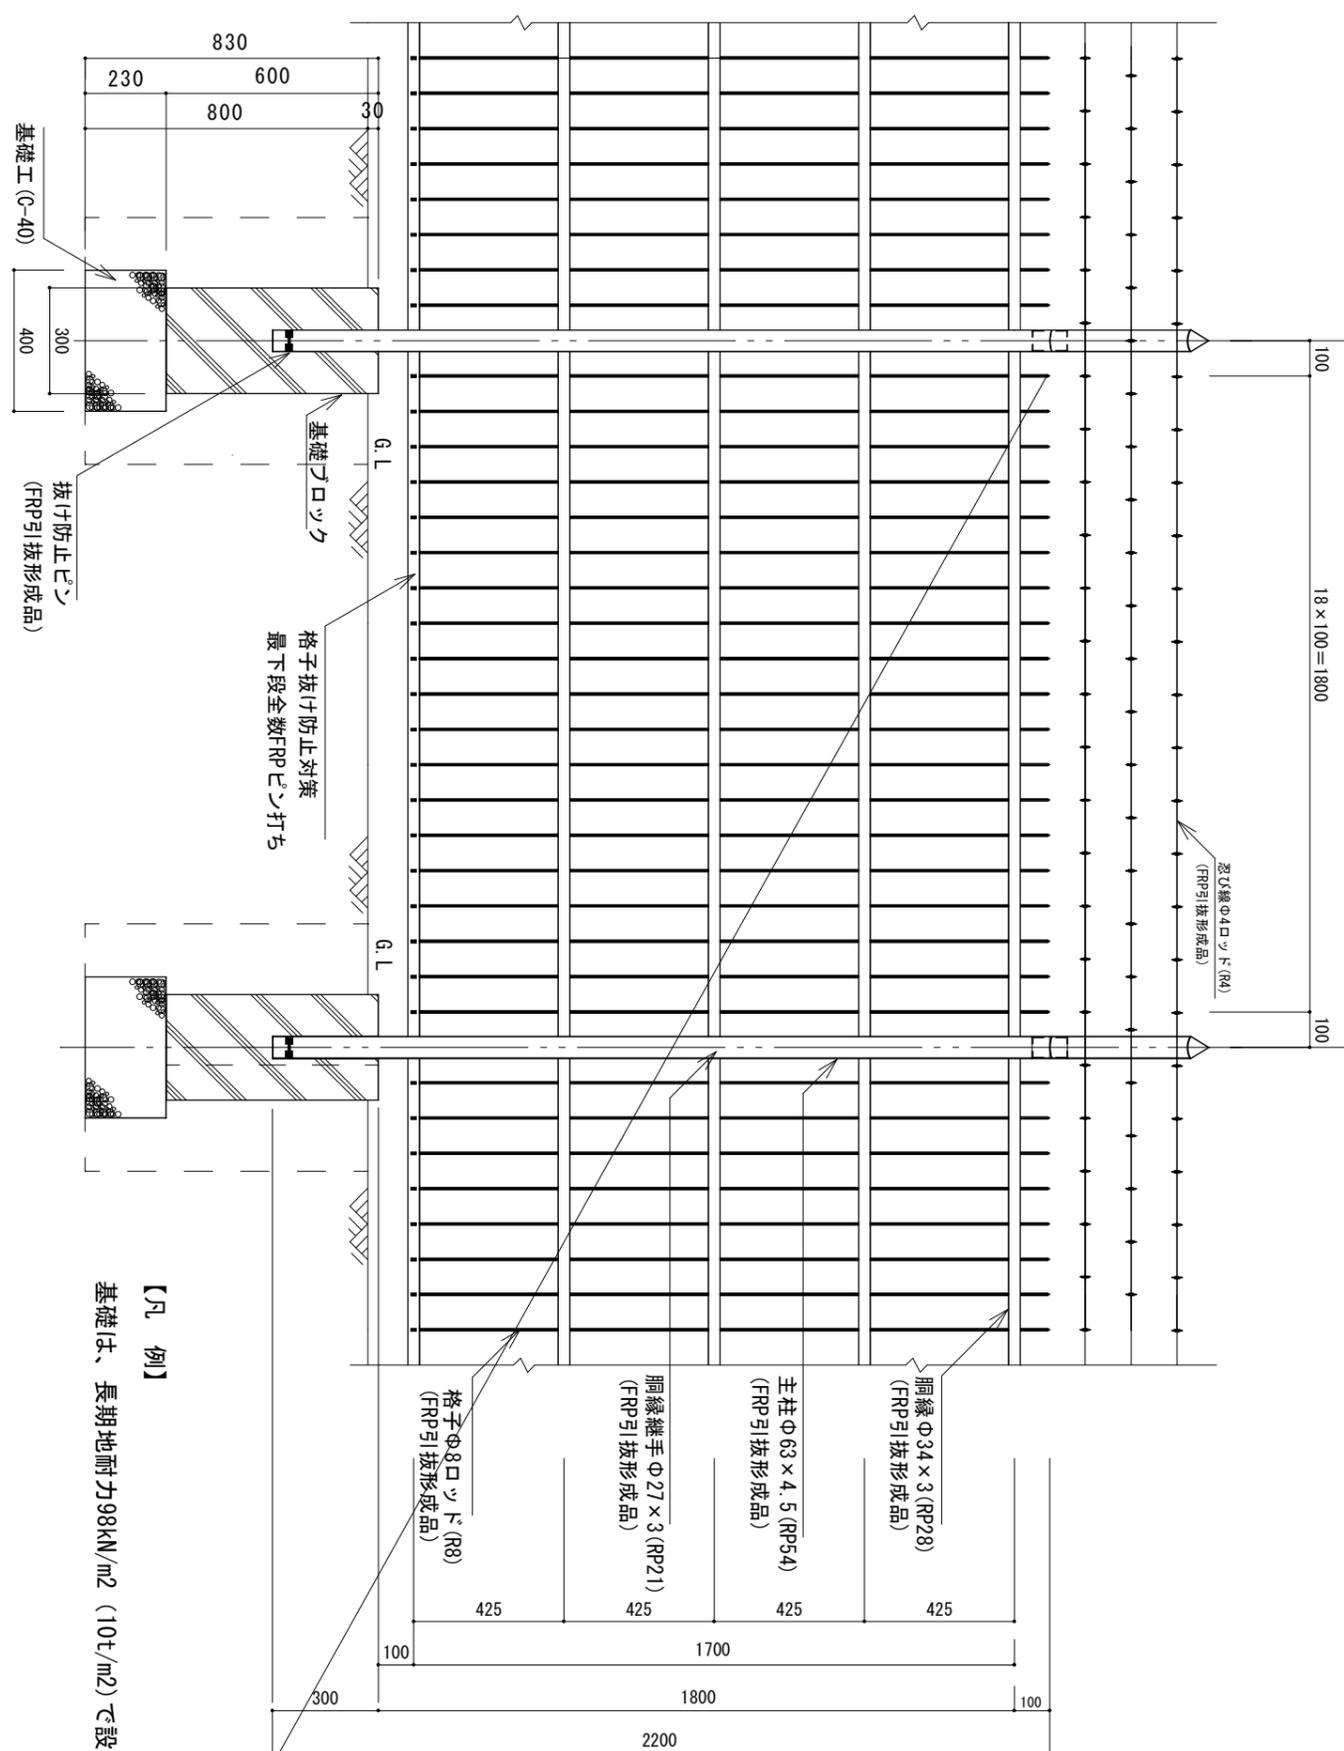







正面図
S=1:20

【凡例】

基礎は、長期地耐力98kN/m² (10t/m²) で設計

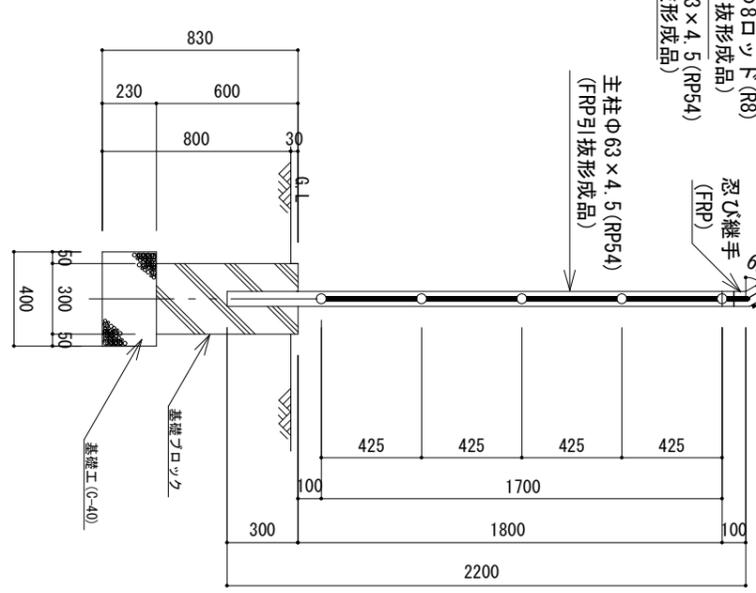

工事名	侵入防止柵 (FRP柵) の取得	図面番号	3/4
種別	内柵 (FRP) 詳細図	縮尺	

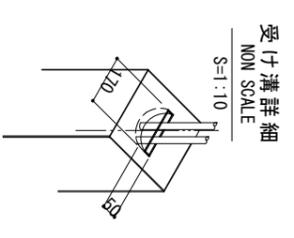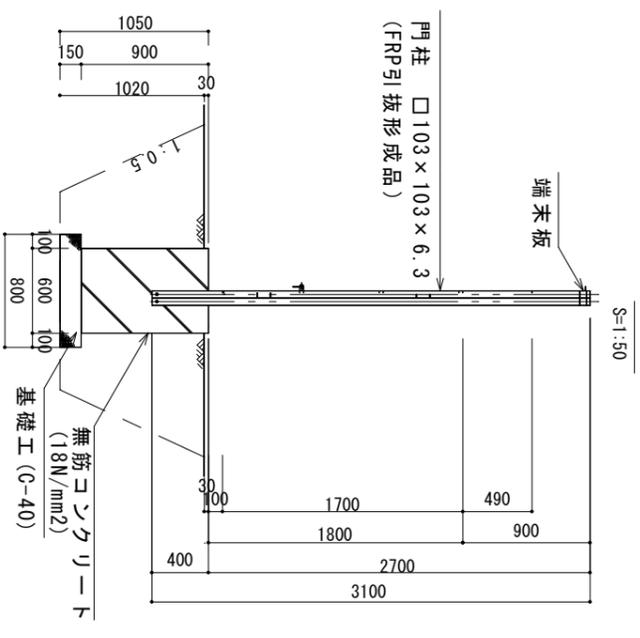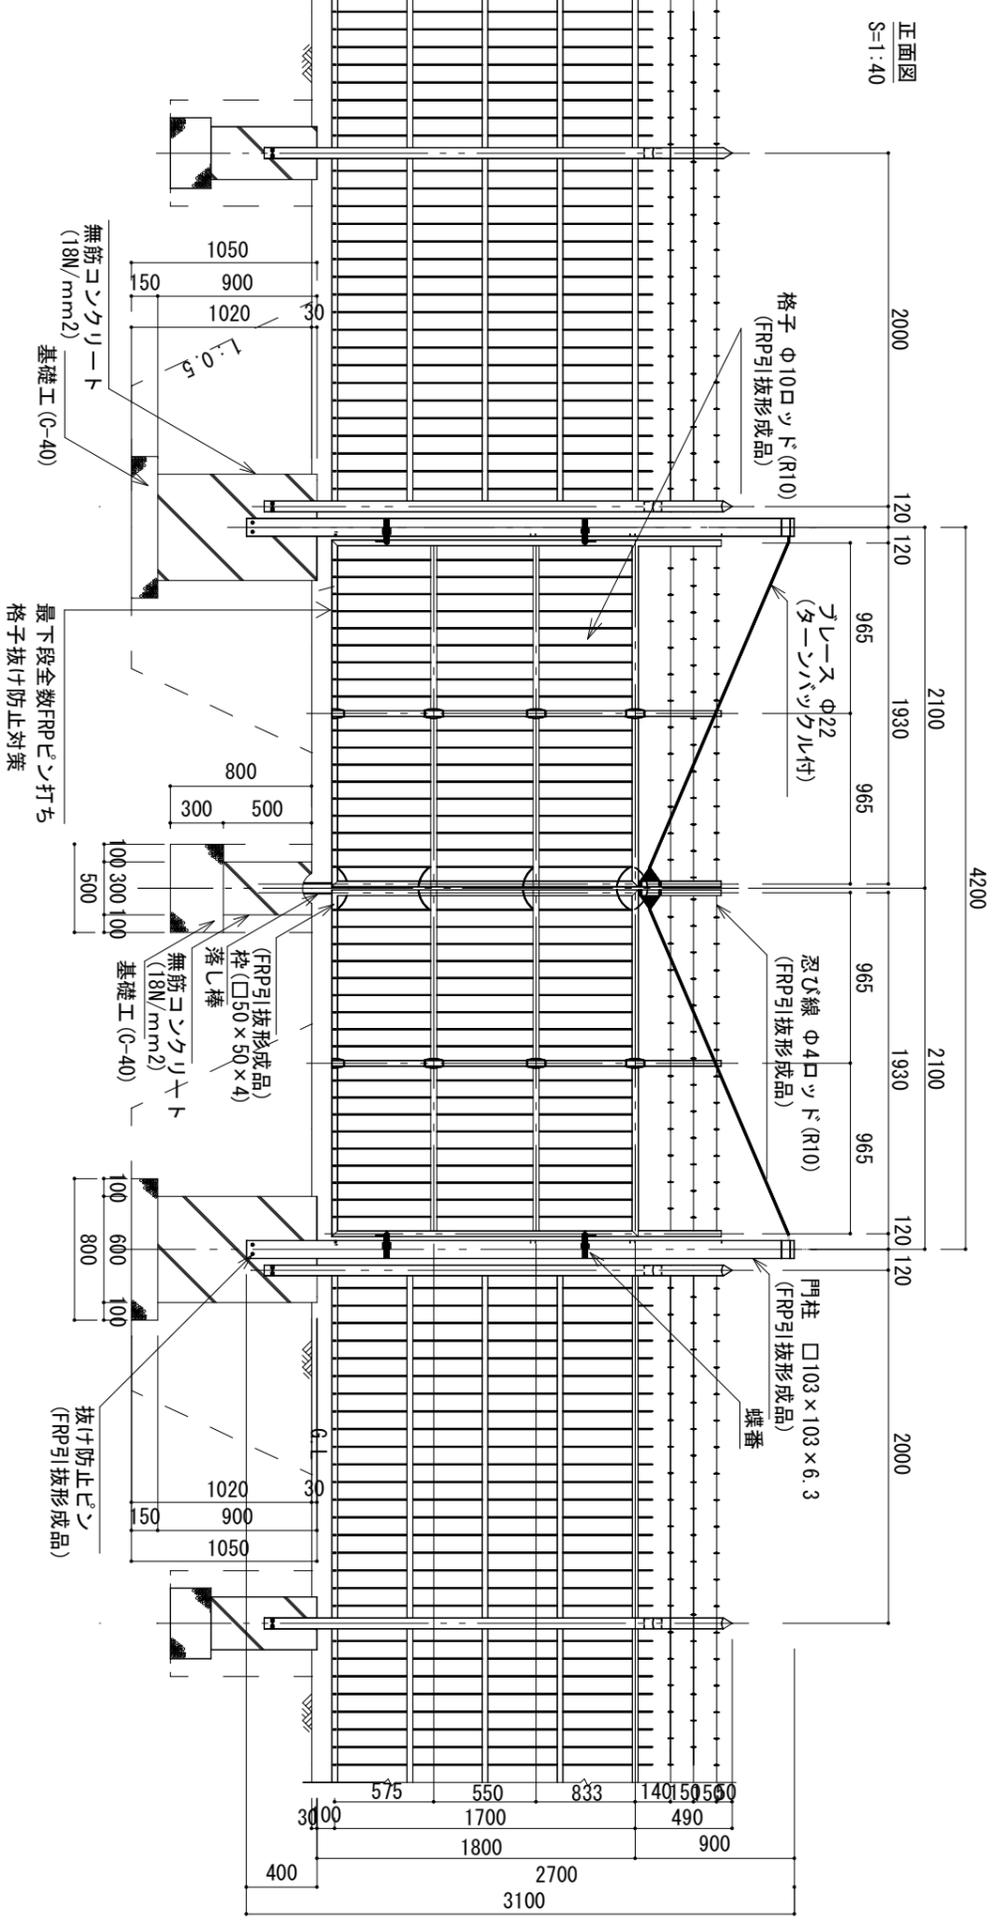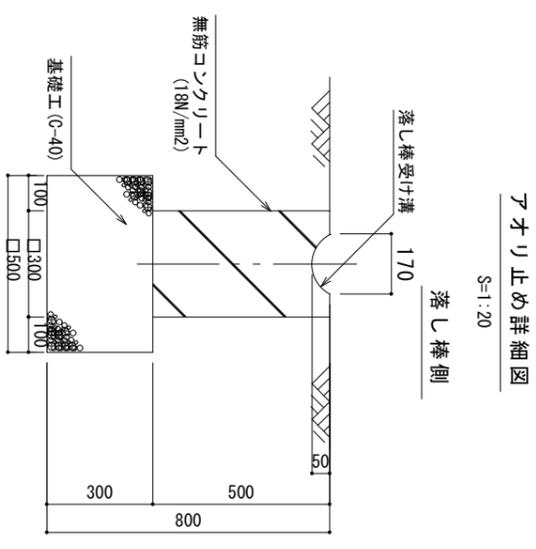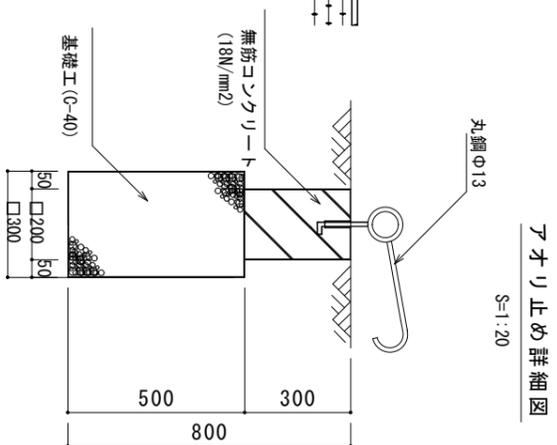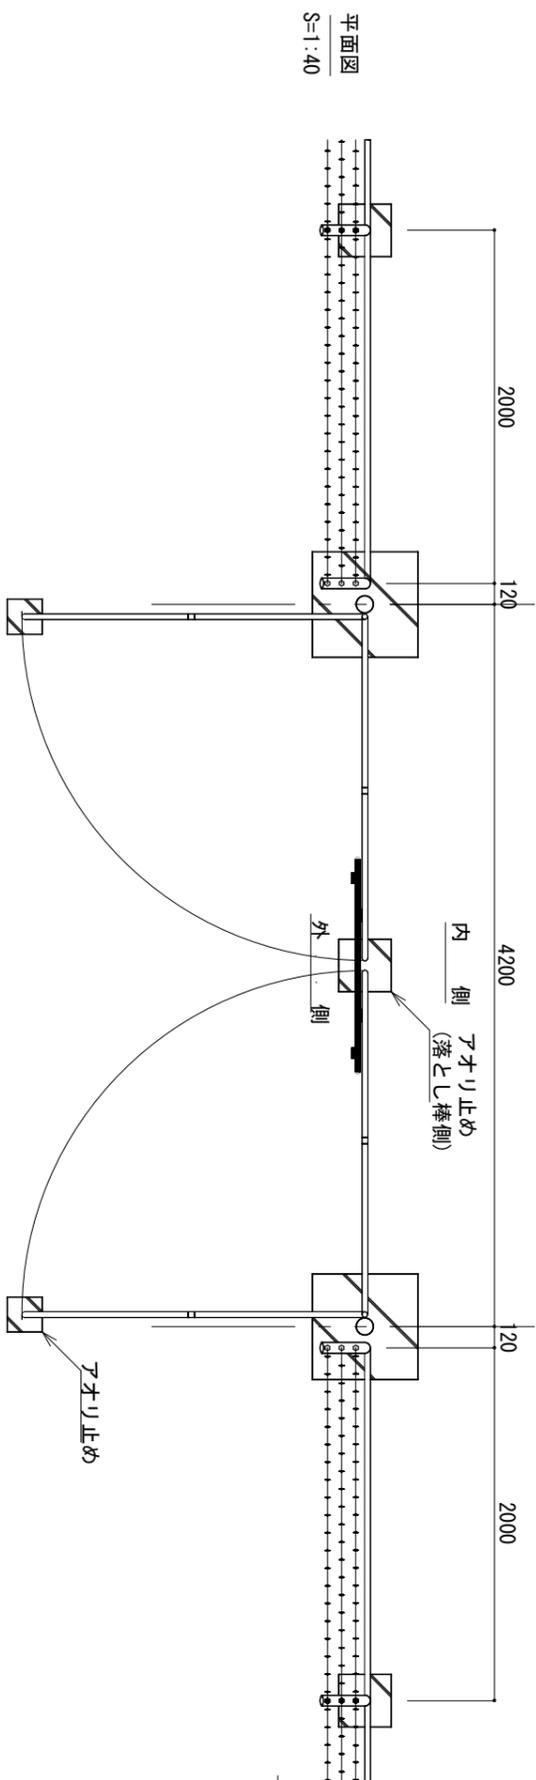

工事名	図面番号	縮尺
侵入防止柵 (FRP柵) の取得	4/4	
種別	両開き門扉 (FRP) 詳細図	
情報本部	東千歳通信所	令和6年 月 日