


# 仕様書


- 件名： 17号油脂庫用分電盤
- 概要： 屋外用防水型分電盤製作 1面
- 一般事項
  - (1) 本仕様書は、早来分屯地における「17号油脂庫用分電盤」について適用する。
  - (2) 分電盤製作に関し、仕様書及び図面に明記されている以外は「公共建築工事標準仕様書（電気設備編）」によること。
  - (3) 本仕様書の内容に相違又は、明記なきとき、あるいは疑いを生じたときにはすべて官側と協議すること。  
但し、契約金額及び工期の変更については行わないものとする。
  - (4) 分電盤製作に先立ち、製作図を作成し官側の承認を受けたのち製作すること。

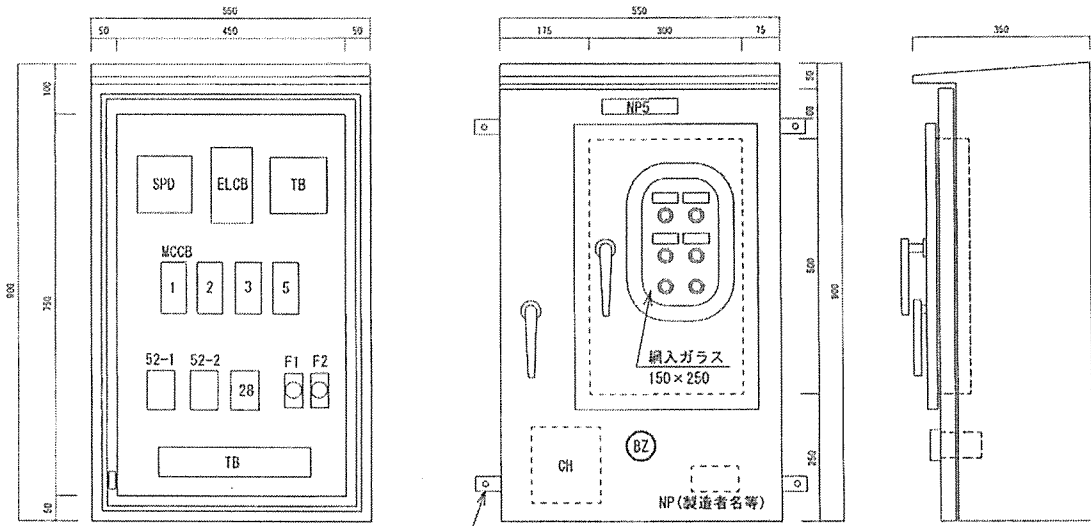


外形図

仕様	プレート文字
屋外用防水型	NP1 #18油脂庫
函・扉 SEHG/2.3mm	NP2 #17油脂庫
焼付塗装仕上げ	NP3 外灯1
鍵付防水ハンドル	NP4 外灯2
LED球	NP5 油脂庫電灯盤外灯


※NPはアクリル板貼付けとする。

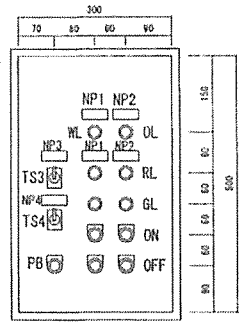

子扉内部図

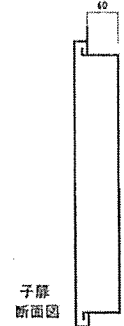


子扉断面図

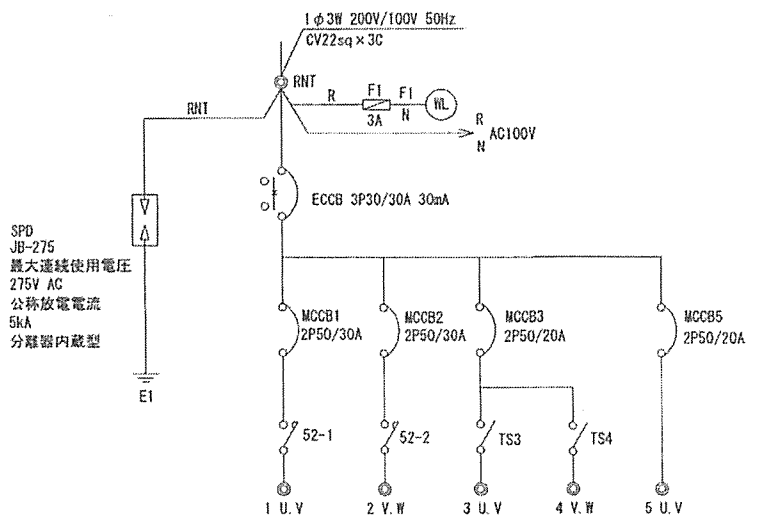

SPD  
JB-275  
最大連続使用電圧  
275V AC  
公称放電電流  
5kA  
分電盤内蔵型

2000VA	2000VA	500VA	500VA	予備
#18油脂庫	#17油脂庫	外灯1	外灯2	
AC100V	AC100V	AC100V	AC100V	AC100V

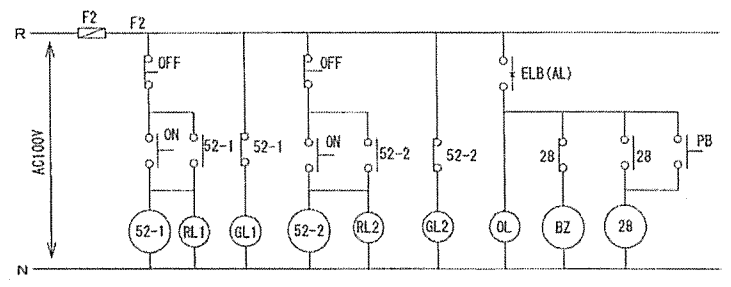


単線結線図


件名	17号油脂庫用分電盤			図番	1 / 1
図面種別	仕様書			縮尺	1 / 10
支処長	総務科長	営繕班長	電気係長	設計	
陸上自衛隊早来燃料支処総務科営繕班				令和5年4月12日	

# 仕様書


- 1 件名： 38号油脂庫用分電盤
- 2 概要： 屋外用防水型分電盤製作 1面
- 3 一般事項
  - (1) 本仕様書は、早来分屯地における「38号油脂庫用分電盤」について適用する。
  - (2) 分電盤製作に関し、仕様書及び図面に明記されている以外は「公共建築工事標準仕様書（電気設備編）」によること。
  - (3) 本仕様書の内容に相違又は、明記なきとき、あるいは疑いを生じたときにはすべて官側と協議すること。  
但し、契約金額及び工期の変更については行わないものとする。
  - (4) 分電盤製作に先立ち、製作図を作成し官側の承認を受けたのち製作すること。

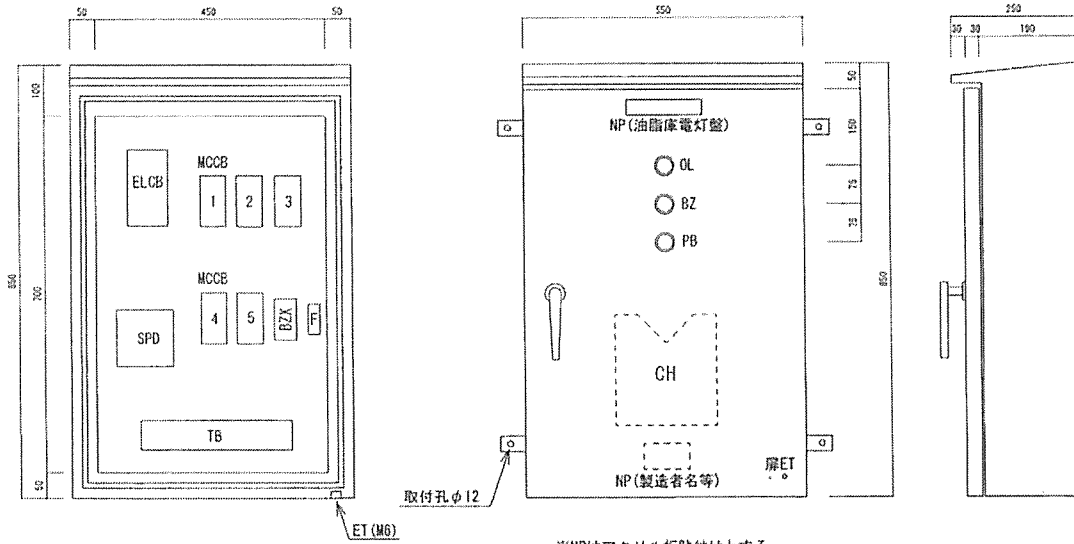

仕様
屋外用防水型
函・扉 SEHC/2 3mm
焼付塗装仕上げ
鍵付防水ハンドル
LED球

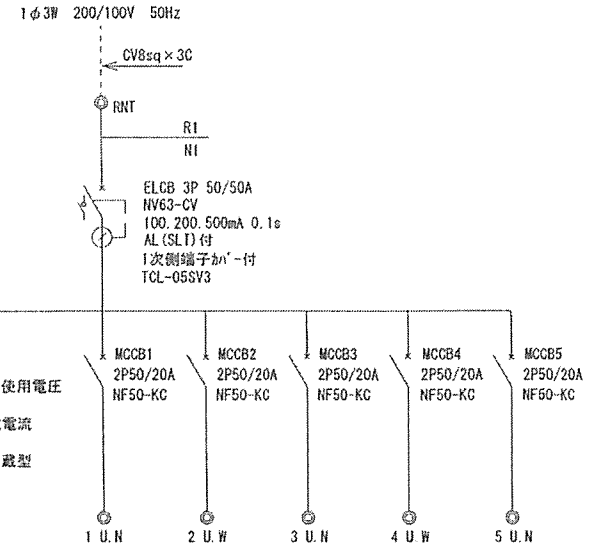

1200VA	800VA	120VA	0.2kW×2	予備
油脂庫電灯	油脂庫電灯	エプロン電灯	換気扇	
AC100V	AC100V	AC100V	AC200V	AC100V

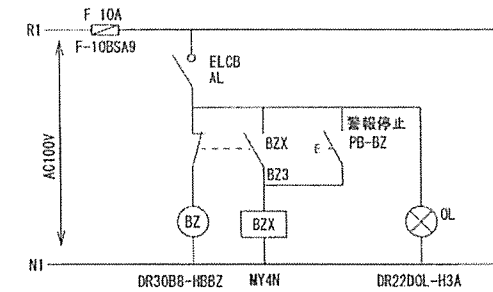

単線結線図

件名	38号油脂庫用分電盤			図番	1/1
図面種別	仕様書			縮尺	1/10
支処長	総務科長	営繕班長	電気係長		設計
陸上自衛隊早来燃料支処総務科営繕班					令和5年4月12日