

駐(分)屯地名

沼田弾薬支処

図面

#2隊舎女性更衣室改修工事  
#2隊舎1階平面図

建物番号

2

作成年月日


5.4.13

縮尺

1:200

図面番号及び番号

7050

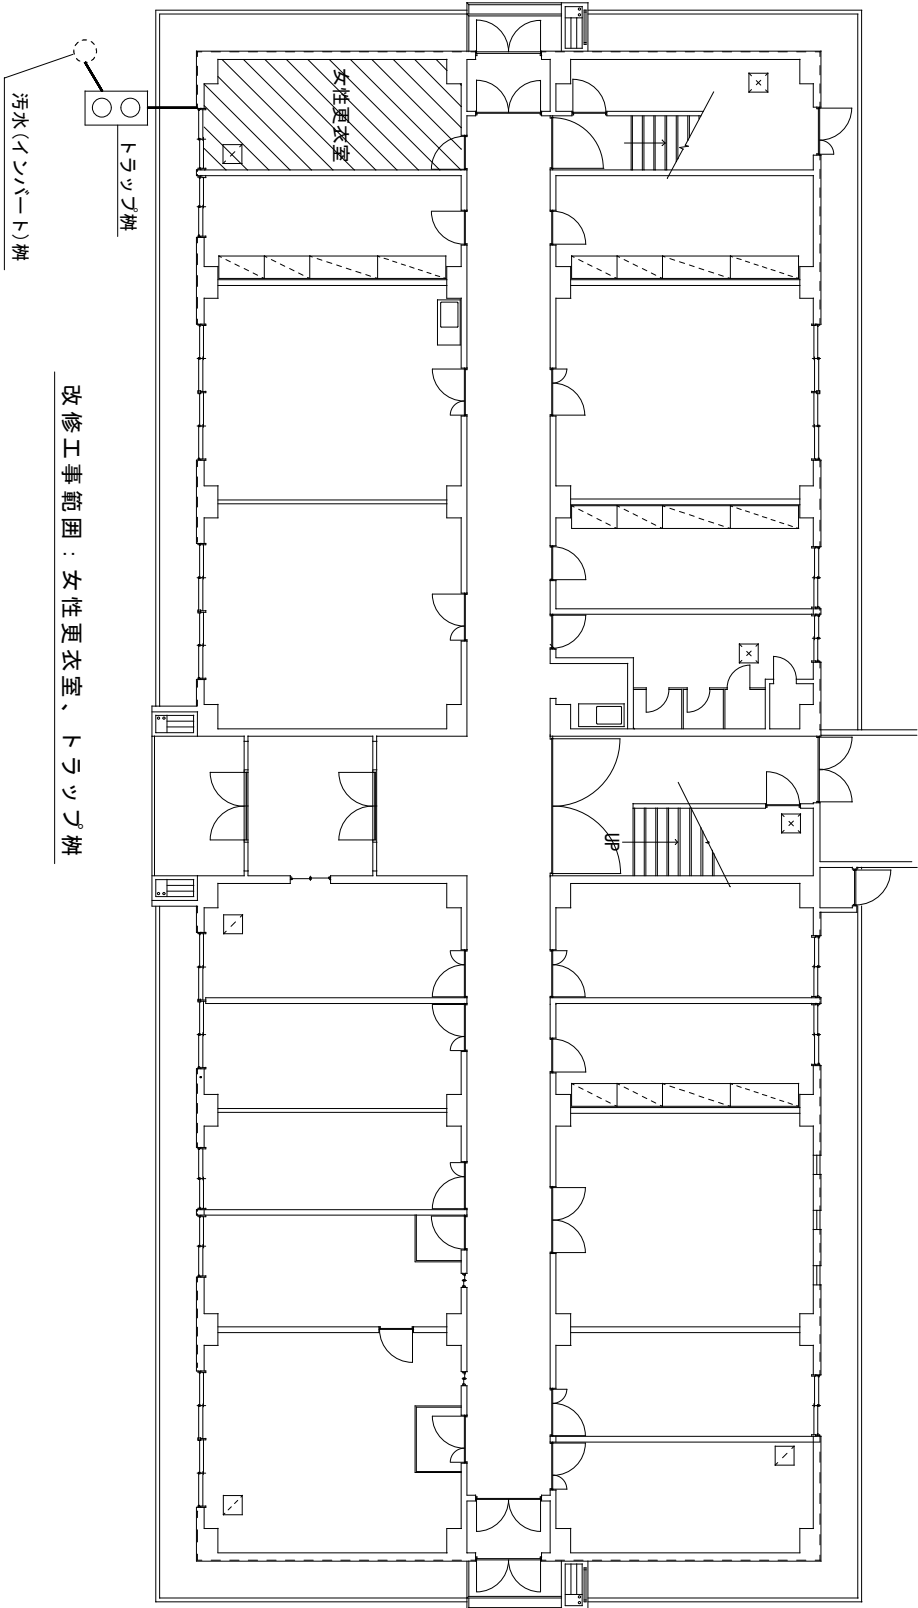

3100

改修工事範囲：女性更衣室、トラップ柵