

特記仕様書

- I 役務名
温風暖房機保守点検役務
- II 役務場所
札幌市東区苗穂町7丁目 陸上自衛隊苗穂分屯地

III 役務概要
本役務は、陸上自衛隊苗穂分屯地に設置されている温風暖房機の保守点検を実施するものである。

場 所	名 称	メ-カ-名	数量(基)	暖房能力
1 #4 整備工場(東側)	KHU-2007AD	クサカベ	1	20万Kcal
2 #4 整備工場(西側)	KHU-2007AD	クサカベ	1	20万Kcal
3 #7 工作工場	KHU-2007AF	クサカベ	1	20万Kcal
4 #11 小器材修理工場	KHU-0508AD	クサカベ	1	5万kcal
5 #16 自動車修理工場	MIP3001AD	三菱重工	1	30万Kcal
6 #32 渡河器材修理工場	KHU-2007AD	クサカベ	1	20万kcal


IV 一般事項

- 1 総則
本特記仕様書及び図面は、陸上自衛隊苗穂分屯地「温風暖房機保守点検役務」について必要な事項を規定する。
- 2 施工
本役務は、本特記仕様書及び国土交通省大臣官房官庁営繕部監修による「建築安全業務共通仕様書」(最新版)に基づき入念に実施する。
- 3 疑 義
本特記仕様書の内容に明記のないとき、又は疑いを生じたときは、すべて監督官と協議する。
- 4 現場管理
(1) 現場は、常に諸材料、その他の整理及び清掃を行い火災等の事故防止に努める。
(2) 危険性は指定された場所以外は、厳禁とする。
(3) 現場及び許可された場所以外への無断立入等は厳禁とする。
(4) その他部隊側の規則、指示に従い遅滞なく作業を実施する。
- 5 書類手続
本役務に必要な書類等は、監督官の指示に従い遅滞なく提出する。
- 6 実施工程表
着手に先立ち、実施工程表を作成し、監督官の承諾を受けること。
- 7 役務写真
役務写真は着手前、完了後及び役務中の隠蔽となる箇所、その他監督官の指示により撮影し、整理して提出する。



- 8 後片付け
本役務完了に際しては、現場の後片付け及び清掃を実施する。
- 9 検 査
本特記仕様書に基づき役務完了後、点検報告書を提出し検査官立会いのうえ実施する。

V 特記事項


- 1 点検整備項目
(1) キヤビネットクーラー外板及び内部の点検・整備・清掃
(2) 燃料系統(バーナー部、着火電極、整流板等)の点検・整備・清掃
(3) 電気系統(手元開閉機器、リレー、モーター、ヒーター、温調部、制御装置等)の点検・整備・清掃・絶縁抵抗測定・各動作電流等測定
(4) 送風系統(エアフィルター等)の点検・整備・吸込温度測定・吹出温度測定
総合動作試験
2 契約業者は点検整備完了後、総合動作試験を検査官立会のうえ実施する。

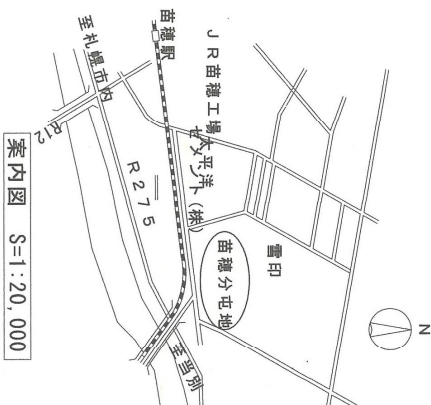


件 名	温風暖房機保守点検役務	図 番 号	縮 尺	1 / 3
種 別	特記仕様書			設 計
支 処 長	   			
	   			
	陸上自衛隊北海道補給処苗穂支処			令和5年6月21日

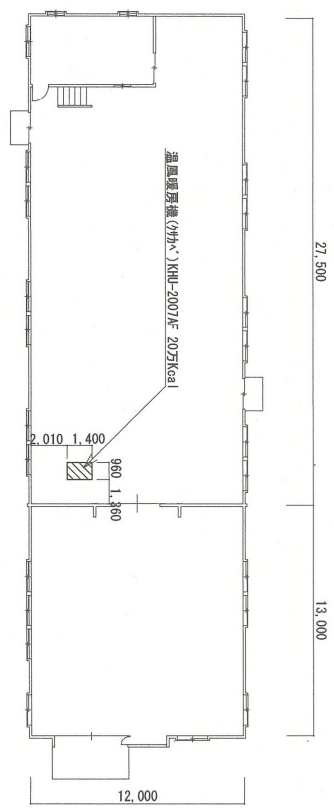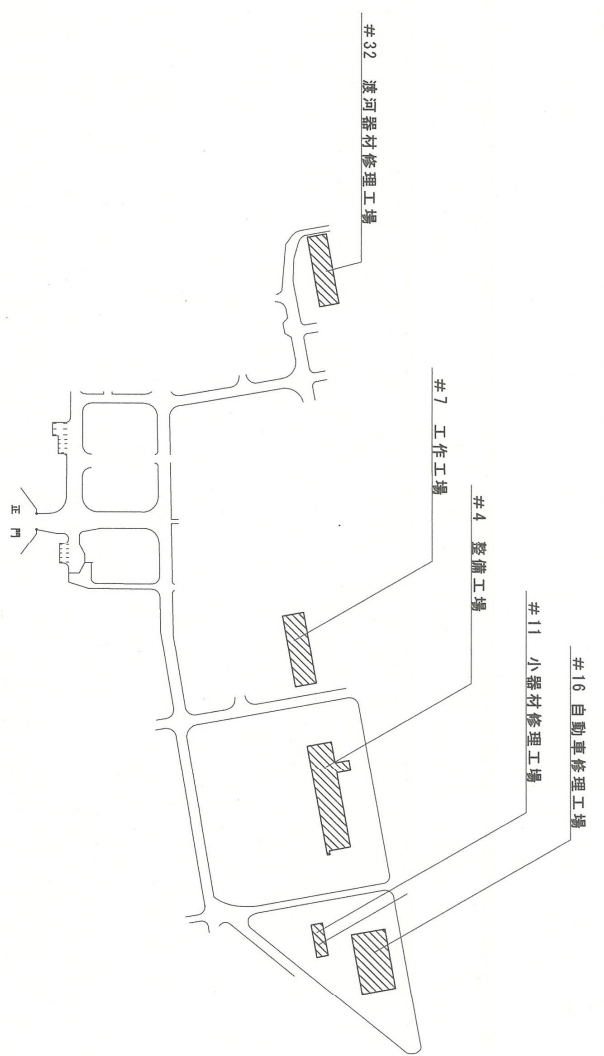

#7 工作工場 平面図 S=1:300

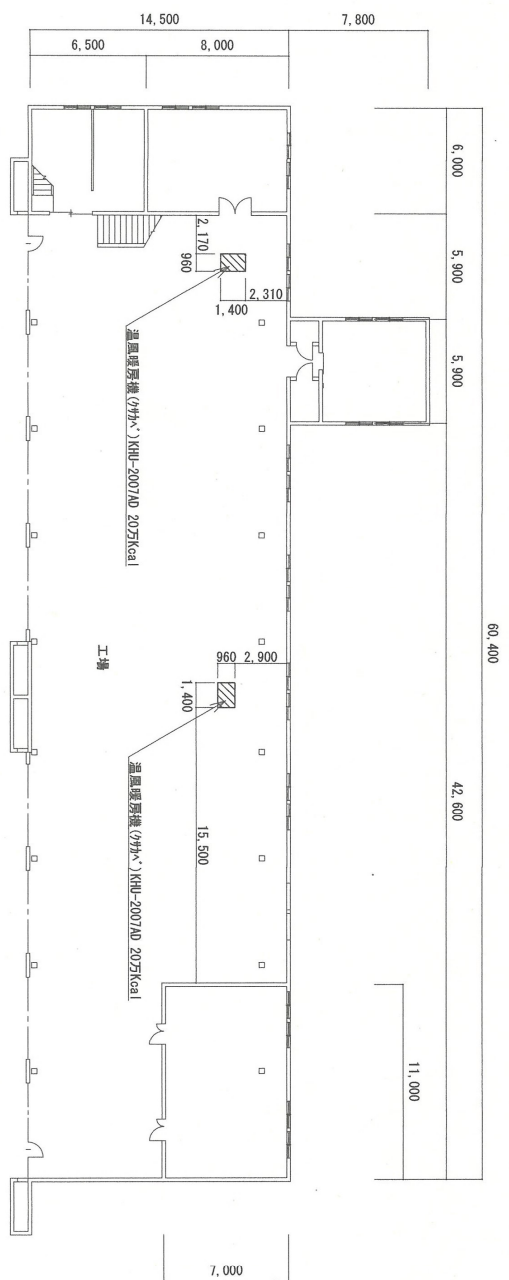


#4 整備工場 平面図 S=1:300

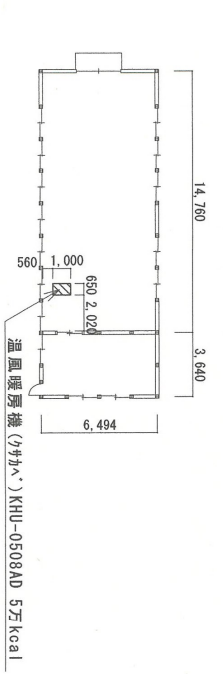


#11 小器材修理工場 平面図 S=1:300

件名	温風暖房機保守点検役務	図番	2/3
種別	配置図・各建物平面図	縮尺	図示
陸上自衛隊北海道補給処苗穂支処		令和5年6月21日	

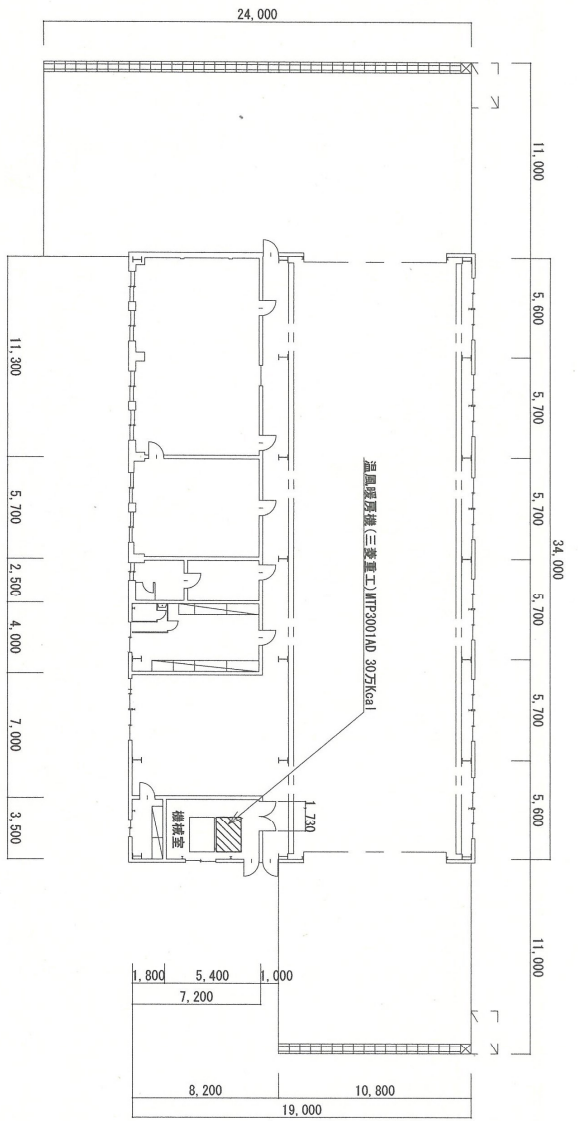

#16 自動車修理工場 平面図 S=1:300

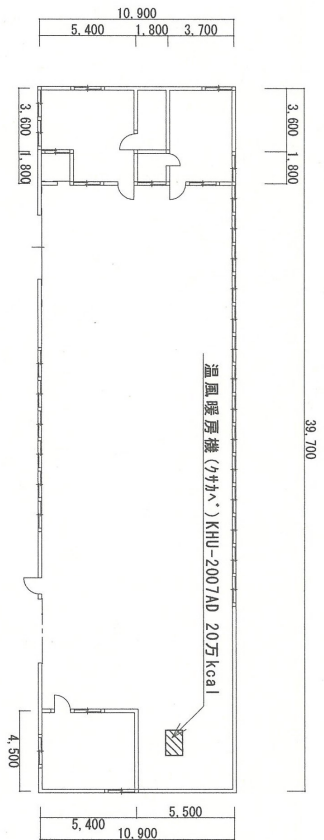

#32 渡河器材修理工場 平面図 S=1:300

件名	温風暖房機保守点検役務	図番	3/3
種別	各建物平面図	縮尺	図示
陸上自衛隊北海道補給処苗穂支処		令和5年6月21日	