

公 告

分任契約担当官
陸上自衛隊大和駐屯地
第381会計隊大和派遣隊長 山田 健太

以下のとおり一般競争入札を実施するので、「入札及び契約心得」及び「契約条項」を承知のうえ参加されたい。

1 入札事項

契約実施計画番号	調 達 要 求 番 号	物 品 番 号	仕 様 書 番 号				
3N1W11800910	3NMM1AK0224 0001		80				
品名 または 件名							
警衛所哨舎等空調機補修							
部品番号 または 規格							
仕様書のとおり							
使用器材名							
数 量	単 位	銘 柄	使 用 期 限 等	グ ル ー プ	指 定	検 査	包 装
1.00	ST						
納地または工事場所				引 渡 場 所			
大和駐業				陸上自衛隊大和駐屯地			
搬 入 場 所				納 期 または 工 期			
業務隊管理科 (内317) 企画				令和6年3月31日 (日)			

2 競争参加資格

次のいずれかであること
 全省庁統一資格の「役務の提供等」に係る等級がA、B、C、D等級であること
 ただし、細部は注意事項による。

3 契約条項を示す場所

- (1) 陸上自衛隊大和駐屯地 第381会計隊大和派遣隊事務室
- (2) 東北方面会計隊入札情報 (HP) <http://www.mod.go.jp/gsdf/neae/koukoku/finindex.htm>

4 説明会及び入札執行の日時場所

説明会日時場所：
 入札日時場所：令和6年3月11日 (月) 9時00分 第381会計隊大和派遣隊入札室

5 保証金

入札保証金：免除 契約保証金：免除

6 落札決定方式及び契約方式

落札決定方式：総品目総額 契約方式：一般競争

7 注意事項

資格審査結果通知書 (全省庁統一資格) における競争参加地域で東北が有効であること。
 細部は別紙「注意事項」を確認すること。

注意事項

1 競争入札に参加する者に必要な資格

- (1) 予算決算及び会計令（以下「予決令」という。）第70条の規定に該当しない者であること。尚、未成年者、被補佐人又は、被補助者であって、契約締結のために必要な同意を得ている者は、同条中特別の理由がある場合に該当します。
- (2) 予決令第71条の規定に該当しない者
- (3) 契約担当官等から指名停止の措置を受けている期間中の者でないこと。
- (4) 大臣官房衛生監、防衛政策局長、防衛装備庁長官又は陸上幕僚長から「装備品等及び役務の調達に係る指名停止等の要領」に基づく指名停止の処置を受けている期間中の者でないこと。
- (5) 前号により現に指名停止を受けている者と資本関係又は人的関係のある者であって、当該者と同種の物品の売買又は製造若しくは役務請負について防衛省と契約を行おうとする者でないこと。
- (6) 原則、現に指名停止を受けている者の下請負については認めない。ただし、真にやむを得ない事由を該当する省指名停止権者が認めた場合には、この限りでない。
- (7) 第5号の「資本関係又は人的関係にある」場合とは、次に定める基準のいずれかに該当する場合をいう。

ア 資本関係がある場合

次の（ア）又は（イ）に該当する二者の場合。ただし、（ア）については子会社（会社法（平成17年法律第86号）第2条第3号及び会社法施行規則（平成18年法務省令第12号）第3条の規定による子会社をいう。以下同じ。）又は、（イ）について子会社の一方が会社更正法（昭和27年法律第172号）第2条第7項に規定する更正会社（以下「更正会社」という。）又は民事再生に規定する会社更生手続（以下「再生手続」という。）が存続中の会社である場合を除く。

- (ア) 親会社（会社法第2条4号及び会社法施行規則第3条の規定による親会社をいう。以下同じ。）と子会社の関係にある場合
- (イ) 親会社を同じくする子会社同士の関係にある場合

イ 人的関係にある場合

次の（ア）又は（イ）に該当する二者の場合。ただし、（ア）については、更正会社又は再生手続存続中の会社である場合は除く。

- (ア) 一方の会社の役員（常勤又は非常勤の取締役、会計参与、監査役、執行役、理事、監事その他これらに準ずる者をいい、社外役員を除く。以下の号において同じ。）が、その他方の会社の役員を現に兼ねている場合
- (イ) 一方の会社の役員が、他方の会社の会社更生法第67条第1項又は民事再生法第64条第2項の規定により選任された管財人を現に兼ねている場合

ウ ア及びイに掲げる場合のほか、資本構成又は人的構成において関連性のある一方の会社による落札が他方の会社に係る指名停止等の措置の効果を事実上減殺するなどア又はイに掲げる場合と同視し得る資本関係又は人的関係があると認められる場合

2 競争参加者として認めない者

- (1) 都道府県警察から暴力団関係者として防衛省が発注する工事等から排除するよう要請があり当該状態が継続している有資格者の参加は認めない。
- (2) 入札後契約を締結するまでの間に、都道府県警察から暴力団関係業者として防衛省が発注する工事等から排除するよう要請があり、当該状態が継続している有資格業者とは、契約を行わない。

3 郵便入札受領期限

- (1) 令和6年3月8日 金曜日 17時迄に、本官の手元に届いたものに限り有効とする。
- (2) 入札書を送付する場合は、件名を記入した小封筒に入札書を入れて封印し、これと資格審査結果の写しを「公告番号・入札書在中」と表記した封筒にいれたものに限り有効とする。
- (3) この際、到着の有無を応札者の責において確認するものとする。

4 保証金等

入札保証金及び契約保証金：免除

ただし、落札者が「入札及び契約心得」に従って契約の締結手続きをしない場合には、落札者が契約締結に応じないものとみなし、落札価格の100分の5に相当する金額を違約金として徴収し契約者が契約を履行しない場合は、契約金額の100分の10の金額を違約金として徴収する。

5 入札方法

落札決定に当っては、入札書に記載された金額に10パーセントに相当する額を加算した金額（当該金額に1円未満の端数があるときは、その端数金額を切り捨てるものとする。）をもって落札価格とするので、入札者は、消費税に係る課税事業者であるか免税事業者であるかを問わず見積もった契約金額の110分の100に相当する金額を入札書に記載すること。

6 落札決定方法

(1) 総額にて決定します。

ただし、消費税相当額を含まない金額とします。入札書及び内訳書は、税抜き金額を記載して下さい。

(2) 予定価格の範囲内で最低の価格をもって入札したものを落札者とします。ただし、同額の入札がある場合は、くじ引きにより落札者を決定します。

7 入札の無効

(1) 第1項に示す競争入札に必要な資格のないものが入札

(2) 入札金額、入札者、氏名が判明し難い入札

(3) 入札書に「当社（私（個人の場合）、当団体（団体の場合））は、暴力団排除に関する誓約書に定める事項について誓約いたします。」の記載のない入札

(4) 入札書に「公告又は通知に対して「入札及び契約心得」及び「標準契約書等」の契約条項等を承認の上、入札見積いたします。」の記載のない入札

(5) その他入札に関する条件に違反した入札

8 契約書の作成の要否

(1) 落札者は落札決定後遅滞なく東北方面会計隊標準契約書の様式に基づき、次により契約書等を作成提出する。

ア 落札した金額に消費税相当額（1円未満の端数がある場合は、切り捨てた金額）を加算した金額が50万円を越える場合は、請書を作成。

イ アの金額が150万円を越える場合には、契約書を作成。

ウ 適用する契約条項

「役務請負契約条項」

「談合等の不正行為に関する特約条項」

「暴力団排除に関する特約条項」

(2) 契約金額は、落札した金額に消費税相当額を加算した金額（1円未満の端数がある場合は、その端数を切り捨てた金額）とする。

9 その他

(1) 入札日時に遅れた者の入札は認めません。ただし、正当な理由であると官側が認めた場合に限り再度入札以降の参加が可能です。

(2) 入札参加者は、資格審査結果通知書（写）を入札開始までに直接又はFAX等により提出して下さい。

(3) 代表者以外の者が入札に参加する場合は、入札時に委任状を提出して下さい。

(4) 電報、電話、FAX等による入札は認めません。

(5) 「入札心得等」については、第381会計隊大和派遣隊事務室等で掲示します。

(6) 再度入札については、郵便入札者がいる場合においては官側が指定する日時において実施するものとする。郵便入札者がいない場合はその場で実施するので入札書の予備を持参して下さい。

(7) その他、入札及び契約事項に関する問い合わせ先

〒981-3621

宮城県黒川郡大和町吉岡字西原21-9

陸上自衛隊大和駐屯地 第381会計隊大和派遣隊

メールアドレス：381fintaiwa-int2@inet.gsdf.mod.go.jp

電話 022-345-2191 (内線349) 渡邊

FAX 022-345-4890

仕様書に関する問い合わせ先

宮城県黒川郡大和町吉岡字西原21-9

陸上自衛隊大和駐屯地業務隊管理科

電話 022-345-2191 (内線317) 管理科 担当：澤田

警衛所哨舎等空調機補修

件名	警衛所哨舎等空調機補修				図面番号	1/9
図名	表紙				縮尺	—
業務隊長	管理科長	営繕班長	工事企画	管財係	施設管理	起案者
大和駐屯地業務隊管理科					令和6年2月29日	

5 特記事項

(1) 補修内容

了 警衛所哨舎空調機補修

- (7) 空調室内機 (9'4寸 F283ATES-W または同等品以上 施工77ヶ-含む) 撤去・新設 1台
- (8) 空調室外機 (9'4寸 R283AES または同等品以上) 撤去・新設 1台
- (9) 空調機リモコン 撤去・新設 1台
- (10) 冷媒配管 (ガス管20t 9.5φ×6.4φ 継手・接合材・支持金物含む) 撤去・新設

4.1m程度

- (4) 冷媒配管用化粧カバー (SUS77ヶ) 撤去新設 4m程度
- (5) ドレン配管 (硬質塩ビ管20A 継手・接合材・支持金物含む) 撤去新設 3m程度
- (6) 室内外渡り線 撤去新設 4.1m程度

イ 弾薬庫分哨舎空調機補修

- (7) 天井ボード撤去・新設 6.2m程度
- (8) 天井点検口 新設 2箇所
- (9) 照明器具 取外・取付 2台
- (10) 室内外渡り配線 撤去新設 7m程度
- (11) 電気ケーブル (EM-EF2.0-4C 布線材含む) 撤去・新設 3m程度
- (12) 可とう管 (F17 付属品・支持材含む) 撤去・新設 2m程度
- (13) 空調室内機 (9'4寸 C36ZCV または同等品以上 施工77ヶ-含む) 撤去・新設 2台
- (14) 空調室外機 (9'4寸 3M683AV または同等品以上) 撤去・新設 1台
- (15) 空調機リモコン 撤去新設 2台
- (16) 冷媒配管 (ガス管20t 9.5φ×6.4φ 継手・接合材・支持金物含む) 撤去・新設

7m程度 ※屋内外

- (7) 冷媒配管用化粧カバー (SUS77ヶ) 撤去・新設 2.4m程度 ※屋外のみ
- (8) ドレン配管 (25A 継手・接合材・支持金物・施工77ヶ-含む) 撤去・新設 2m程度

※室内機廻り

- (17) ドレンホース (25A) 撤去・新設 2m程度

(2) 建築

天井ボードは、JIS A 6901のせっこうボード製品を使用すること。

(3) 電気設備

電気配線の接続は、既存設備との取り合いを考慮し適切に行うこと。

(4) 空調調和設備



- (7) 配管完了後、気密試験及び真空脱気をし、冷媒充填作業を行うこと。
- (8) 冷媒の立管は、2.4.3「吊り及び支持」の当該事項による処置を行うこと。
- (9) フロンについては空調機から漏れることのないよう適切な処置を施したうえで官側に引き渡すものとする。

(5) その他

補修に際しては、事前に補修箇所及び補修箇所以外の既存設備についても現地確認を行い、既存設備との取り合いを考慮して行うこと。


工 事 名 称	警衛所哨舎等空調機補修	
	図面 番号	3/9
図 面 名 称	仕 様 書 (2/2)	
	縮 尺	
		令和6年2月29日

陸上自衛隊大和駐屯地業務隊

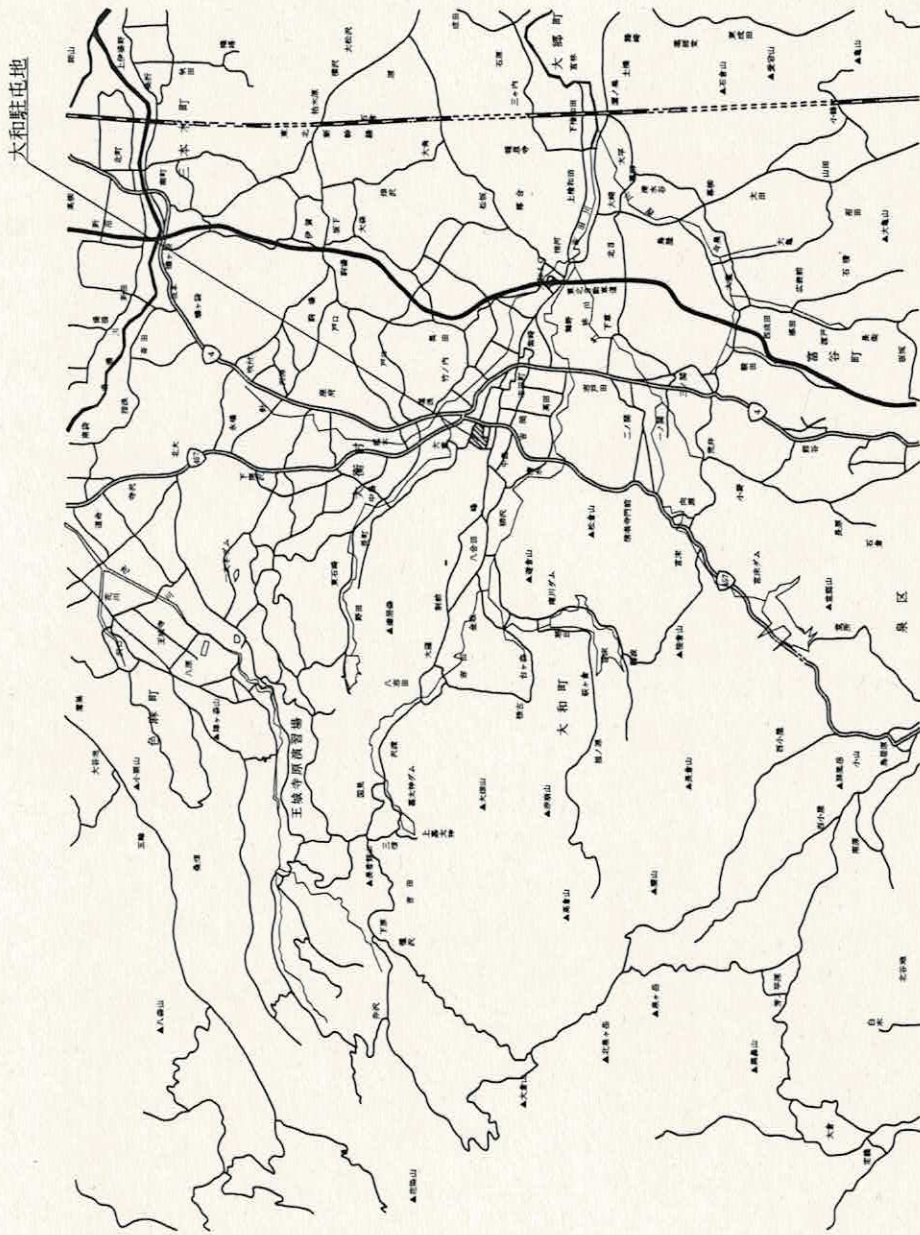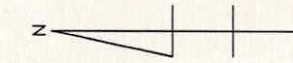


案内図 S=1:X

工事名称 警衛所哨舎等空調機補修	図面番号	4/9
	縮尺	1:X
図面名称 案内図	陸上自衛隊大和駐屯地要務隊	
令和6年2月29日		

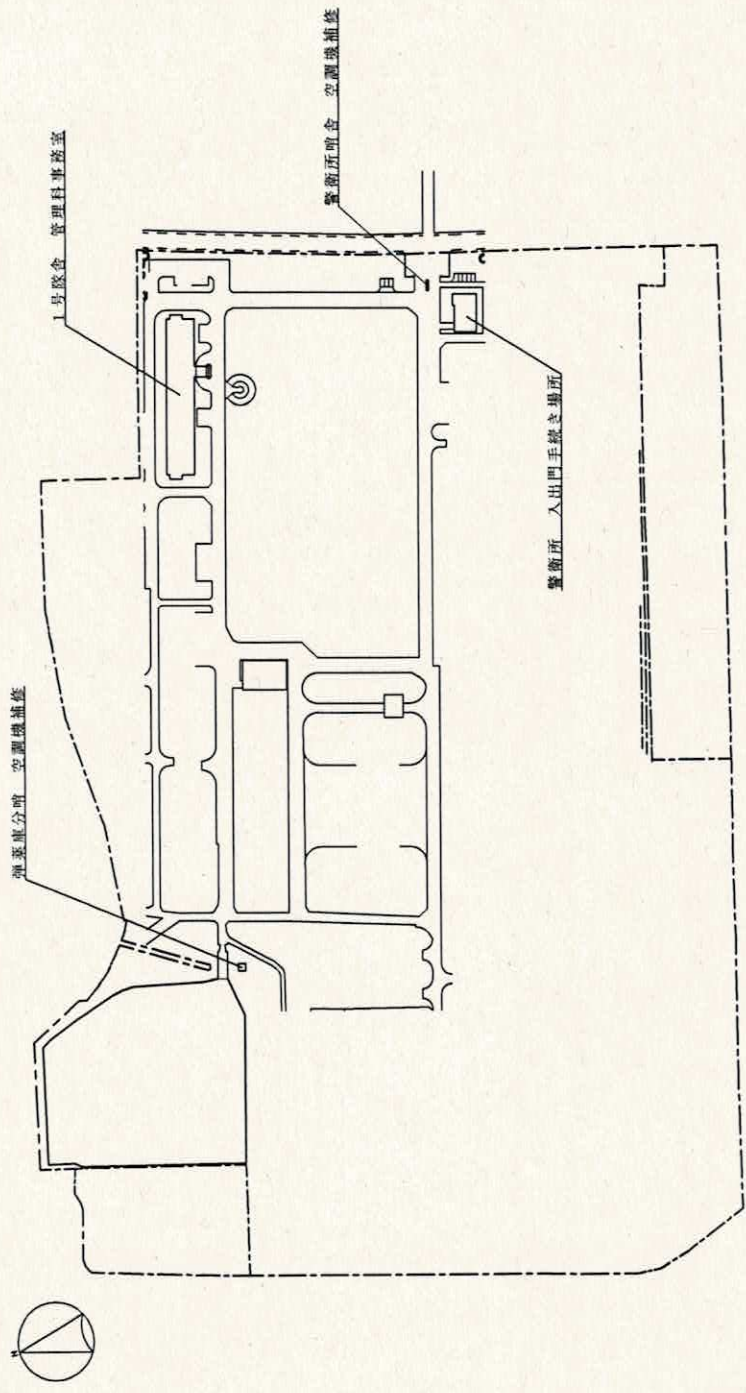


配置図 S-1/3,000

工事名称	屋外汚水配管補修工事	
	図面番号	5/9
図面名称	配置図	
	縮尺	1/3,000
		令和6年2月9日
陸上自衛隊大和駐屯地業務隊		

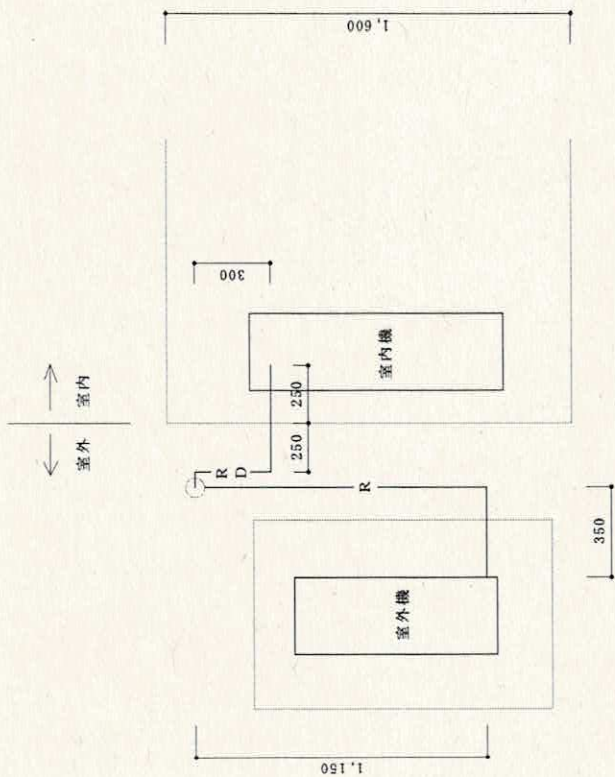

警衛所哨舎平面図 S=1/30

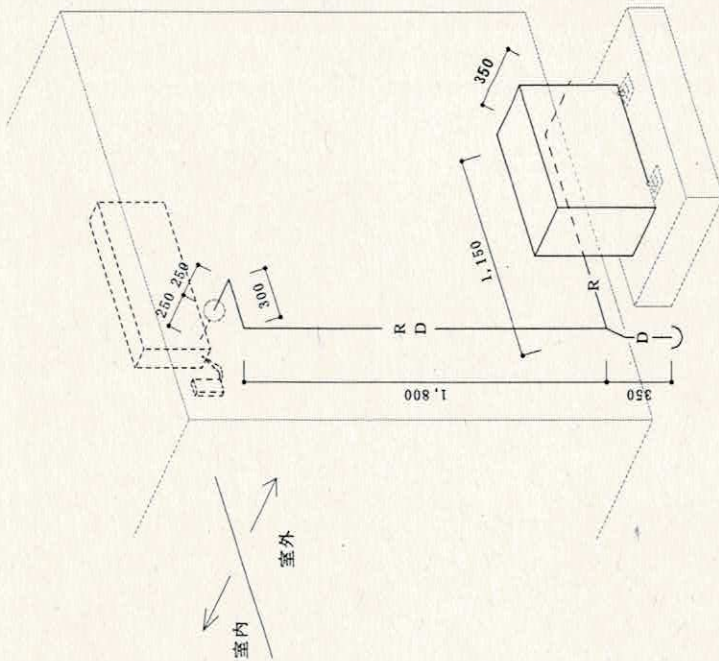


警衛所哨舎断面図 S=1:X

空調機室内機 (ダイキン F283ATES-W または同等品以上 施工アンカー含む)	撤去新設 1台
空調機室外機 (ダイキン R283AES または同等品以上)	撤去新設 1台
空調機リモコン	撤去新設 1台
R 冷媒用被覆銅管 (ガス管20t 9.5φ×6.4φ 継手・接合材・支持金物含む)	撤去新設 4.1m程度
R 冷媒配管用化粧カバー (SISラッキング)	撤去新設 4m程度 ※屋外のみ
D ドレン配管 (硬質塩ビ管20A 継手・接合材・支持金物含む)	撤去新設 3m程度
室内外渡り配線	撤去新設 4.1m程度


工事名称	警衛所哨舎等空調機補修	図面番号	6/9
図面名称	警衛所哨舎平面図	縮尺	縮尺
		図示	図示
陸上自衛隊大和駐屯地業務隊		令和6年2月29日	

室内 ← → 室外

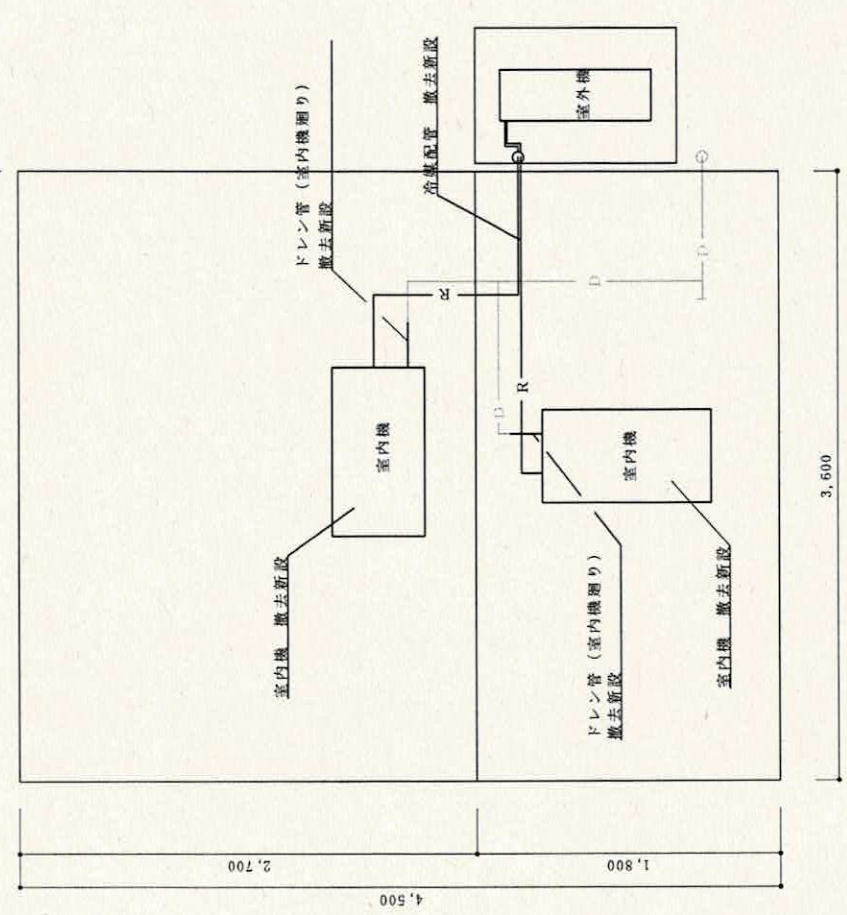

浄菜庫分庫平面図 (機械設備) S=1/30


空調機室内機 (ダイキン C36ZCV または同等品以上 施工アーカー含む) 撤去新設 2台
空調機室外機 (ダイキン 3M683AV または同等品以上) 撤去新設 1台
空調機リモコン 撤去新設 2台
R 冷媒用被覆銅管 (ガス管20t 9.5φ×6.4φ 継手・接合材・支持金物含む) 撤去新設 7m程度 ※屋内内外
R 冷媒用配管化粧カバー (SUSラッキング) 撤去新設 2.4m程度 ※屋外のみ
D ドレン配管 (25A 継手・接合材・施工アーカー含む) 撤去新設 2m程度 ※室内機廻り
F ドレンホース (25A) 撤去新設 2m程度

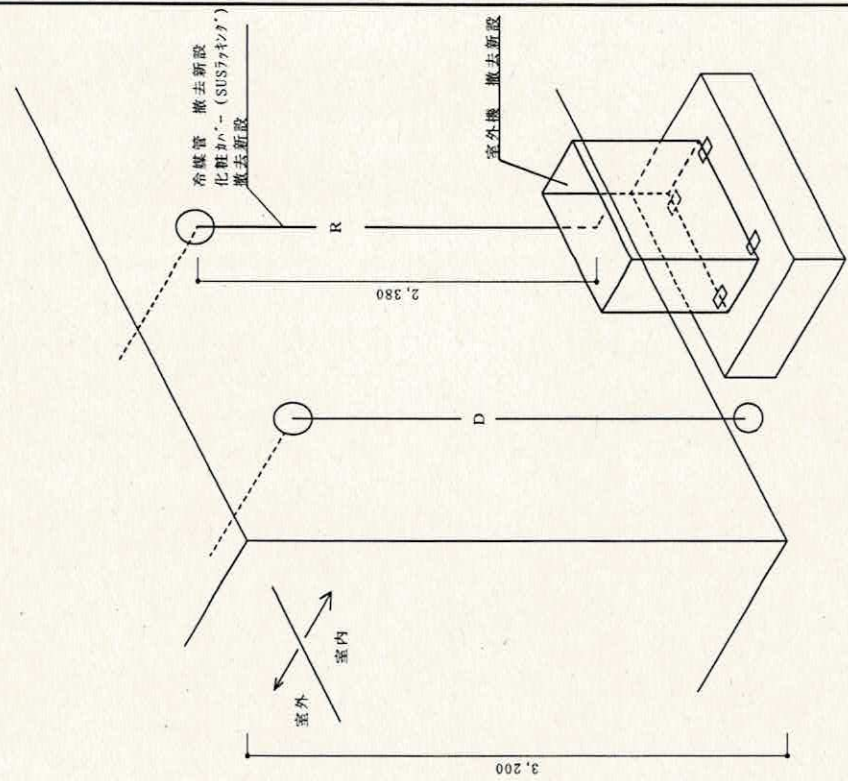

浄菜庫分庫断面図 (機械設備) S=1:X

工事名称	警衛所哨舎等空調機補修	図面番号	7/9
図面名称	浄菜庫分庫平面図 (機械設備)・浄菜庫分庫断面図 (機械設備)	縮尺	図示
陸上自衛隊大和駐屯地業務隊		令和6年2月29日	


室内 ← → 室外

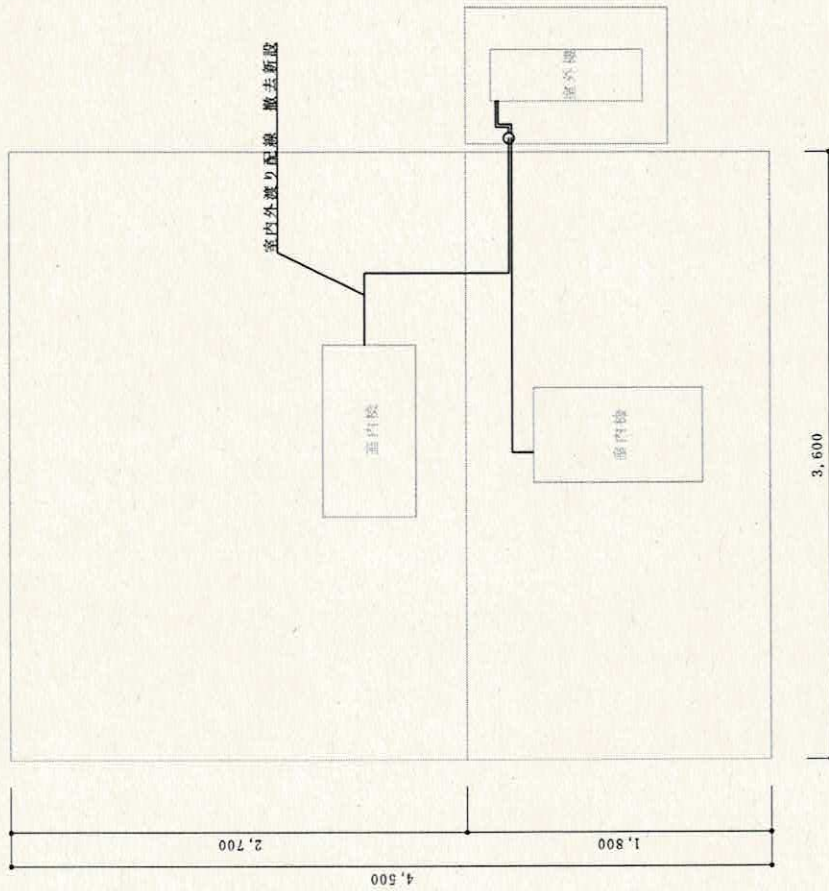

弾薬庫分哨平面図 (電気) S=1/30

室内外渡り配線 撤去新設 7m程度
電気ケーブル (EM-EFF2.0-4C 布線材含む) 撤去新設 3m程度
可とう管 (F17 付属品・支持材含む) 撤去新設 2m程度
※配線の端末処理を適切な方法で行うものとする。


室内 ← → 室外

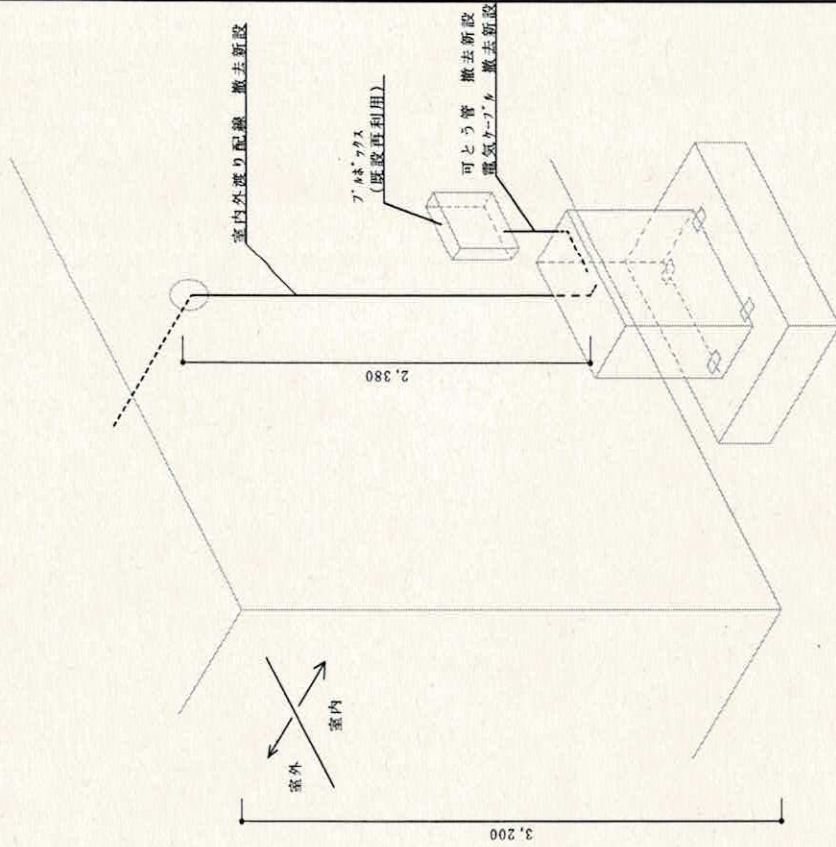

弾薬庫分哨断面図 (電気) S=1:1

工事名称	警衛所哨舎等空調機補修	図面番号	8/9
	弾薬庫分哨平面図 (電気)、弾薬庫分哨断面図 (電気)	縮尺	図示
陸上自衛隊大和駐屯地業務隊		令和6年2月29日	

室内 ←
→ 室外

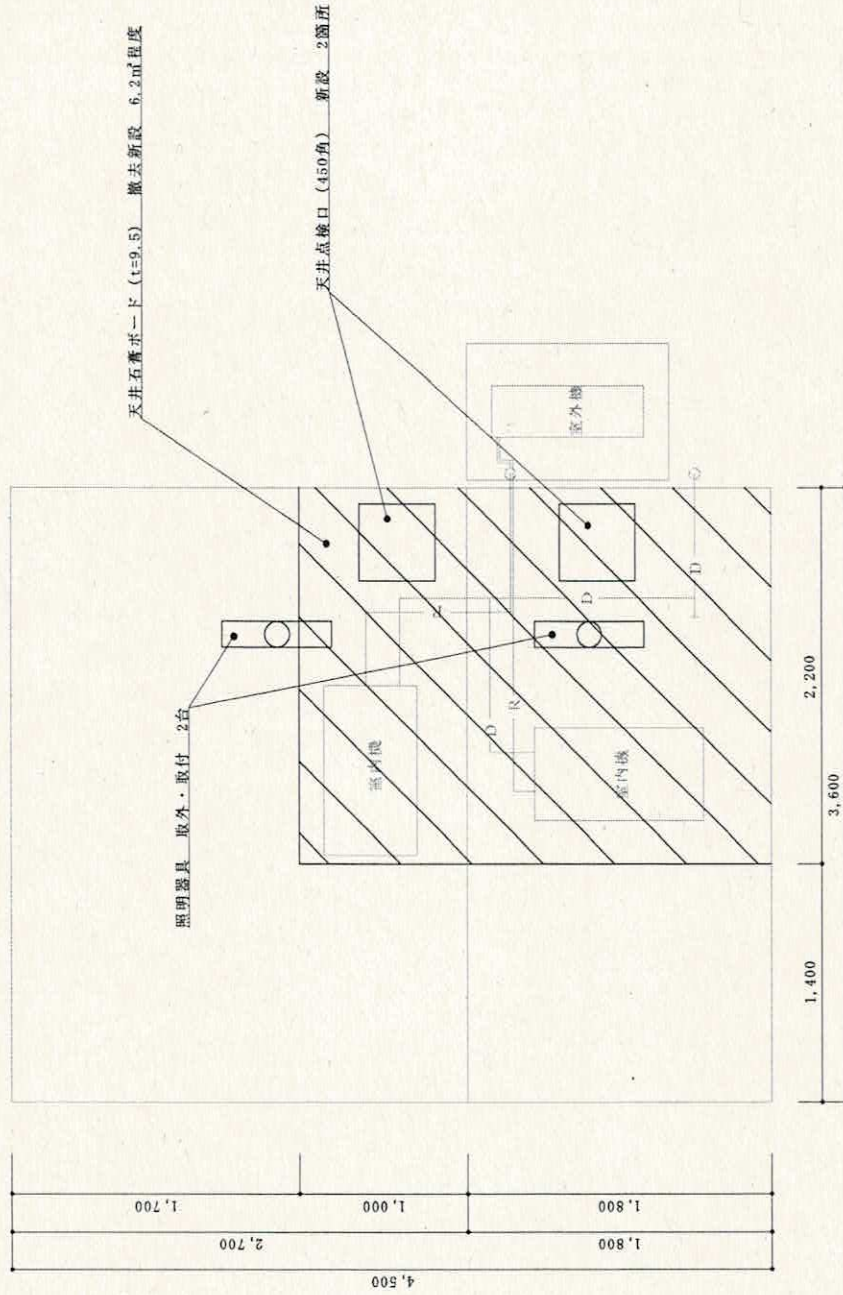

弾薬庫分哨平面図 (建築) S=1/30

工事名称	警備所哨舎等空調機補修	図面番号	9/9
図面名称	弾薬庫分哨平面図 (建築)	縮尺	1/30
		陸上自衛隊大和駐屯地業務隊	
		令和6年2月29日	

市場価格調査依頼書

業者各位

殿

分任契約担当官
陸上自衛隊大和駐屯地
第381会計隊大和派遣隊長 山田 健太

以下のとおり市場価格調査を依頼します。

1 市場価格調査

契約実施計画番号	3N1W11800910	納地	指定
調達要求番号	物品番号	引渡場所	検査
品名		搬入場所	包装
部品番号 または 規格		納期	
使用器材名		グループ	
3NMMIAK0224 0001	仕様書番号	大和駐業	
警衛所哨舎等空調機補修	ST	陸上自衛隊大和駐屯地	
仕様書のとおり	1.00	業務隊管理科 (内317) 企画	
	80	令和6年3月31日 (日)	

上記項目を含む要求品目の内容については、品目等内訳書に記載する。

- 2 市場価格調査提出日時
令和6年3月6日 (水) 12時
- 3 市場価格調査提出場所

4 備考

市場価格調査のご協力を依頼します。
 本物品について疑義がなく実情を勘案した価格（消費税を含まない金額）
 本用紙を使用し金額の記入を、お願いします。
 細部について問い合わせる場合は下記に連絡してください。

〒981-3621
 宮城県黒川郡大和町吉岡字西原21-9
 陸上自衛隊大和駐屯地 第381会計隊大和派遣隊 契約班 担当：渡邊
 電話 022-345-2191 (内線349)
 FAX 022-345-4890

市場価格調査回答書

分任契約担当官 殿

別紙品目等内訳書のとおり回答する。

住所
会社名等
代表者名

担当者名 (責任者)
連絡先

内 訳 書

警衛所哨舎空調機補修

	名称	規格・寸法	数量	単位	単価	金額	備考
A	直接物品費						
(1)	空調室内機	ガス機 F283ATES-W または同等品以上 施工アソカ含む	1	台			警衛所哨舎空調機補修
(2)	空調室外機	ガス機 R283AES または同等品以上	1	台			警衛所哨舎空調機補修
(3)	空調機リモコン		1	台			警衛所哨舎空調機補修
(4)	冷媒配管	ガス管20t 9.5φ×6.4φ 継手・接合材・支持金物含む	4.1	m			警衛所哨舎空調機補修
(5)	冷媒配管用化粧カバー	SUSラッキョク	4	m			警衛所哨舎空調機補修
(6)	ドレン配管	硬質塩ビ管20A 継手・接合材・支持金物含む	3	m			警衛所哨舎空調機補修
(7)	室内外渡り線		4.1	m			警衛所哨舎空調機補修
(8)	天井ボード		6.2	m ²			弾薬庫分哨空調機補修
(9)	天井点検口		2	箇所			弾薬庫分哨空調機補修
(10)	照明器具		2	台			弾薬庫分哨空調機補修
(11)	室内外渡り配線		7	m			弾薬庫分哨空調機補修
(12)	電気ケーブル	EM-EEF2.0-4C 布線材含む	3	m			弾薬庫分哨空調機補修
(13)	可とう管	F17 付属品・支持材含む	2	m			弾薬庫分哨空調機補修
(14)	空調室内機	ガス機 C36ZCV または同等品以上 施工アソカ含む	2	台			弾薬庫分哨空調機補修
(15)	空調室内機	ガス機 3M683AV または同等品以上	1	台			弾薬庫分哨空調機補修
(16)	空調機リモコン		2	台			弾薬庫分哨空調機補修
(17)	冷媒配管	ガス管20t 9.5φ×6.4φ 継手・接合材・支持金物含む	7	m			弾薬庫分哨空調機補修
(18)	冷媒配管化粧カバー	SUSラッキョク ※屋外のみ	2.4	m			弾薬庫分哨空調機補修
(19)	ドレン配管	25A 継手・接合材・支持金物・施工アソカ含む ※室内機廻り	2	m			弾薬庫分哨空調機補修
(20)	ドレンホース	25A	2	m			弾薬庫分哨空調機補修
	小 計						
B	直接人件費						
(1)	警衛所哨舎空調機補修作業	撤去・新設費	1	式			
(2)	弾薬庫分哨空調機補修作業	撤去・新設費	1	式			
(4)	諸経費	その他の諸経費すべて	1	式			
	小 計						
	合 計						