

陸 上 自 衛 隊 仕 様 書			
物品番号	仕 様 書 番 号		
空調機賃貸借	44		
	作 成	令和 6年 4月 19日	
	変 更	令和 年 月 日	
	作成部隊等名	多賀城駐屯地業務隊管理科	

1 役務件名
空調機賃貸借

2 役務場所
陸上自衛隊多賀城駐屯地

3 概 要

名 称	規 格	数 量	備 考
空調機 (窓用)	型式：CWH-A1824R コロナ製（冷暖房兼用） 冷房能力：1.6kw 暖房能力：1.8kw 消費電力：冷房640w／暖房630w 電 源：単相100w	2台	警衛所前哨舎：2台 設置込み（別図参照）

※上記、品番は参考品番とし、同等品以上を使用するものとする。





4 使用期間
令和6年6月17日（月）～令和6年9月30日（月）

5 一般事項


- 本リースは、本仕様書に基づき実施するものとする。
- 請負者は、仕様書及び現地において相違・疑義あるいは不明な点が生じた場合は、官側と協議しその指示に従うものとする。

6 特記事項

- 使用前後の運搬・取付・撤去は、請負者において実施するものとする。
- 契約締結後、使用開始期間までに設置し、使用期間終了後までに撤去するものとする。
- 搬入・設置後、各装置が以上なく作動することを確認し、異常が見られる場合は速やかに代替品を準備するものとする。
- 使用期間中、機器に故障が生じた場合は、請負者において直ちに修理又は交換を実施するものとする。
- 提出書類
ア 納品書（官側様式）
イ 受領書（官側様式）
ウ 設置写真
エ その他（官側の指示するもの。）

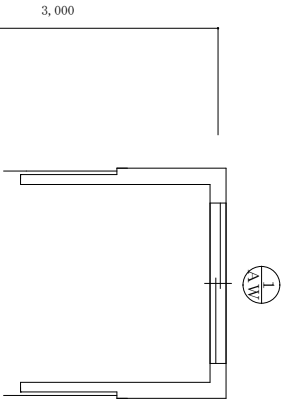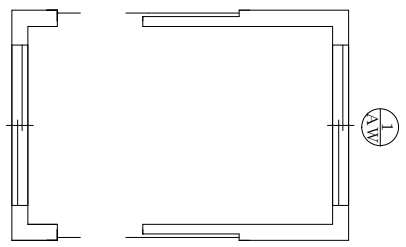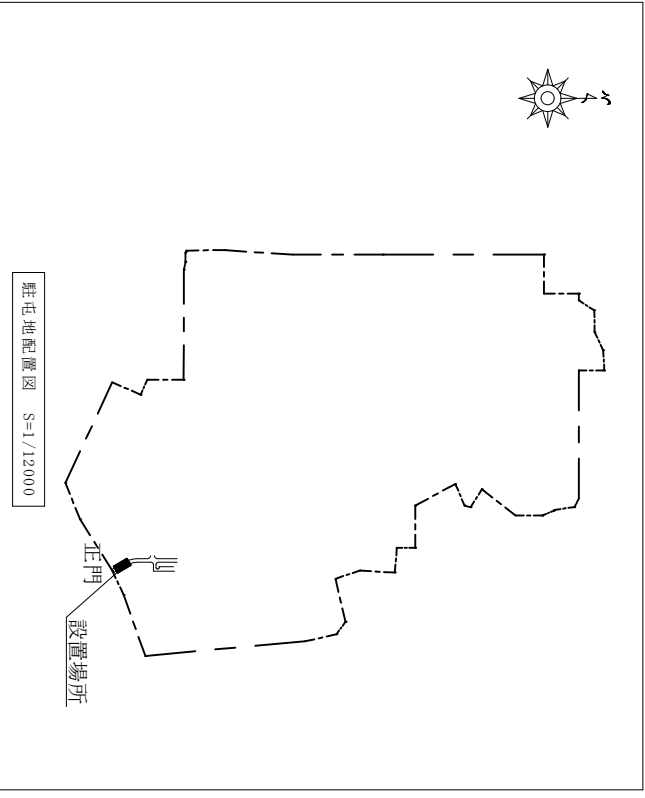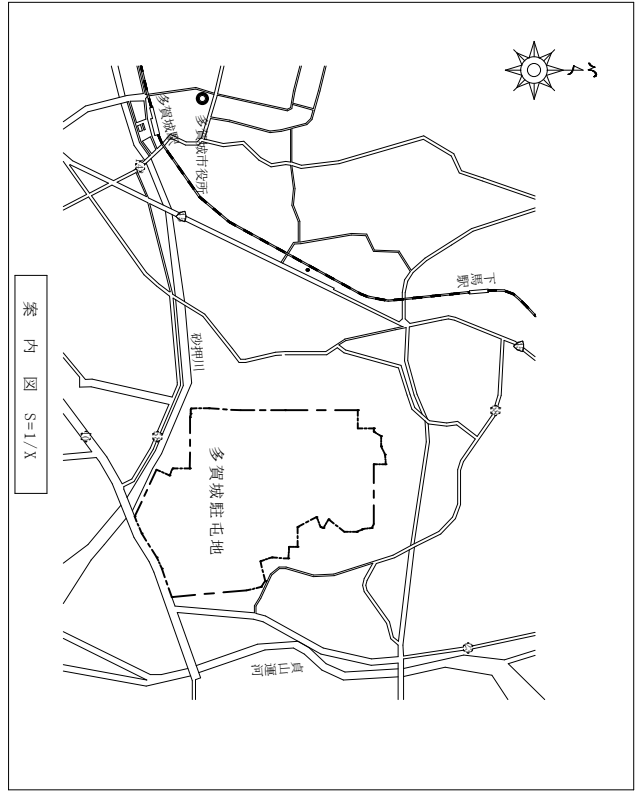

平面図 S=1/100

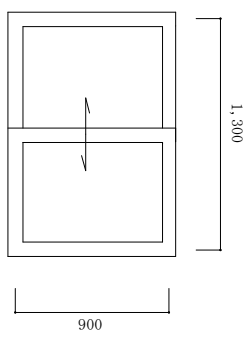

建具図 S=1/30

凡 例
 : 設置場所
 (窓枠の大きさは建具図による。)

役務名	空調機賃貸借	図面番 番号	1 / 1
図面名	案内図・配置図・平面図	縮尺	図示
陸上自衛隊多賀城駐屯地業務隊		令和6年4月	日