

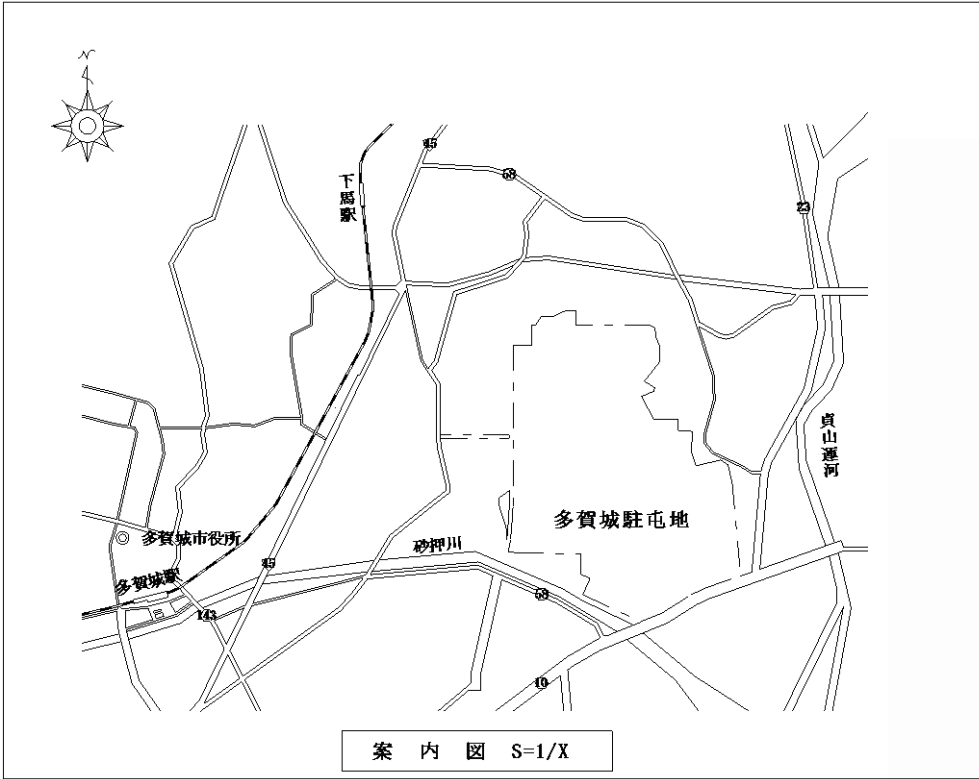


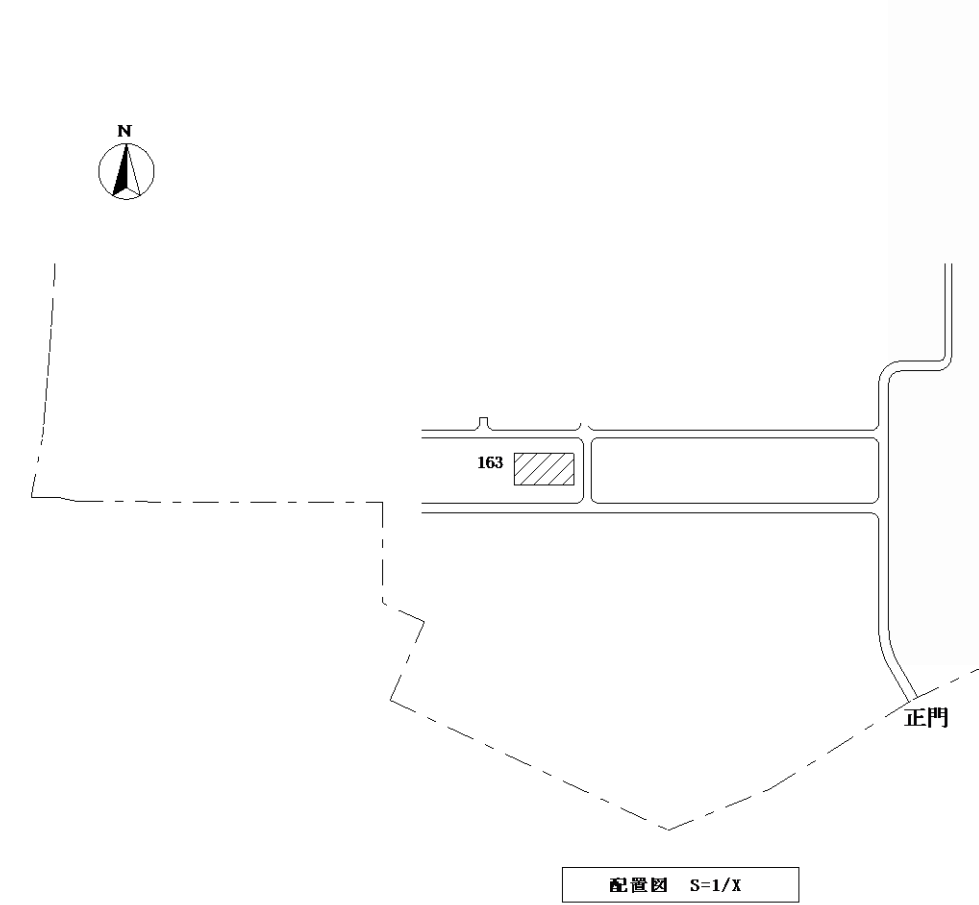

- 凡 例
- ：仮設空調機 13台
 - ：仮設発電機 7台
 - ：仮設分電盤 4面
 - ：窓パネル等設置 9箇所
 - ：仮設電源ケーブル 一式

- ・仮設空調機内訳
- ① 壁掛 2馬力 (単相200V) ×1台
 - ② 壁掛 3馬力 (単相200V) ×4台
 - ③ 床置 5馬力 (3相200V) ×7台
 - ④ 床置 6馬力 (3相200V) ×1台
- ・仮設発電機内訳
- Ⓐ 10kVA ×2台
 - Ⓑ 20kVA ×2台
 - Ⓒ 50kVA ×3台
- ・仮設分電盤内訳
- ⑦ 3相75A ×1面
 - ① 3相125A ×3面

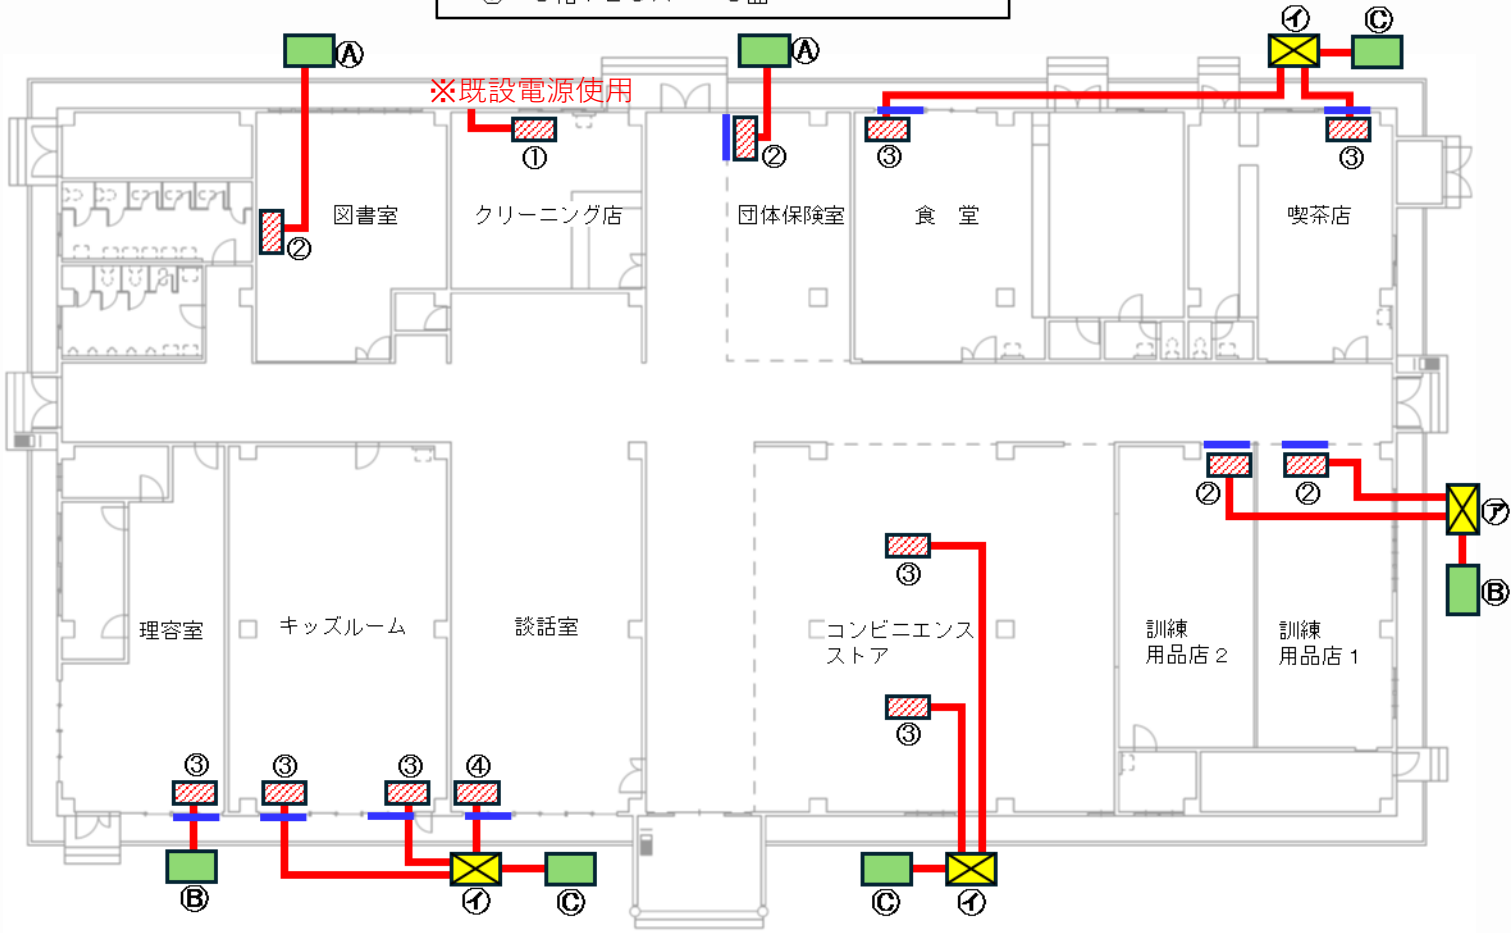

役務名	厚生センター空調機貸借	図面 番号	4 / 4
図面名	案内図・配置図・平面図	縮尺	Free
陸上自衛隊多賀城駐屯地業務隊		令和8年5月	