




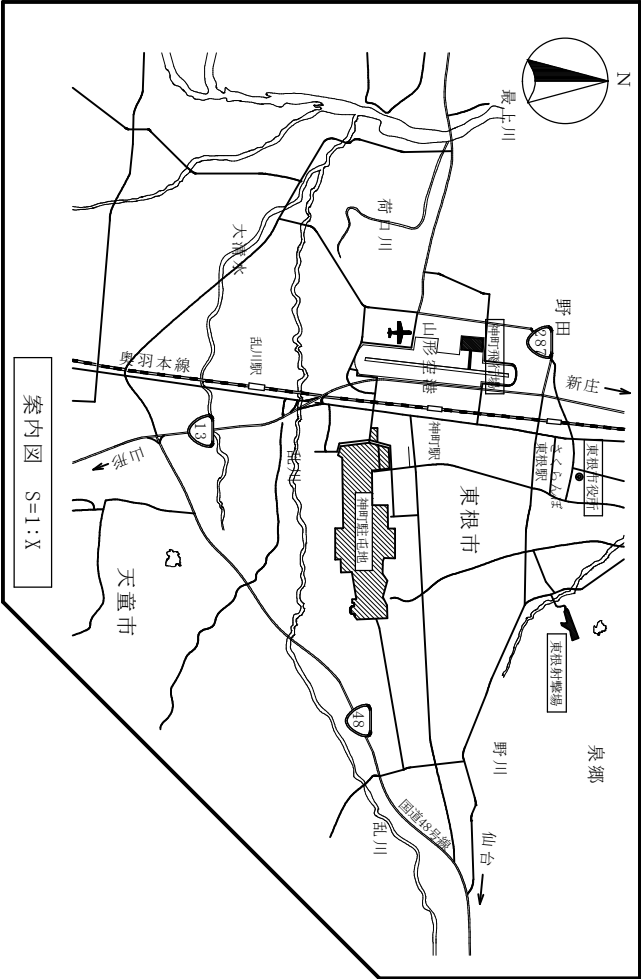

案内図 S=1:X

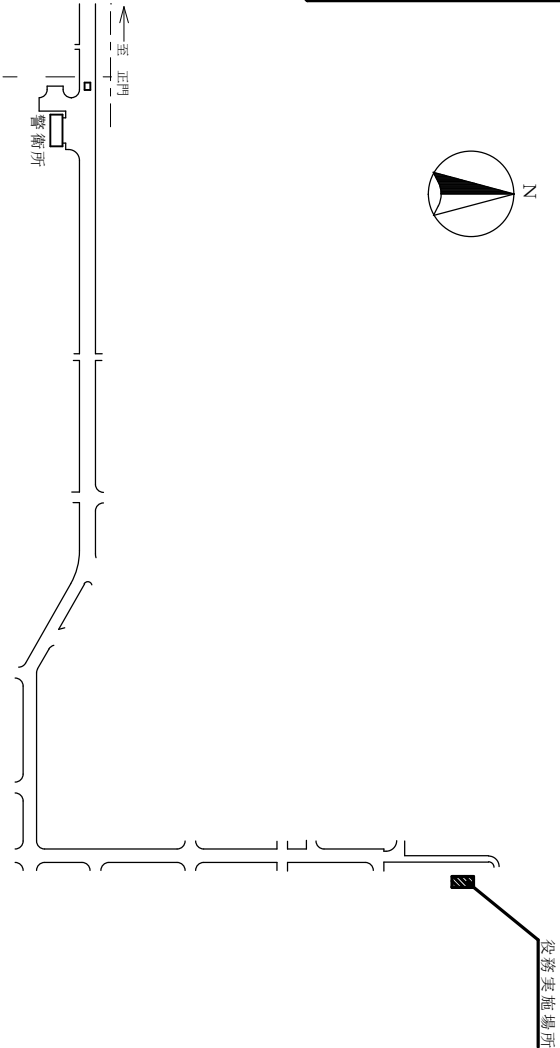

駐屯地配置図 S=1:X

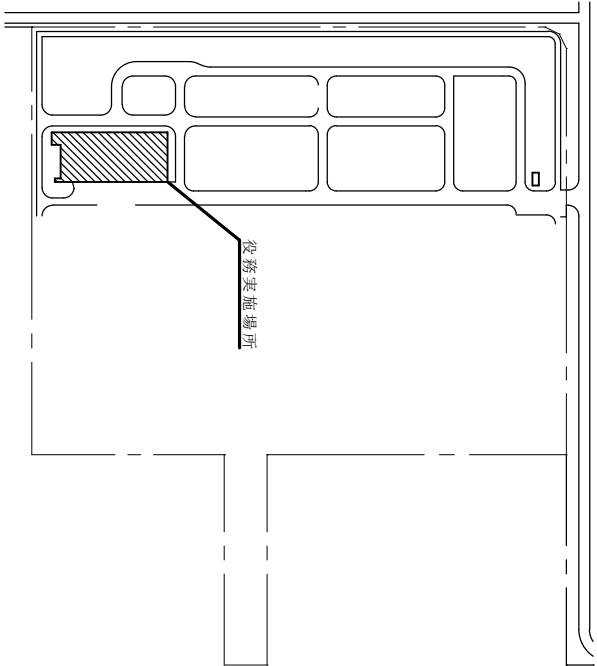

飛行場配置図 S=1:X

役 務 名	神町駐屯地ポイラー洗缶業務	図面番号	図示
図 面 名	案内図・配置図・平面図	縮尺	
陸上自衛隊神町駐屯地業務隊			令和8年4月