




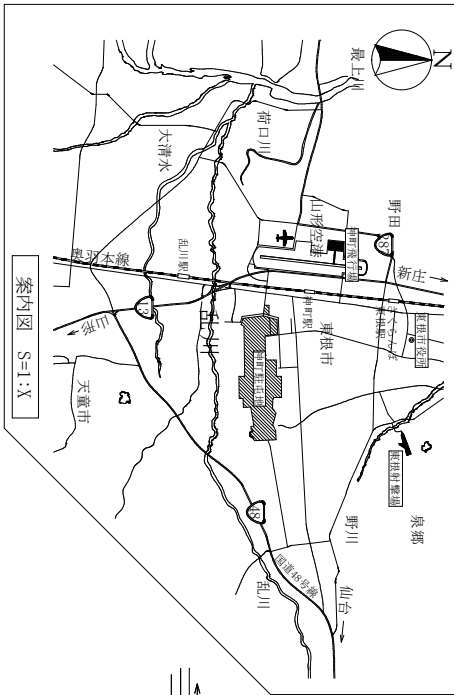

勤務場所 476号建物

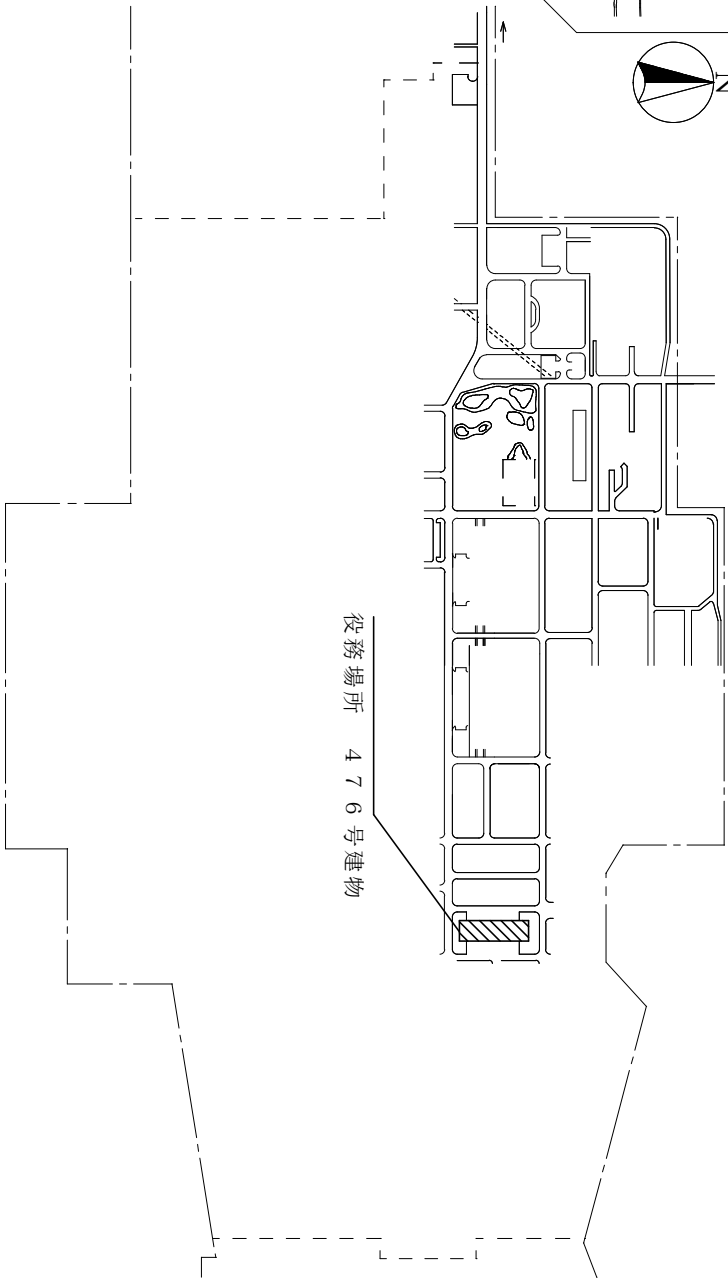

勤務場所 13号建物

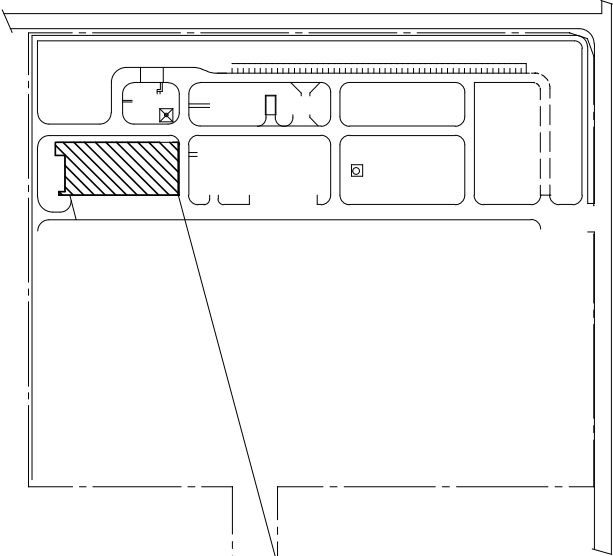

件名	神町駐屯地ほか消防用設備等保安点検業務		図面 番号	1
図名	案内図・配置図	縮尺		
		1		
陸上自衛隊神町駐屯地業務隊				令和8年