



久里浜2号宿舎 案内図 S:1/20,000

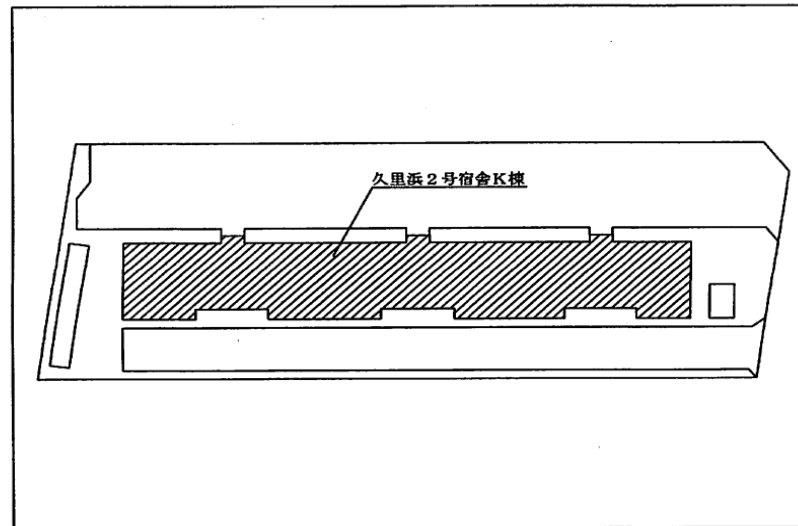


久里浜2号宿舎 配置図 S:1/3,000

工事件名	宿舎階段滑り止め補修工事(久里浜2号宿舎)	縮尺	図示
種別	宿舎 案内図、配置図	図面番号	3/6
陸上自衛隊システム通信・サイバー学校総務部厚生課		作成日	R7.1.7

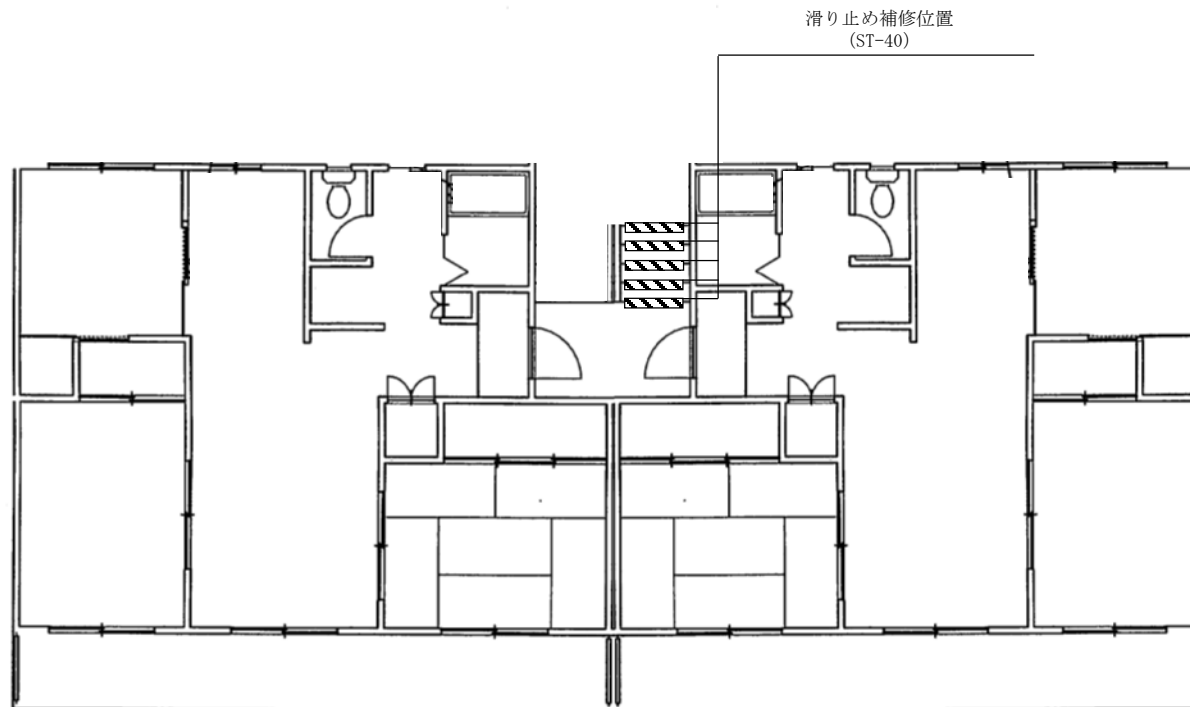

久里浜 2 号宿舎 平面図 S:1/100 (地上から 1 階)

工事件名	宿舎階段滑り止め補修工事(久里浜 2 号宿舎)	縮尺	図 示
種別	宿舎平面図 (滑り止め補修位置)	図面番号	4 / 6
陸上自衛隊システム通信・サイバー学校総務部厚生課		作成日	R7.1.7

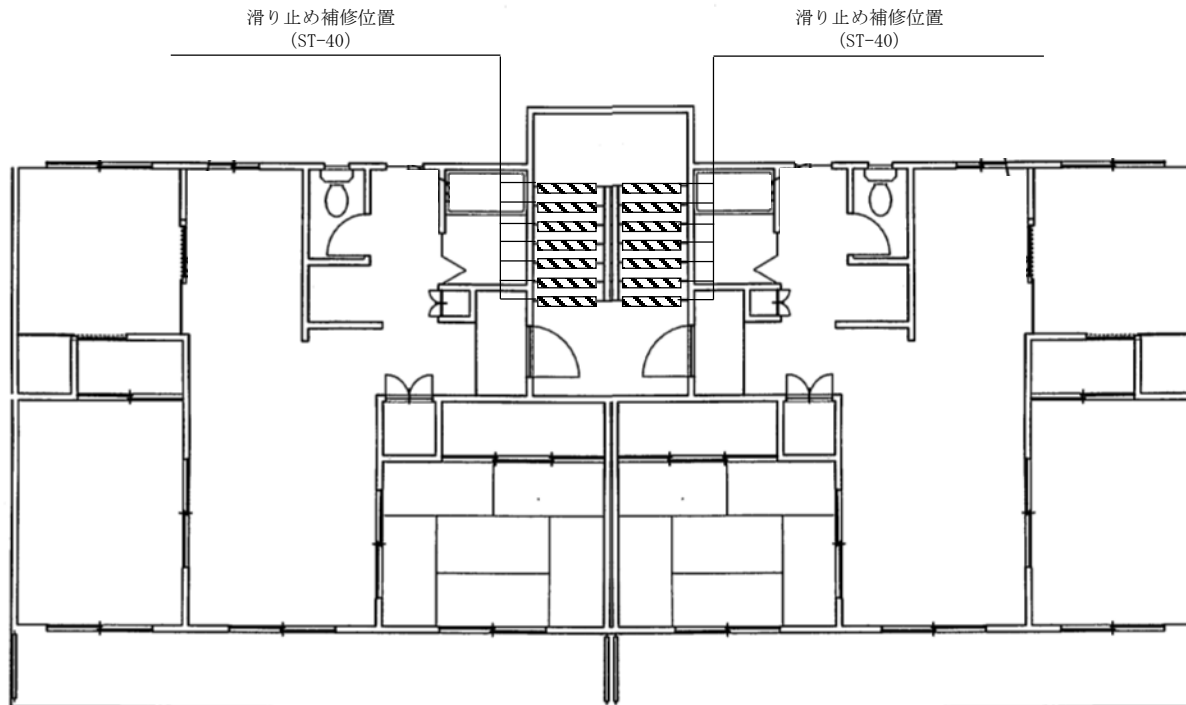


久里浜 2 号宿舎 平面図 S:1/100 (1 階から 5 階)

工事件名	宿舎階段滑り止め補修工事(久里浜 2 号宿舎)	縮尺	図 示
種別	宿舎平面図 (滑り止め補修位置)	図面番号	5 / 6
陸上自衛隊システム通信・サイバー学校総務部厚生課		作成日	R7.1.7



上面図

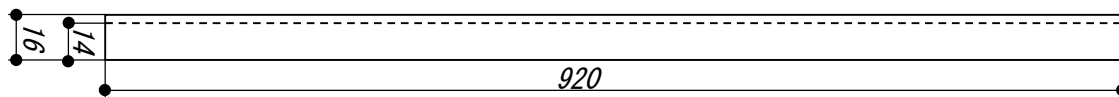

正面図



側面図

工事件名	宿舎階段滑り止め補修工事(久里浜2号宿舎)	縮尺	図示
種別	滑り止め金具 寸法図	図面番号	6 / 6
陸上自衛隊システム通信・サイバー学校総務部厚生課		作成日	R7.1.7