



駐屯地案内図 S:1/20,000

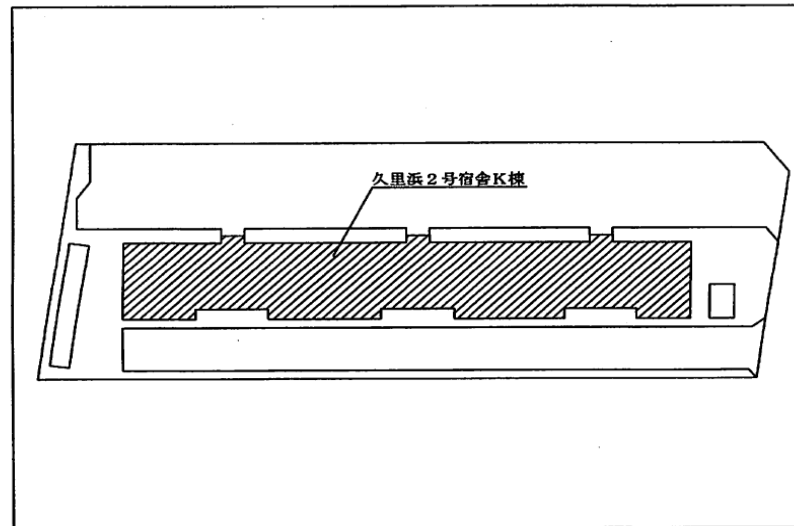

久里浜2号宿舎K棟配置図 S:1/3,000

工事件名	宿舎階段灯交換工事（久里浜2号宿舎、長瀬宿舎）	縮尺	図示
種別	久里浜2号宿舎案内図、配置図	図面番号	3/8
陸上自衛隊システム通信・サイバー学校総務部厚生課		作成日	R7.1.7


東側階段のみ図示（中央及び西側階段の図は省略、全体は配置図参照）

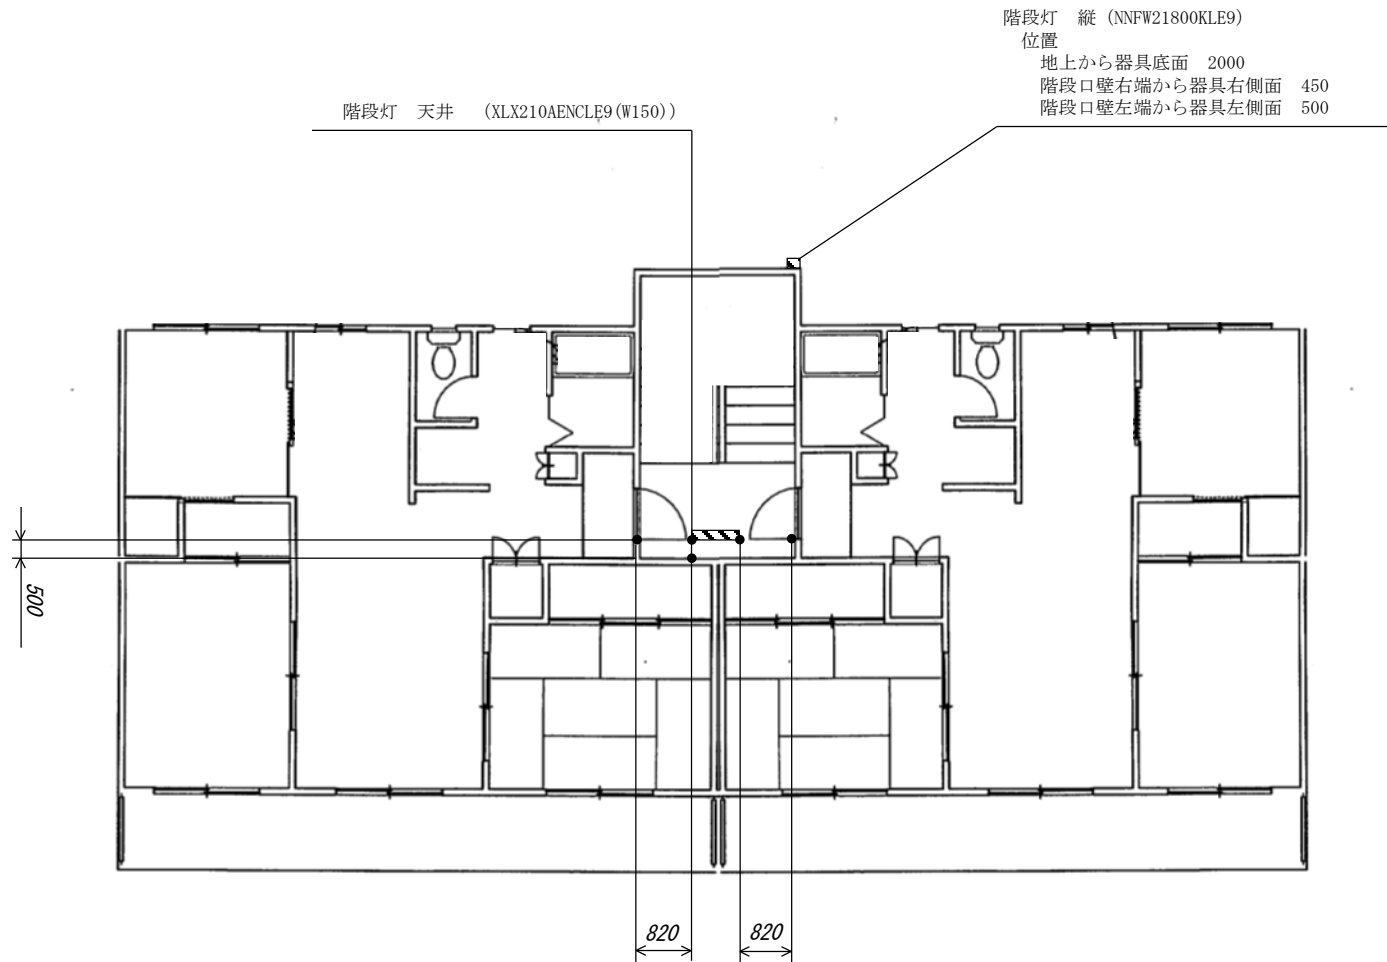

久里浜 2 号宿舎平面図 S:1/100 (地上から 1 階)


工事件名	宿舎階段灯交換工事 (久里浜 2 号宿舎、長瀬宿舎)	縮尺	図 示
種別	久里浜 2 号宿舎平面図	図面番号	4 / 8
	陸上自衛隊システム通信・サイバー学校総務部厚生課	作成日	R7.1.7

東側階段のみ図示（中央及び西側階段の図は省略、全体は配置図参照）

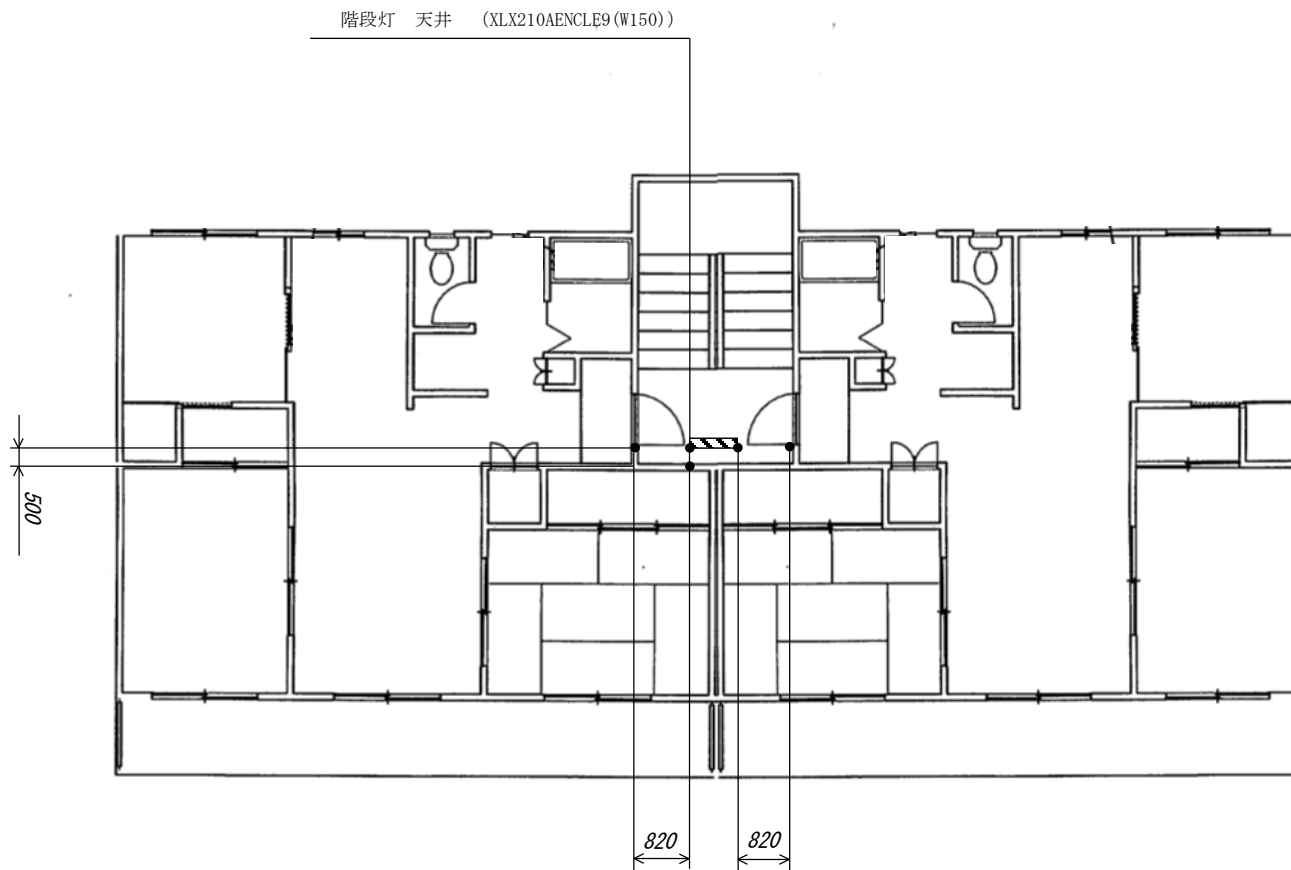


久里浜 2 号宿舎平面図 S:1/100 (1 階から 5 階)

工事件名	宿舎階段灯交換工事 (久里浜 2 号宿舎、長瀬宿舎)	縮尺	図 示
種別	久里浜 2 号宿舎平面図	図面番号	5 / 8
陸上自衛隊システム通信・サイバー学校総務部厚生課		作成日	R7.1.7

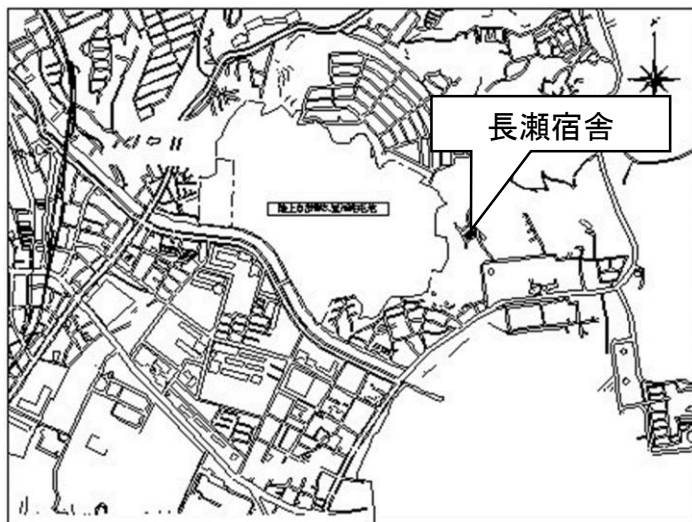

長瀬宿舎案内図 S:1/20,000

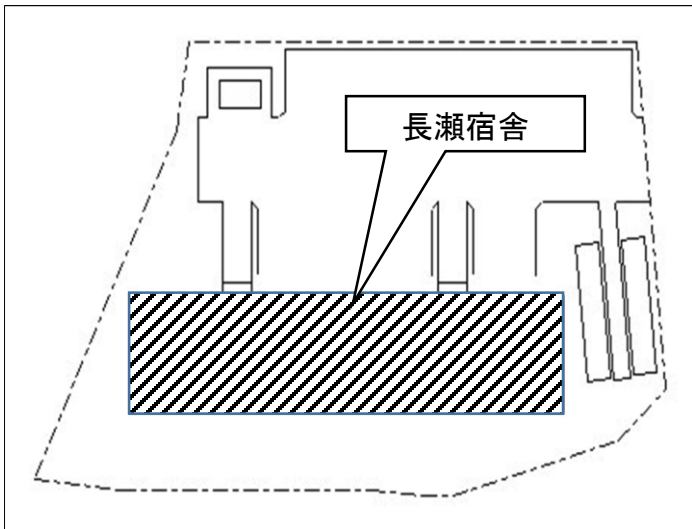

長瀬宿舎配置図 S:1/3,000

工事件名	宿舎階段灯交換工事（久里浜2号宿舎、長瀬宿舎）	縮尺	図示
種別	長瀬宿舎案内図、配置図	図面番号	6 / 8
陸上自衛隊システム通信・サイバー学校総務部厚生課		作成日	R7.1.7

東側階段のみ図示（西側階段の図は省略、全体は配置図参照）

階段灯 縦 (NNFW21800KLE9)


位置

地上から器具底面 1480

階段口壁右端から器具右側面 500

階段口壁左端から器具左側面 500


階段灯 天井 (XLX210AENCLE9 (W150))

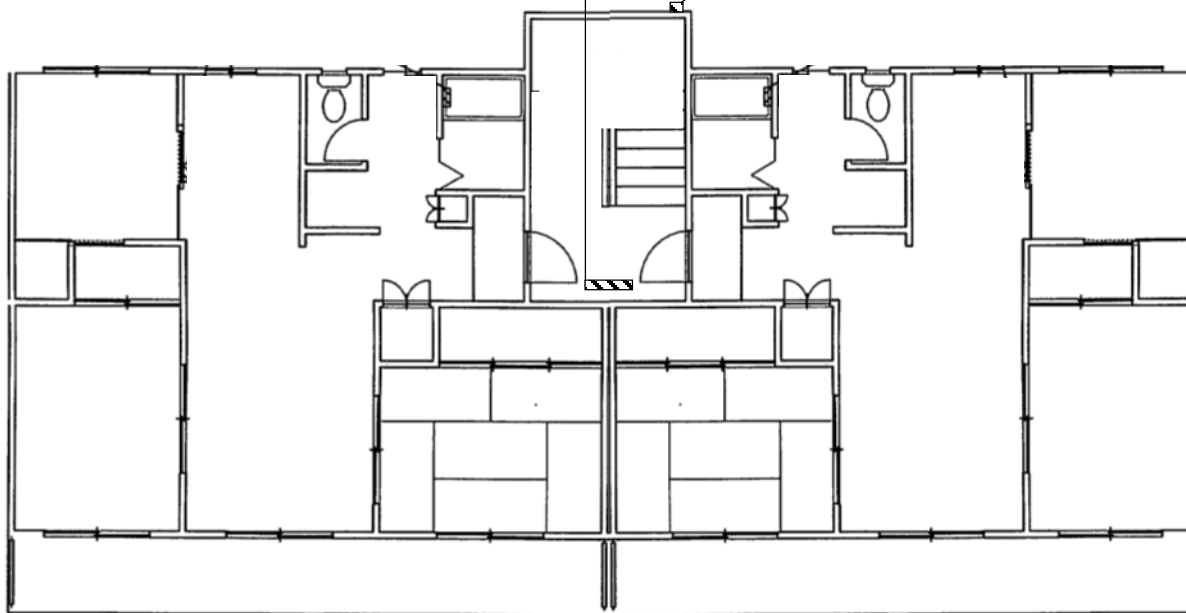

長瀬宿舎平面図 S:1/100 (地上から1階)

工事件名	宿舎階段灯交換工事 (久里浜2号宿舎、長瀬宿舎)	縮尺	図示
種別	長瀬宿舎平面図	図面番号	7 / 8
陸上自衛隊システム通信・サイバー学校総務部厚生課		作成日	R7.1.7

東側階段のみ図示（西側階段の図は省略、全体は配置図参照）

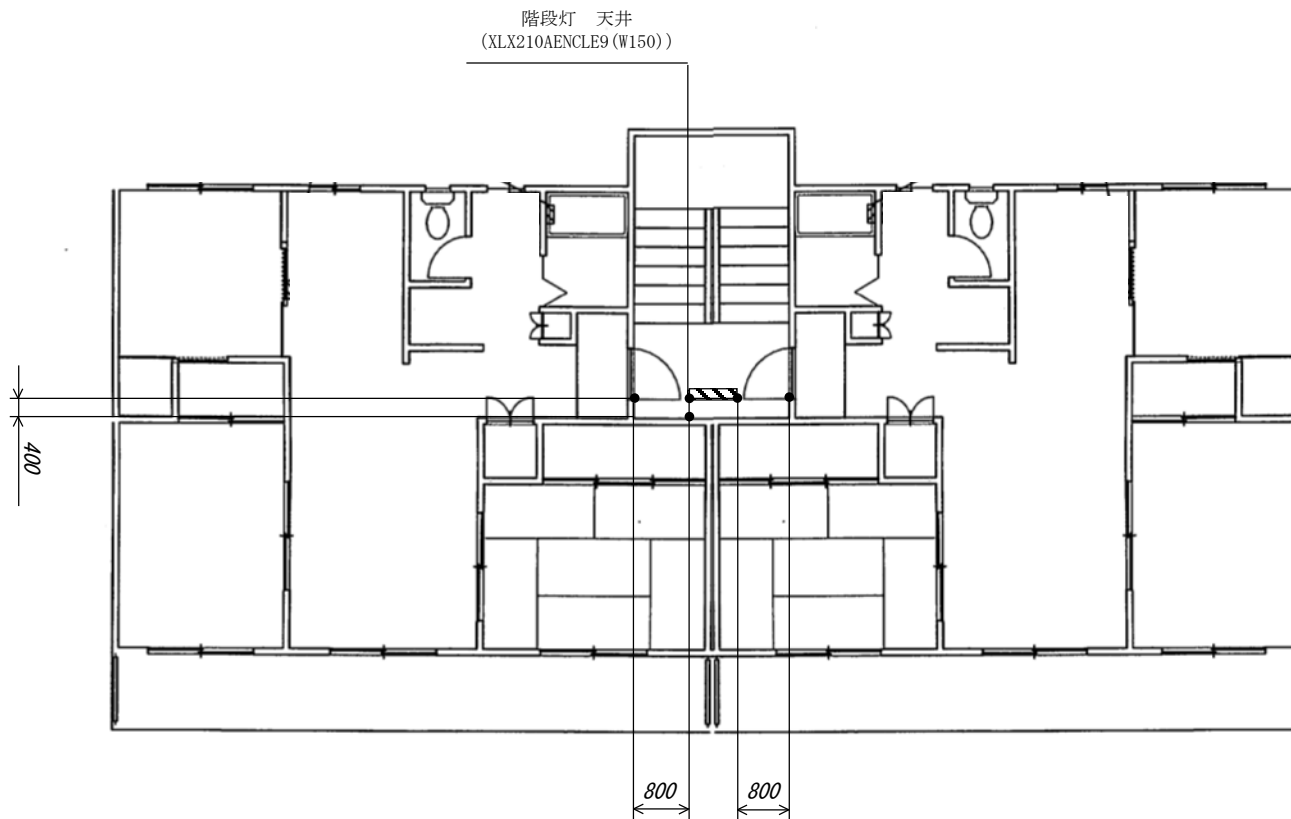

長瀬宿舎平面図 S:1/100 (1階から5階)

工事件名	宿舎階段灯交換工事（久里浜2号宿舎、長瀬宿舎）	縮尺	図示
種別	長瀬宿舎平面図	図面番号	8 / 8
陸上自衛隊システム通信・サイバー学校総務部厚生課		作成日	R7.1.7