



長瀬宿舎 案内図 S:1/20,000

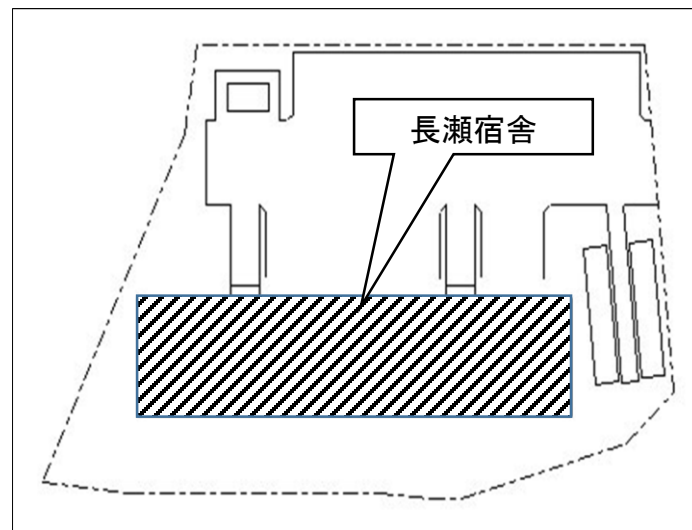


長瀬宿舎 配置図 S:1/3,000

工事件名	宿舎階段滑り止め補修工事(長瀬宿舎)	縮尺	図 示
種別	宿舎 案内図、配置図	図面番号	3 / 6
陸上自衛隊システム通信・サイバー学校総務部厚生課		作成日	R7.1.7

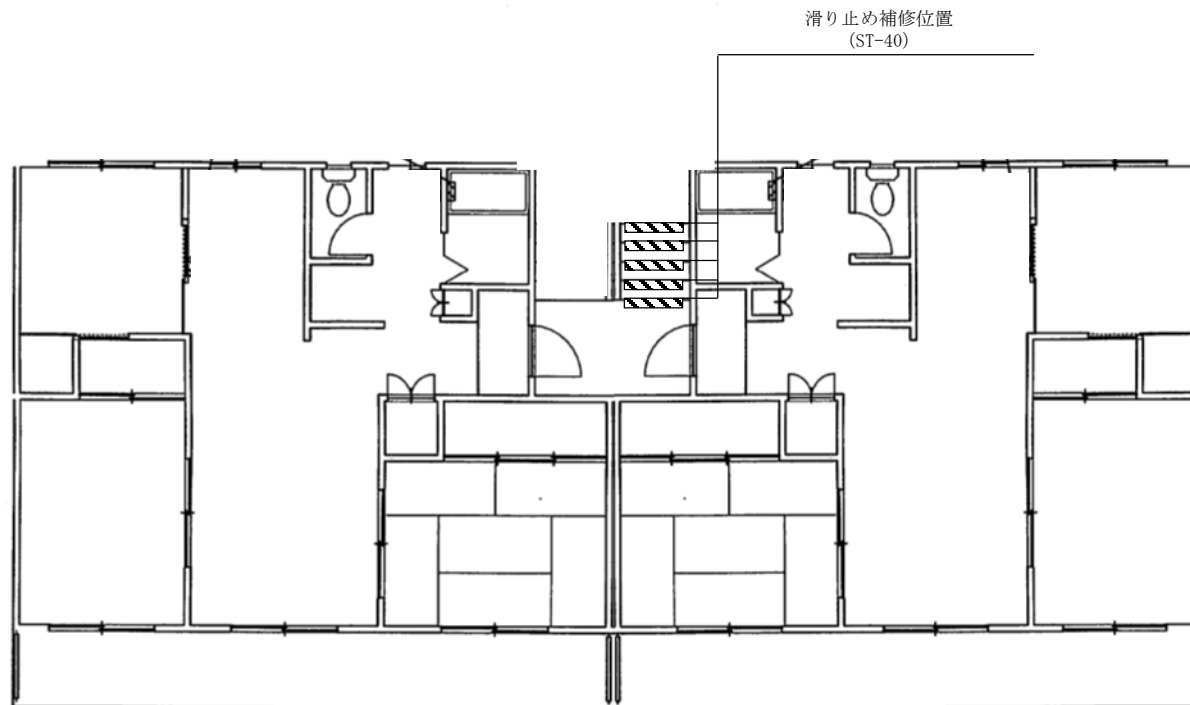

長瀬宿舎平面図 S:1/100 (地上から1階)

工事件名	宿舎階段滑り止め補修工事(長瀬宿舎)	縮尺	図 示
種別	宿舎平面図(滑り止め補修位置)	図面番号	4 / 6
陸上自衛隊システム通信・サイバー学校総務部厚生課		作成日	R7.1.7

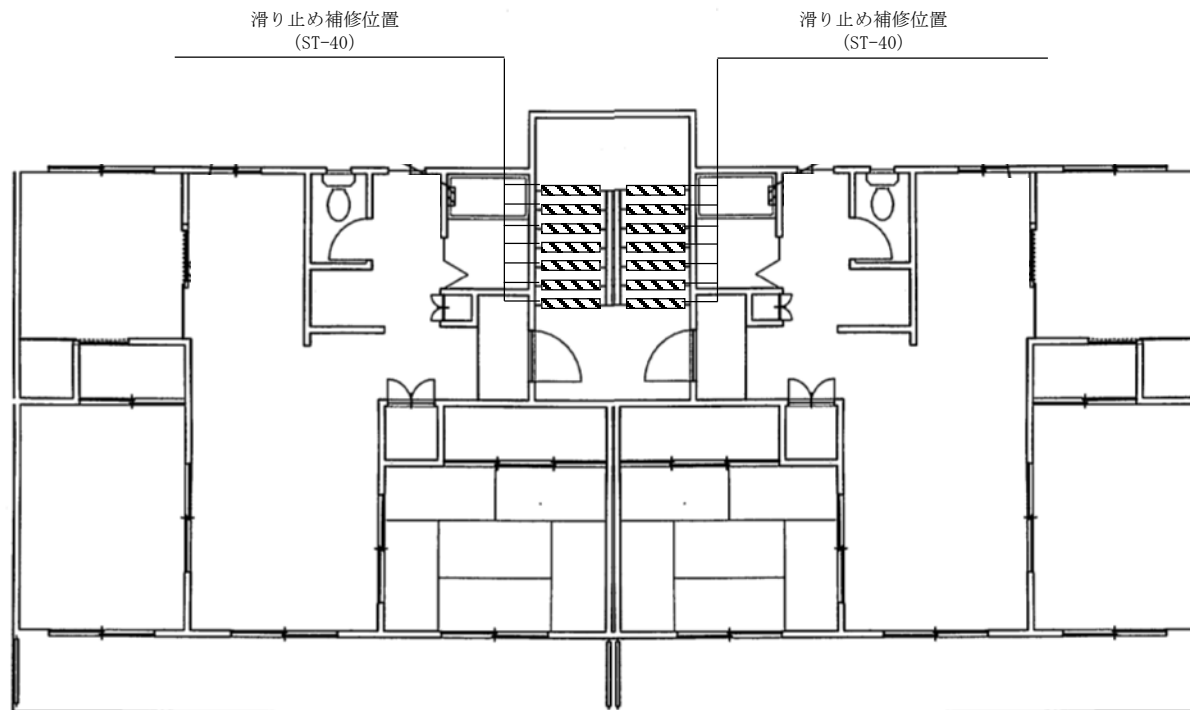


長瀬宿舎平面図 S:1/100 (1階から5階)

工事件名	宿舎階段滑り止め補修工事(長瀬宿舎)	縮尺	図 示
種別	宿舎平面図 (滑り止め補修位置)	図面番号	5 / 6
陸上自衛隊システム通信・サイバー学校総務部厚生課		作成日	R7.1.7



上面図

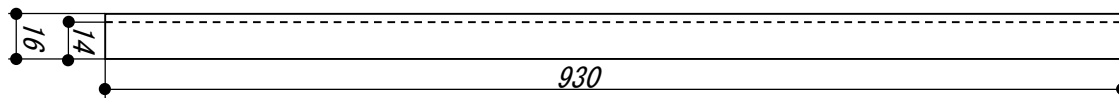

正面図



側面図

工事件名	宿舎階段滑り止め補修工事(久里浜2号宿舎 K棟)	縮尺	図 示
種別	滑り止め金具 寸法図	図面番号	6 / 6
陸上自衛隊システム通信・サイバー学校総務部厚生課		作成日	R7.1.7