



駐屯地案内図 S:1/20,000

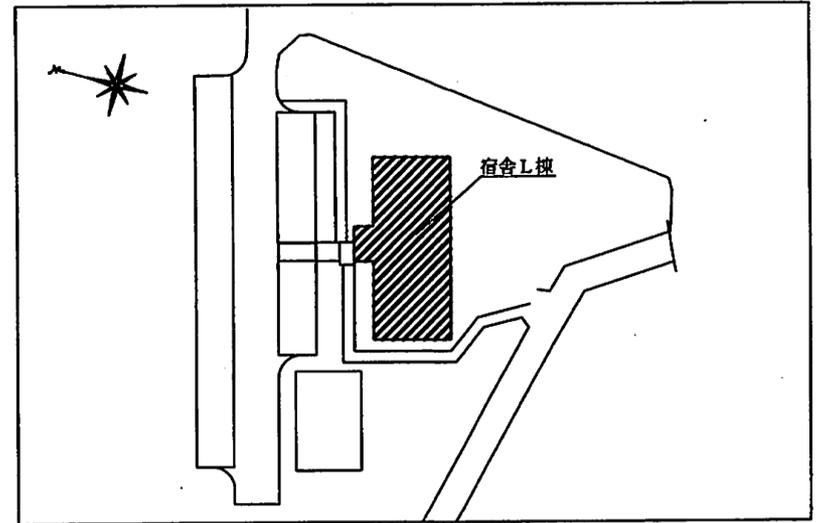

久比里宿舎L棟配置図 S:1/1,000


工事件名	宿舎レンジフード交換工事(久比里宿舎L棟)	縮尺	図 示
種別	宿舎案内図、配置図	図面番号	3 / 4
陸上自衛隊システム通信・サイバー学校総務部厚生課		作成日	R7. 4. 17

三菱レンジフード
V-603K8-BL

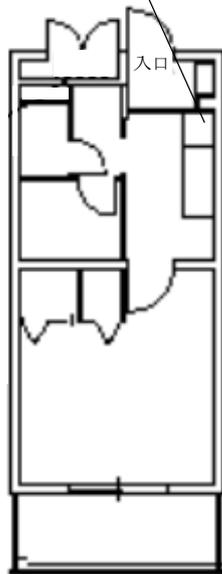

久比里宿舎L棟平面図 S:1/100
(102、104、202、204号室)

三菱レンジフード
V-603K8-BL

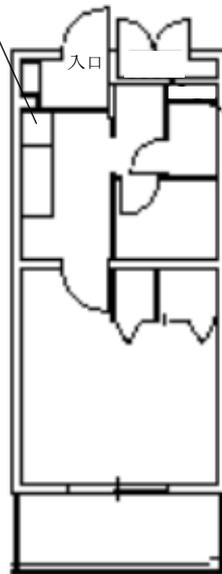

久比里宿舎L棟平面図 S:1/100
(101、103、201、203、205、307号室)

工事件名	宿舎レンジフード交換工事(久比里宿舎L棟)	縮尺	図 示
種別	宿舎案内図、配置図	図面番号	4 / 4
陸上自衛隊システム通信・サイバー学校総務部厚生課		作成日	R7. 4. 17