



仕様書件名：日達原高架水槽等内部清掃


件名	日達原高架水槽等内部清掃				図面番号	1/4	
図名	表紙				縮尺	—	
総務部長		管理課長		営繕班長		企画係長	
							
九州補給処総務部管理課							
					作成	7.7.10	

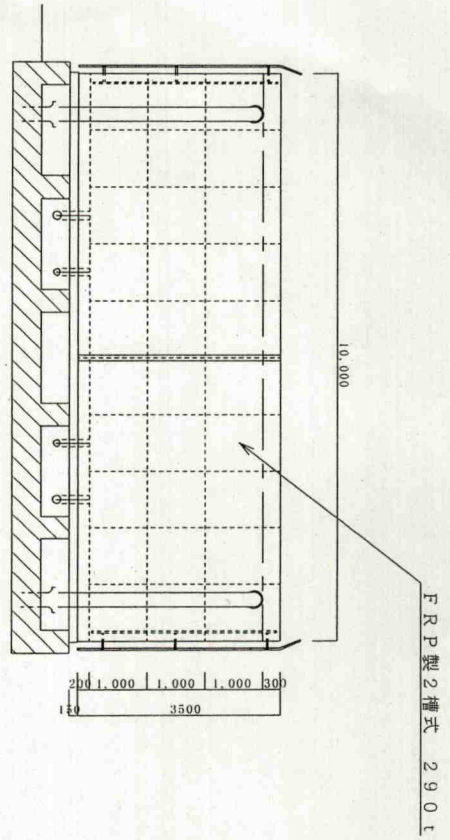

受水槽 立面図 S=1/150

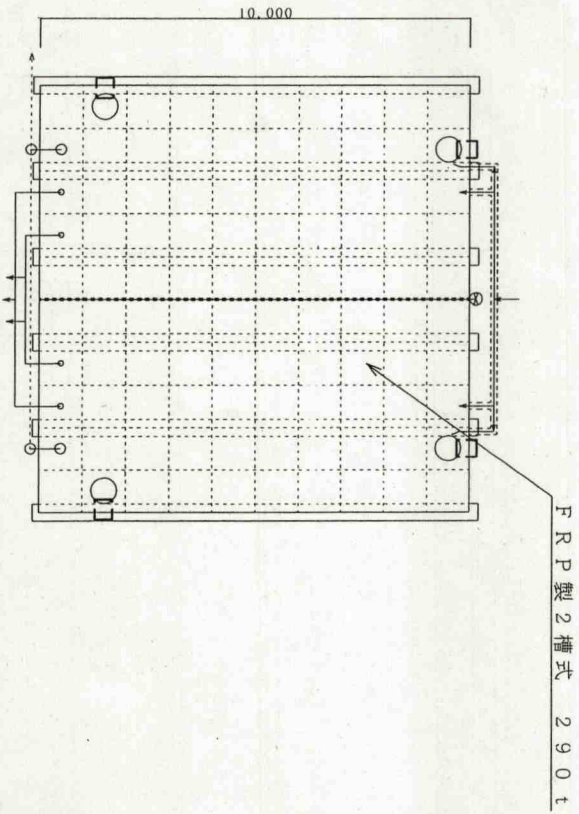


受水槽 平面図 S=1/200

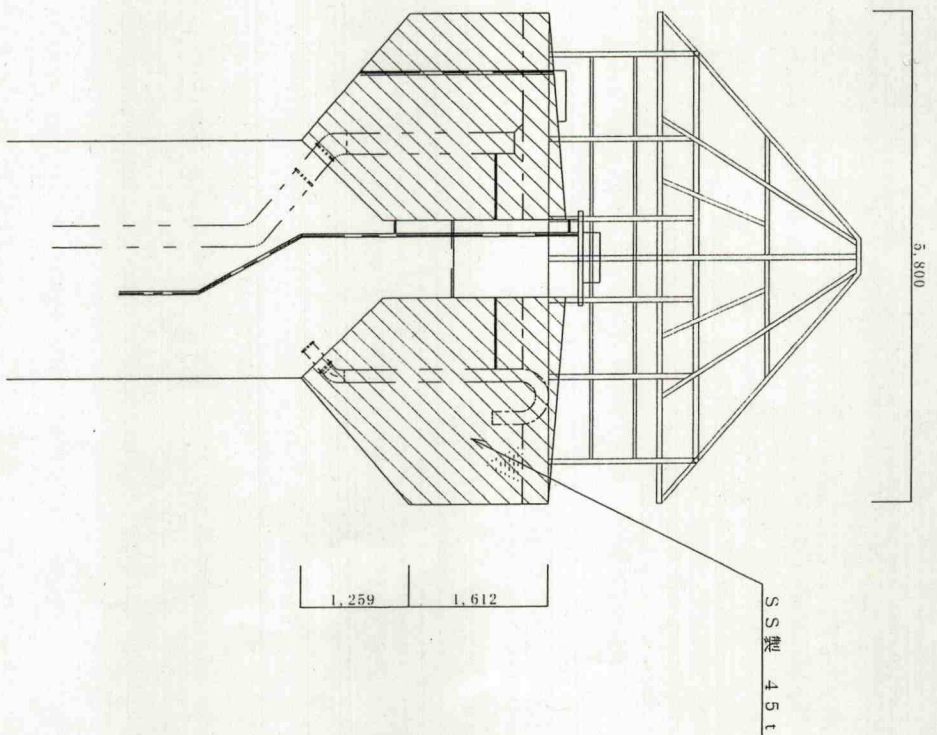


高架水槽 断面図 S=1/100


件名	目達原高架水槽等内部清掃
図名	立面図・断面図・平面図
縮尺	縮尺
図番	3/4
作成日	7.7.10
陸上自衛隊目達原駐屯地	九州補給処総務部管理課

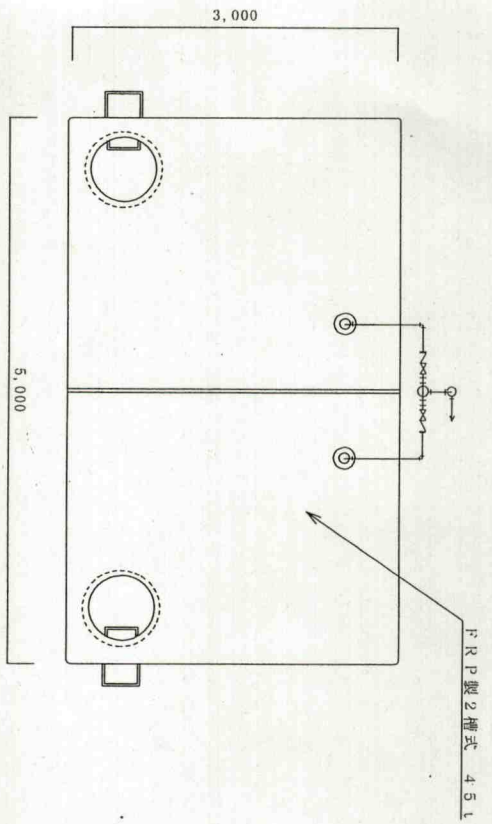


4号隊舎受水槽 平面図 S=1/1200

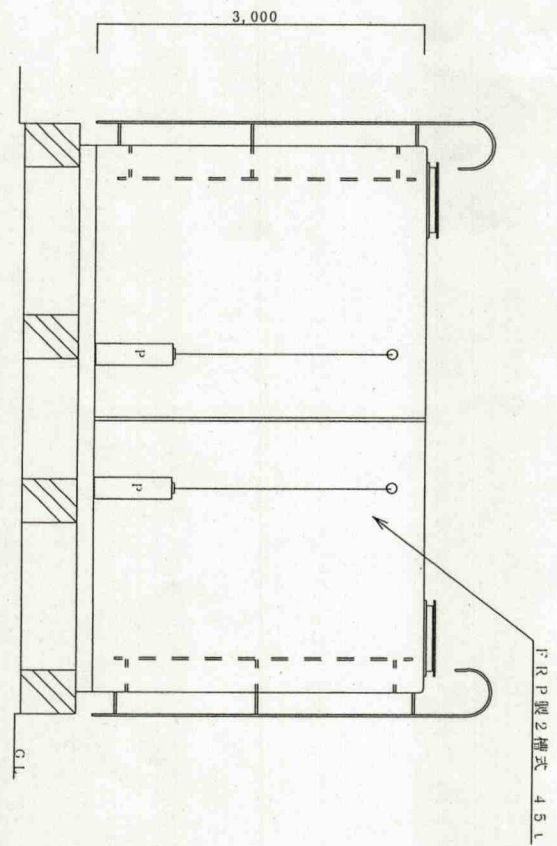

4号隊舎受水槽 立面図 S=1/1200

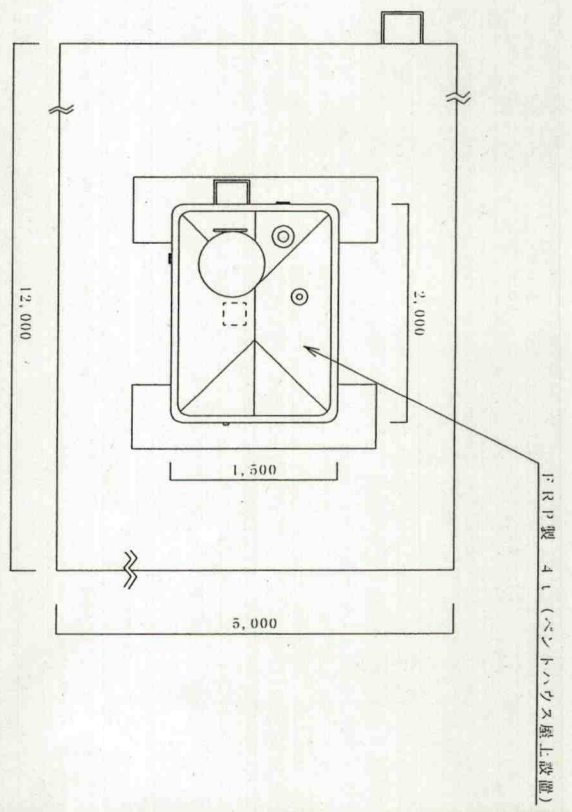

4号隊舎高圧水槽 平面図 S=1/1200

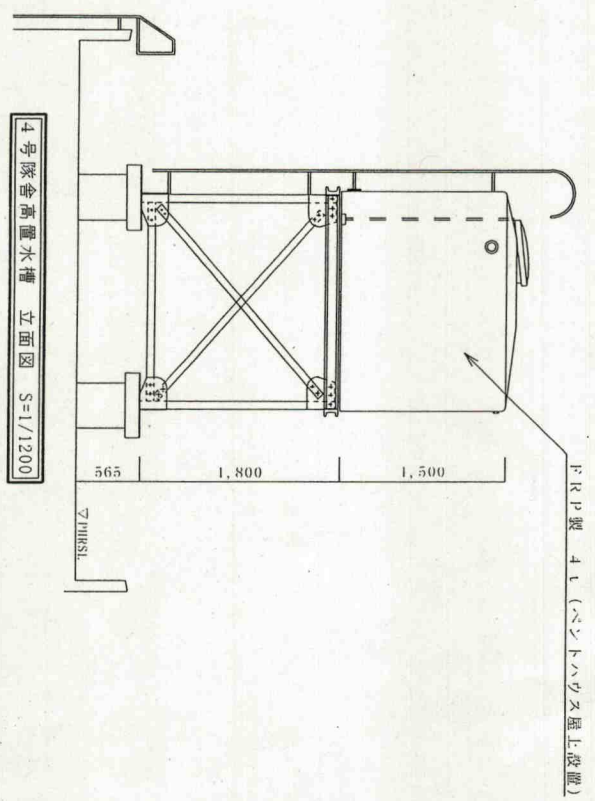

4号隊舎高圧水槽 立面図 S=1/1200

件名	目達原高架水槽等内部清掃	
図名	立面図	平面図
縮尺	4/4	4/4
箱	4	4
尺	7.7.10	7.7.10

陸上自衛隊目達原駐屯地 九州補給処総務部管理課