




172号倉庫シヤッター一等保守点検

件名 172号倉庫シヤッター一等保守点検						
図面名称 表紙						
縮尺	図面番号	1/3	作成年月日	令和3年10月25日	作成者	
業務隊長	管理科長	営繕班長	施設管理	企 画	作成者	
後園		後園			防衛事務官 草野 純平	
陸上自衛隊 大村駐屯地業務隊 管理科						

仕 様 書

- 1 件 名 172号倉庫シャッター等保守点検
- 2 工事場所 長崎県大村市西乾馬場町416
- 3 実施内容 本役務は、大村駐屯地172号建物で設置しているオーバーライダー・重量シャッターの保守点検を実施する
個数については、下記に示すとおりとする。


メーカー	名称	台数	備考
	オーバーライダー	16	手動式、スタンダード型(バランス式)
	重量シャッター	8	
	合 計	24	

4 一般共通事項


- (1) 本仕様書は、陸上自衛隊大村駐屯地における「172号倉庫シャッター等保守点検」に適用する。
- (2) 本作業の実施にあたり、仕様書と図面あるいは現地においては、疑義、相違及び不明な点が生じた場合は、担当官と協議し、その指示に従うものとする。
- (3) 請負者は作業にあたり、諸法規を遵守するとともに、その運営及び適用は請負者の負担と責任において実施する。
- (4) 写真、作業前、作業後、各工程及び材料搬入状況等を撮影し、写真帳(A4)に整理して監督官に提出する。
- (5) 作業場所及び指定された場所以外の無断入り及び写真撮影は禁止する。
- (6) 請負者は、現場代理人を指名し関係法令に従って現場の管理に当たらせ、関係者の監督及び火災・盗難等の災害防止に十分な注意を払わせるとともに、現場においては常に整理整頓を行う。
- (7) 請負者または現場代理人は、契約後速やかに作業実施日に担当官と調整し、工程表等を作成して担当官に提出する。
- (8) 本作業の実施に当たり、請負者が下請業者を選任する場合は、担当官の示す様式にて施工体制台帳を提出するものとする。

5 特記事項

- (1) 保守点検完了後、別途部品等費用を必要とする修繕箇所については、書面及び写真にて係官に提出するものとする。その際、見積書を添付するものとする。
- (2) 官側の電気は使用しないものとし、発電機を使用すること。
また、水道を使用する場合はメーターを設置し、使用した料金を徴収するものとする。

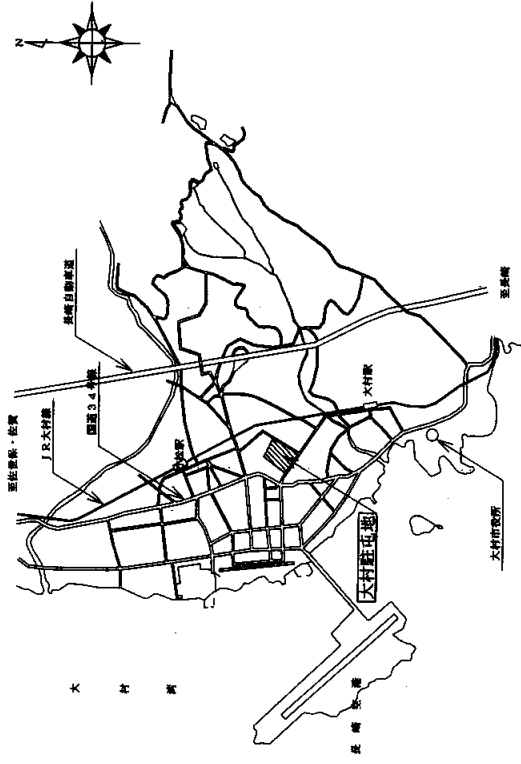


大村駐屯地案内図 S=1:X

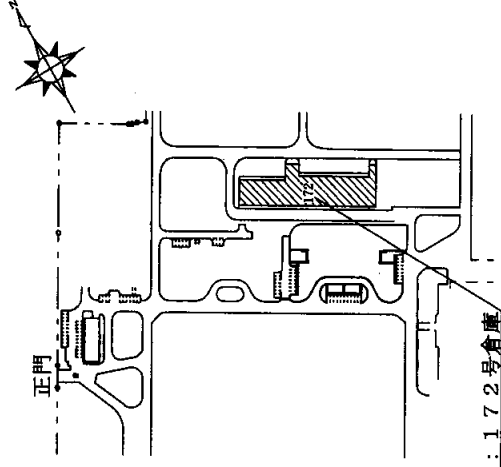


大村駐屯地配置図 S=1:3,000


件 名	172号倉庫シャッター等保守点検		
図面名称	仕様書・案内図・配置図		
縮 尺	図示	図面番号	2/3
		作成年月日	令和3年10月15日
	陸上自衛隊 大村駐屯地 業務隊 管理科		

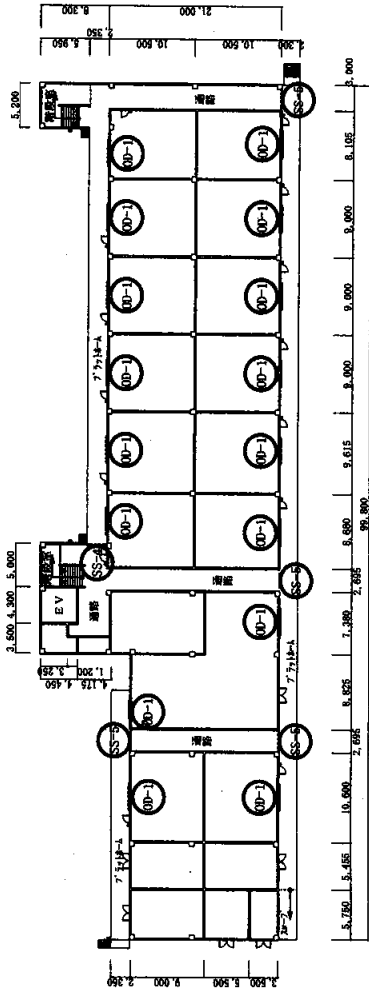

172号倉庫1階平面図 S=1:650

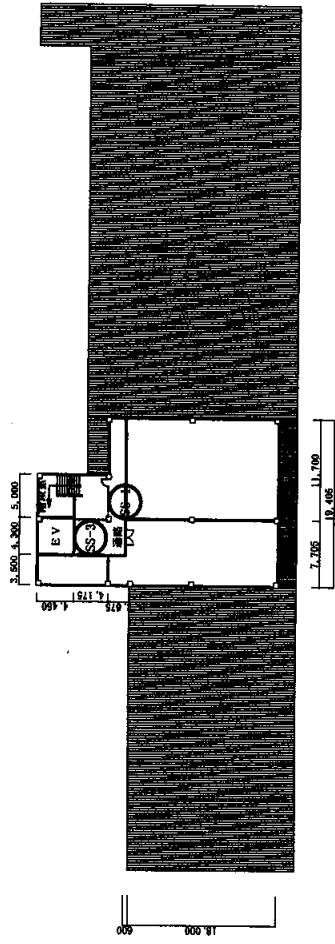

172号倉庫3階平面図 S=1:650

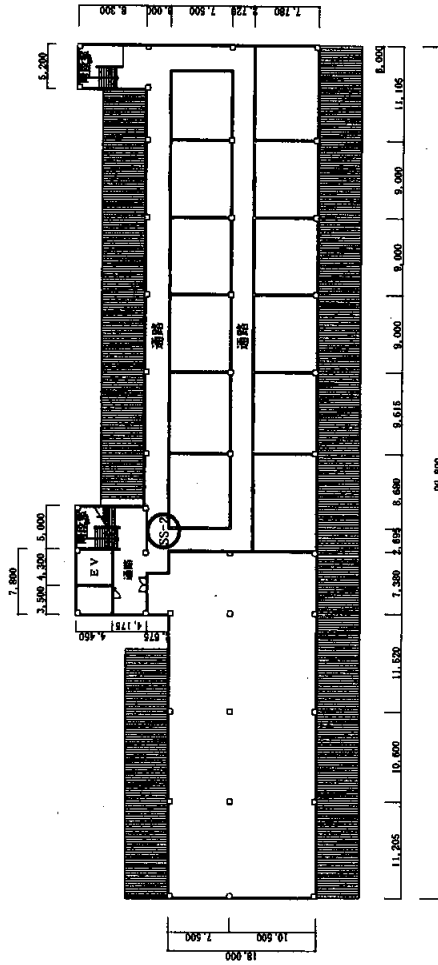

172号倉庫2階平面図 S=1:650

保守点検器具表

記号	型式等	数量	設置階数
00-1	スタンダード型 オープンブレースタイプドア (バランス型) W3,500mm×H2,200mm	16台	1階
SS-1	鋼製重量シャッター (随時閉鎖式) 袖厚付 (常時閉鎖式) W2,875mm×H2,200mm (煙感知器連動) (750×2,200) 袖厚	1台	3階
SS-2	鋼製重量シャッター (随時閉鎖式) W3,600mm×H2,200mm (煙感知器連動)	1台	2階
SS-3	鋼製重量シャッター (随時閉鎖式) W2,200mm×H2,200mm (煙感知器連動)	1台	3階
SS-4	電動鋼製重量シャッター (随時閉鎖式) W2,200mm×H2,200mm (煙感知器連動)	1台	1階
SS-5	電動鋼製重量シャッター W2,200mm×H2,200mm	4台	1階

件名 172号倉庫シャッター等保守点検

図面名称 平面図・保守点検器具表

縮尺 図示 図面番号 3/3 作成年月日 令和3年10月15日

陸上自衛隊 大村駐屯地業務隊 管理科