




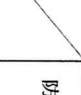



137号建物空調機コンデンサ内洗浄等


件名	137号建物空調機コンデンサ内洗浄等						
図面名称	表紙						
縮尺	—	図面番号	1/3	作成年月日	令和3年/2月	22日	
業務隊長	管理科長	営繕班長	電気係長	施設管理	企画	作成者	
						防衛事務官 草野 純	
陸上自衛隊 大村駐屯地業務隊 管理科							

仕 様 書

- 1 件 名 137号建物空調機コンデンサ内洗浄等
- 2 工事場所 長崎県大村市西乾馬場町416
- 3 実施内容 本作業は、大村駐屯地137号建物機械室の空調機コンデンサ内洗浄及び油流探傷調査を実施する。
 - (1) 機械設備 1式
- 4 一般共通事項
 - (1) 本仕様書は、陸上自衛隊大村駐屯地で実施される「137号建物空調機コンデンサ内洗浄等」に摘要する。
 - (2) 本作業の施工にあたり、仕様書と図面あるいは現地において、疑義、相違及び不明な点が生じた場合は、係官と協議し、その指示に従うものとする。
 - (3) 請負者は施工にあたり、諸法規を遵守するとともに、その運営及び適用は請負者の負担と責任において実施する。
 - (4) 写真は、施工前、完成後、各工程毎及び材料搬入状況等を撮影し、写真帳(A4)に整理して提出する。
 - (5) 作業場所及び指定された場所以外の無断立ち入り及び写真撮影は禁止する。
 - (6) 請負者は、現場代理人を指名し関係法令に従って現場の管理に当たらせ、関係者の監督及び火災・盗難等の災害防止に十分な注意を払わせるとともに、現場においては常に整理整頓を行う。
 - (7) 請負者または現場代理人は、契約後速やかに作業実施日を係官と調整し、工程表等を作成して係官に提出する。
 - (8) 係官立会のもと、洗浄剤及びブライソングにより配管洗浄及び清掃を実施し、配管の現状が良好な状態で流水できるかを確認するものとする。
- 5 特記事項
 - (1) 本作業に係る機器諸元については、下表による。


機器名称	製造者	型式	数量
水冷チラーユニット	ダイキン工業	UWJ3350B6R	1基

- (2) 作業については、係官と作業実施日を調整した後、施工すること。
- (3) 官側の電気は使用しないものとし、発電機を使用すること。
- (4) また、水道を使用する場合はメーカーを設置し、使用した料金を徴収するものとする。
- (5) 薬品洗浄の際に使用した廃液については、請負業者が適切に処分する。
- (6) 油流探傷検査で、別途部品等費用を必要とする修繕箇所がある場合には、書面及び写真を係官に提出するものとする。その際、見積書を添付するものとする。

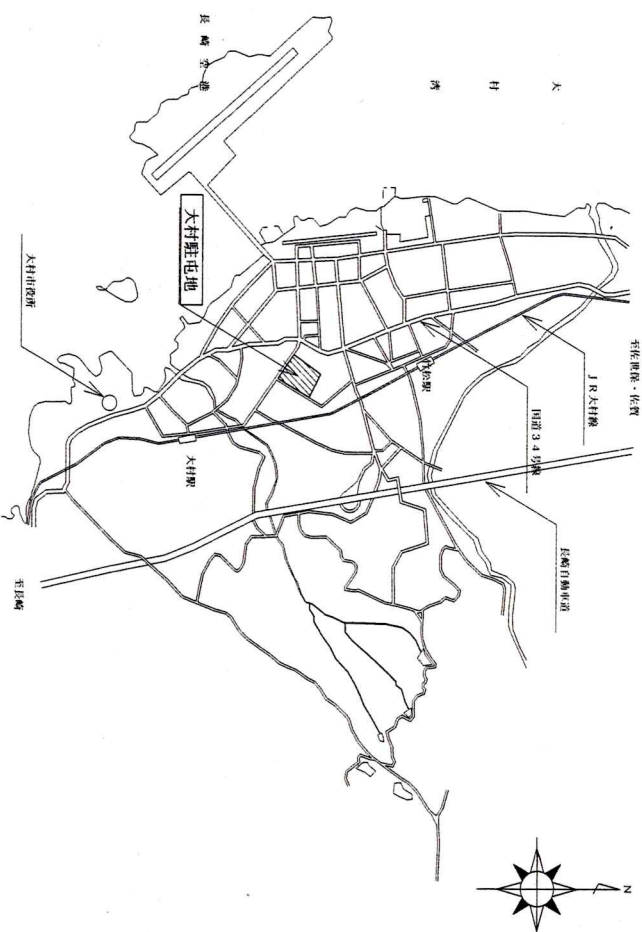


大村駐屯地案内図 S=1:X

件 名	137号建物空調機コンデンサ内洗浄等				
図面名称	仕様書・案内図				
縮 尺	—	図面番号	2/3	作成年月日	令和3年/2月22日
陸上自衛隊 大村駐屯地業務隊 管理科					

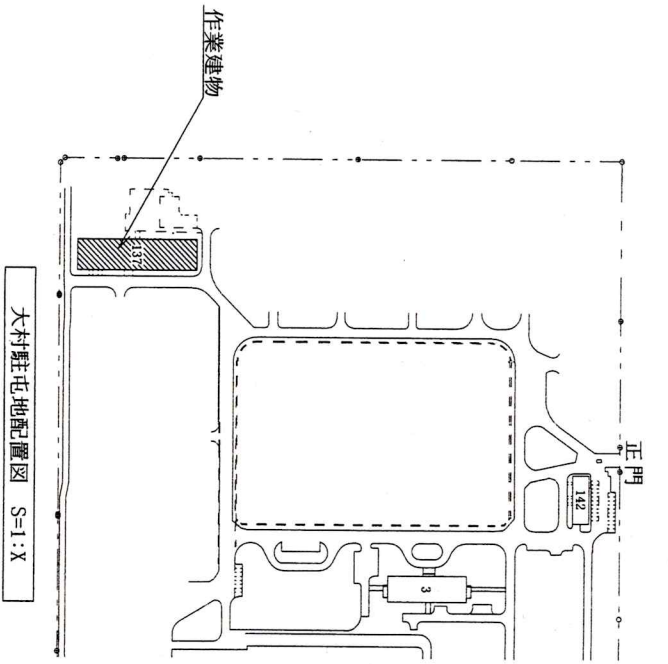

作業場所
凡例

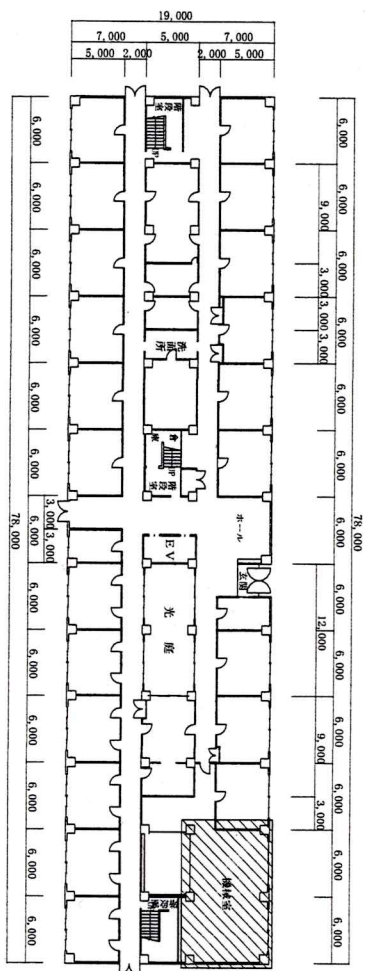

137号建物1階平面図 1/500

凡例
洗浄箇所

件名	137号建物空調機コンテナ内洗浄等		
図面名称	配置図・1階平面図		
縮尺	図示	図面番号	3/3
		作成年月日	令和3年/2月22日
陸上自衛隊 大村駐屯地業務隊 管理科			