







油分離槽清掃役務

件名	油分離槽清掃役務				仕様書番号	15
図名	表紙				図面番号	1/4
業務隊長	管理科長	営繕班長	給排水係長	管財係	作成者	
						
陸上自衛隊 竹松駐屯地業務隊				令和3年8月2日		

仕 様 書

1 適用範囲

本仕様書は、竹松駐屯地で実施する「油分離槽清掃役務」について適用する。

2 場 所

長崎県大村市富の原1-1000 陸上自衛隊竹松駐屯地

3 概 要

油分離槽内の汚泥除去及び清掃を実施する。

4 実施期間及び実施場所

(1) 前期 9月中

- ア 洗車場油分離槽
- イ 整備場下部洗浄用油分離槽
- ウ ガソリンスタンド油分離槽

(2) 後期 2月中

- ア 洗車場油分離槽
- イ 整備場西側油分離槽
- ウ 屋外燃料置場油分離槽


5 一般事項

- (1) 本役務に際し、疑義が生じた場合は、監督官と協議の上、指示に従うものとする。
- (2) 本役務に際し、他の構造物等に損傷を与えないよう十分注意するものとし、万一損傷を与えた場合は請負業者の責任において原型復旧するものとする。
- (3) 本役務に際し、事故・火災防止及び第三者への被害等の安全管理には十分注意するものとし、万一災害等発生した場合は請負業者の責任において処置し、速やかに監督官に報告するものとする。
- (4) 本役務に使用する電気及び水は請負業者が負担するものとする。
- (5) 本役務に際し、監督官が指示した書類は速やかに作成し提出するものとする。
- (6) 本役務の写真は作業前、作業中、作業後、その他監督官から指示された箇所を撮影し、1部アルバム(A4版)として整理し提出するものとする。
- (7) 本役務の作業は、監督官立ち合いのもと実施するものとする。
- (8) 作業終了時、現場の清掃及び片付けを実施するものとする。



6 特記事項

- (1) 上部油分及び下部沈殿汚泥はバキューム車により汲み取り、高圧洗浄車により槽内壁面及び仕切り板を洗浄し、洗浄水も汲み取るものとする。
- (2) 中間水は水中ポンプにより清掃が終了した槽へ返送するものとする。
- (3) 請負業者は産業廃棄物搬出の際、監督官に必要事項を記入した産業廃棄物管理票(A票)を提出し、産業廃棄物処理後に、適正に処理した各票を速やかに提出するものとする。
- (4) 作業実施日については、事前に監督官と調整するものとする。

件 名	油分離槽清掃役務	図面番号	2 / 4
図 名	仕様書	縮 尺	—
陸上自衛隊 竹松駐屯地業務隊		令和3年8月2日	

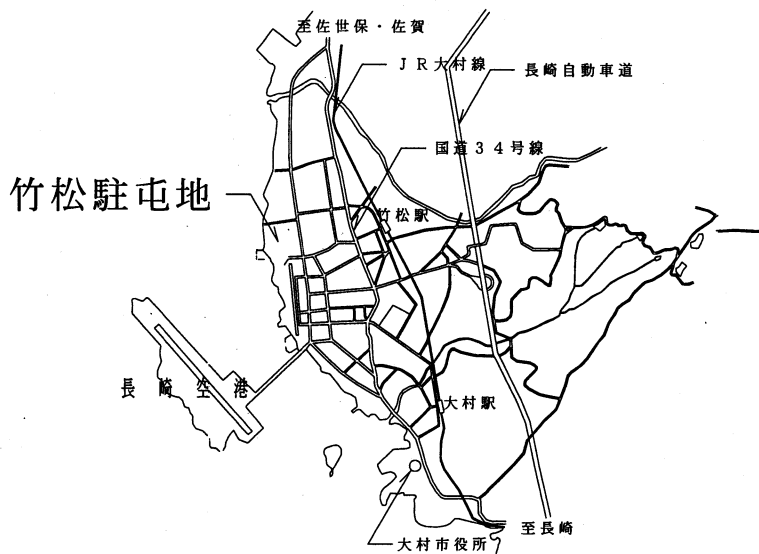


案内図 S=1:X

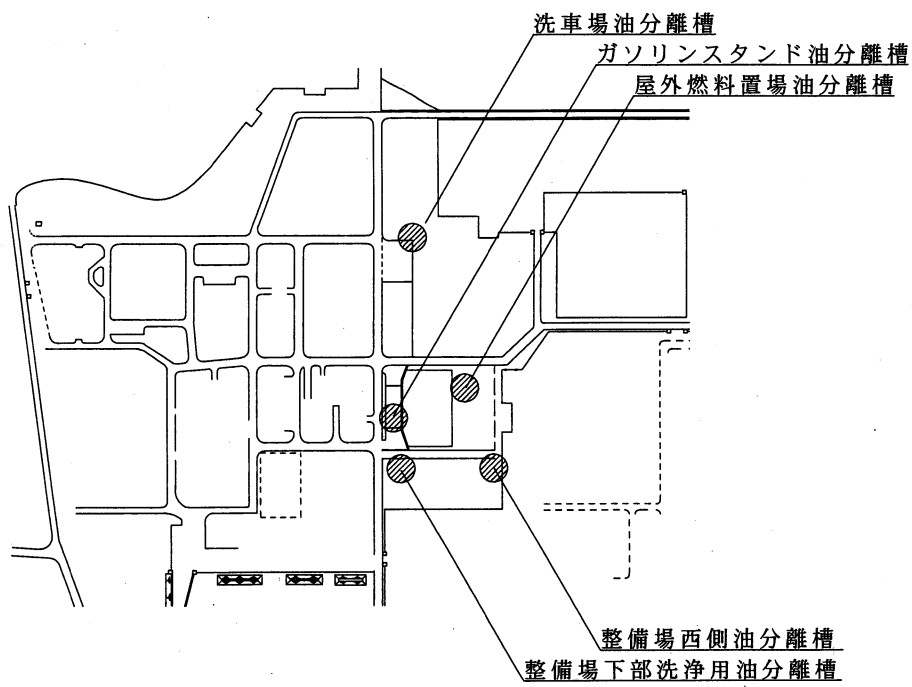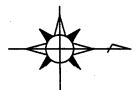


配置図 S=1:X


件名	油分離槽清掃役務	図面番号	3 / 4
図名	案内図・配置図	縮尺	—
陸上自衛隊 竹松駐屯地業務隊		令和3年8月2日	

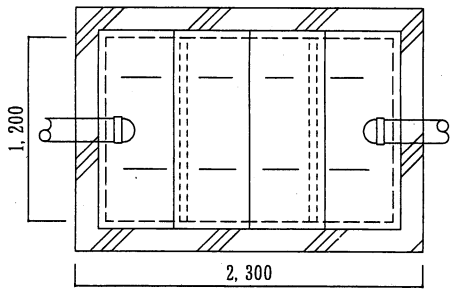


洗車場油分離槽平面図 S=1:X

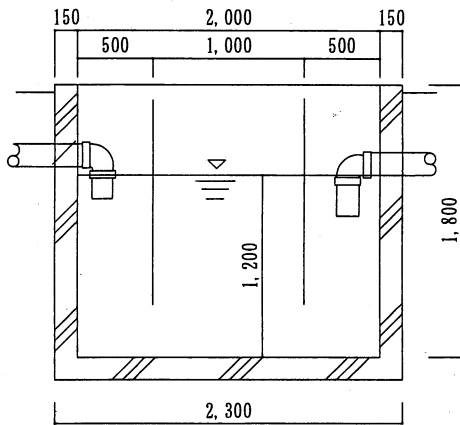


洗車場油分離槽断面図 S=1:X

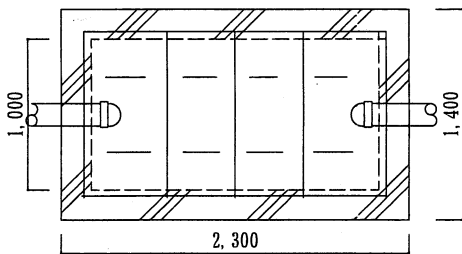


整備場西側油分離槽平面図 S=1:X

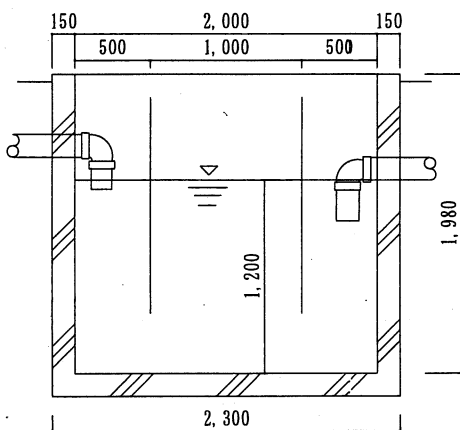


整備場西側油分離槽断面図 S=1:X

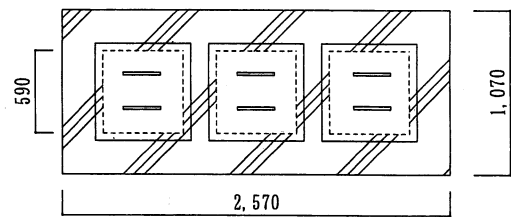


整備場下部洗浄用油分離槽平面図 S=1:X

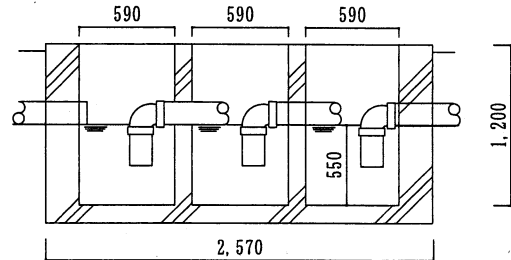


整備場下部洗浄用油分離槽断面図 S=1:X

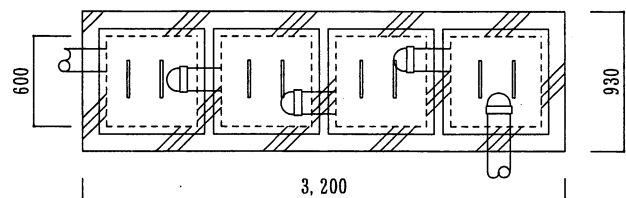


ガソリンスタンド油分離槽平面図 S=1:X

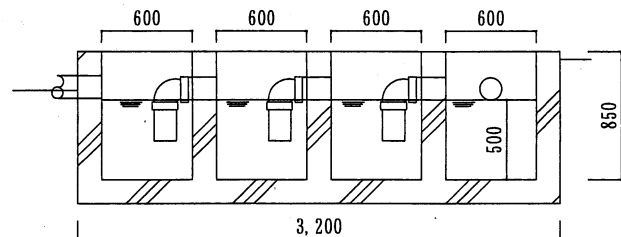

ガソリンスタンド油分離槽断面図 S=1:X

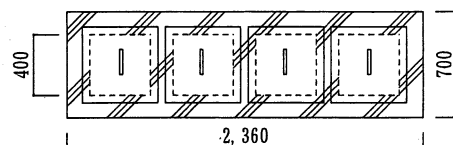

屋外燃料置場油分離槽平面図 S=1:X

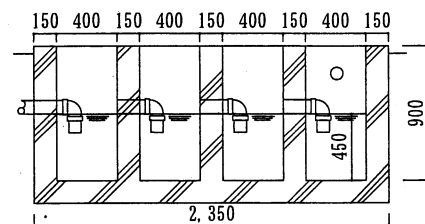

屋外燃料置場油分離槽断面図 S=1:X

件名	油分離槽清掃役務	図面番号	4 / 4
図名	槽平面図、槽断面図	縮尺	—
陸上自衛隊 竹松駐屯地業務隊		令和3年8月2日	