


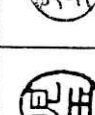



濾過装置濾材等交換

業務隊長		管理科長		営繕班長		施設管理		工事企画		ポイラー係長		作成者	
件名	濾過装置濾材等交換												
図面名称	表紙	作成年月日	令和3年10月20日										
縮尺	—	作成者	防衛技官 鬼塚 健志										
えびの駐屯地業務隊													

仕様書

1 件名：濾過装置濾材等交換

2 実施場所：宮崎県えびの市大河平4455-1 陸上自衛隊えびの駐屯地

3 概要：男性浴槽No.1・No.2・女性浴槽濾過装置濾材及び濾床材交換

4 設備概要

フジキコーポ	
(1) 製造所	フジキコーポ
(2) 形式	AFT-20SW AFT-10SW
(3) 濾過能力	21 m ³ /h 7.7 m ³ /h
(4) 設置台数	2機 1機

5 一般事項

- 本仕様書は、えびの駐屯地で実施される「濾過装置濾材等交換」に適用される。
- 本役務は特記による他、関係諸法規によるものとする。
- 請負者は諸法規を遵守し、役務の円滑なる進捗を図るとともに、その運営及び適用は、請負者の負担と責任において実施する。
- 請負者は作業にあたり、係官立会のもと実施する。また、仕様書及び現地において相違・疑義が生じた場合は、係官と協議しその指示に従う。
- 本役務により発生した発生材（金属屑類）は、駐屯地指定の発生材調書と共に監督官に引き継ぎ、監督官の指示する場所に集積するものとし、金属屑以外の発生材は請負者の責任において駐屯地外へ搬出・適正に処分し、マニユーフエースト（E票）の写しを提出するものとする。
- 請負者は作業にあたり、工程ごとカラー写真を撮影し、役務終了後速やかに整理し2部提出する。
- 日程は男性浴槽に関しては片槽運用しながら実施するものとし、交換後は速やかに浴槽の使用が出来るように事前に監督官と調整し実施すること。
- 請負者は作業終了後、試運転調整を実施し試運転結果報告書を提出するものとする。
- 部隊の電気・水を使用した場合は、その使用料金を徴収するが電気工作物・給排水設備使用申請書を提出のうえ作業を行う。発電機持参の場合は、申請書の提出は不要。
- 請負者は作業にあたり、現場の整理整頓及び清掃に努めなければならない。

6 作業内容

実施内容は、下記のとおりとする。

(1) 濾材交換

品名	規格	数量	濾過装置形式
セラミック濾材	トーケミ製セラミックSZ0.6~1.2mm、フジキコーポ製フジスターパセラミック同等品	200L 100L	AFT-20SW AFT-10SW



(2) 濾床材交換

品名	規格	数量	濾過装置形式
濾床材	大 (8号砂利)	40L	AFT-20SW AFT-10SW
	中 (6号砂利)	40L	
	小 (4号砂利)	60L	
	大 (8号砂利)	20L	
	中 (6号砂利)	20L	
	小 (4号砂利)	30L	

(3) 伍体帯パッキン及びボルトナット交換

品名	規格	数量	濾過装置形式
ゴムパッキン	NBRT5	1枚	AFT-20SW
ボルトナット	M12×50mm	24本	
ゴムパッキン	NBRT5	1枚	AFT-10SW
ボルトナット	M12×45mm	20本	

件名	濾過装置濾材等交換		2/3
図面名称	仕様書	作成年月日	令和3年10月20日
縮尺		作成者	防衛技官 鬼塚 健志
えびの駐屯地業務隊			

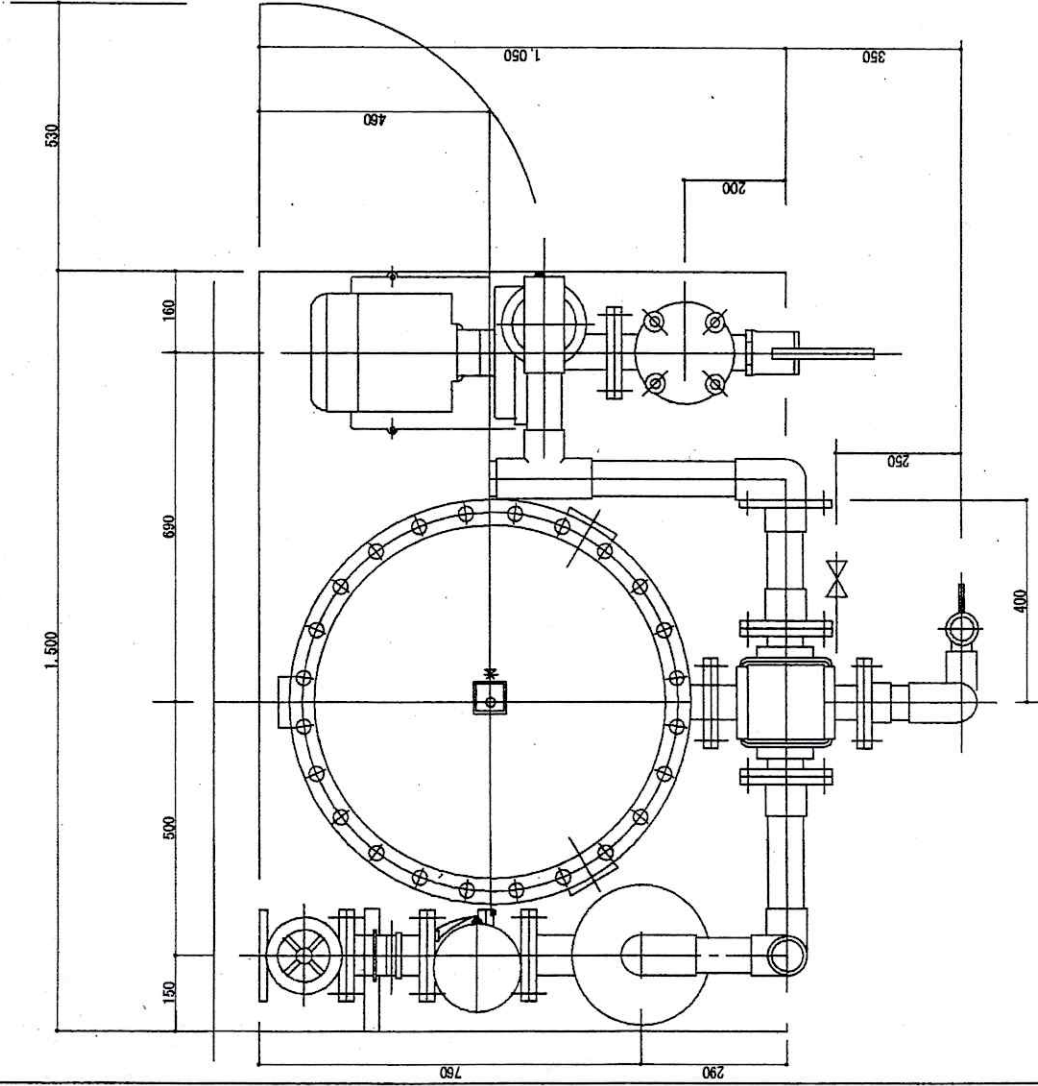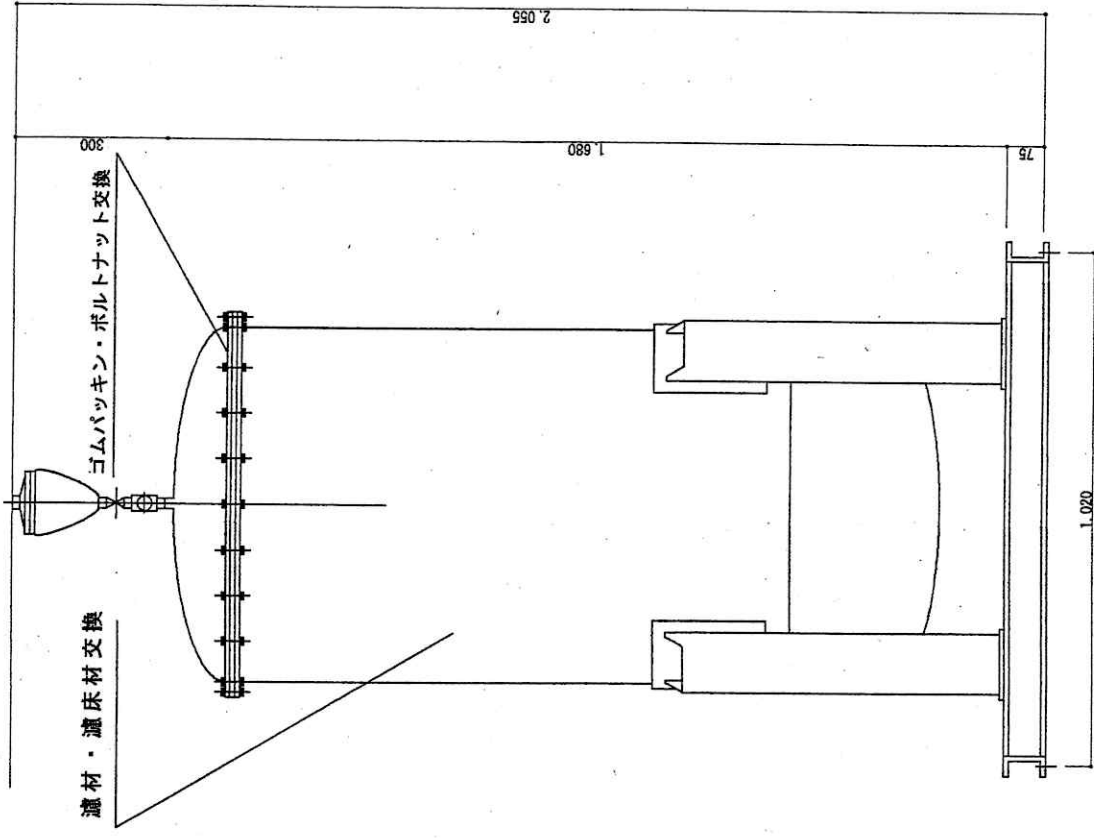

件名	濾過装置濾材等交換	3 / 3
図面名称	全自動型濾過装置	令和3年10月20日
縮尺	1 / 15	作成者 防衛技官 鬼塚 健志
えびの駐屯地業務隊		