








汚泥抜取清掃

件名	汚泥抜取清掃					
図面名称	表紙					
縮尺	—	図面番号	1 / 3	作成年月日	令和4年1月28日	
業務隊長	管理科長	営繕班長	施設管理	工事企画	管財	作成者
						防衛技官 諫山 修 
陸上自衛隊 玖珠駐屯地業務隊 管理科						

仕 様 書

1 総 則

(1) 適用範囲

本仕様書は、玖珠駐屯地で実施する「汚泥抜取清掃」について適用する。

(2) 場 所

大分県玖珠郡玖珠町大字帆足2494 陸上自衛隊玖珠駐屯地

2 抜取箇所・数量

抜取清掃箇所	単位	数量
汚泥貯留槽	槽	1
沈殿池ホッパー	基	1
滅菌槽（消毒槽）	槽	1
汚水槽	槽	1
沈砂槽	槽	1
計量タンク	基	2
総量（1回）	m3	45.5

3 実施内容

(1) 汚泥抜取清掃

(2) 本役務は各四半期に1回、年4回実施する。


4 一般事項

- (1) 本役務は、「浄化槽法 第9条」に基づき実施するものであり作業前に監督官と十分な打合わせを実施すること。
- (2) 各槽（基）は、全量を抜取後、清掃すること。
- (3) 本役務施工時には、安全管理を徹底し、請負者において全て責任を持ち、事故等が発生しないように万全を期すこと。
- (4) 槽内作業時には、換気を十分に行うこと。
- (5) 汚泥搬出時には、受入処理施設に日時等を事前に調整すること。
- (6) 本役務施工時には、法令等に定める技術上の基準に従い作業を実施するとともに、係官の指示した事項に従うこと。
- (7) 本役務に際し疑義を生じた場合は、速やかに監督官と協議し指示を受けること。

5 特記事項


各槽（基）の汚泥異物は全て抜き取るとともに、側壁等の汚泥等についても全て剥ぎ取り、全量を搬出すること。

件 名	汚泥抜取清掃				
図面名称	仕様書				
縮 尺	—	図面番号	2 / 3	作成年月日	令和4年1月28日
陸上自衛隊 玖珠駐屯地業務隊 管理科					

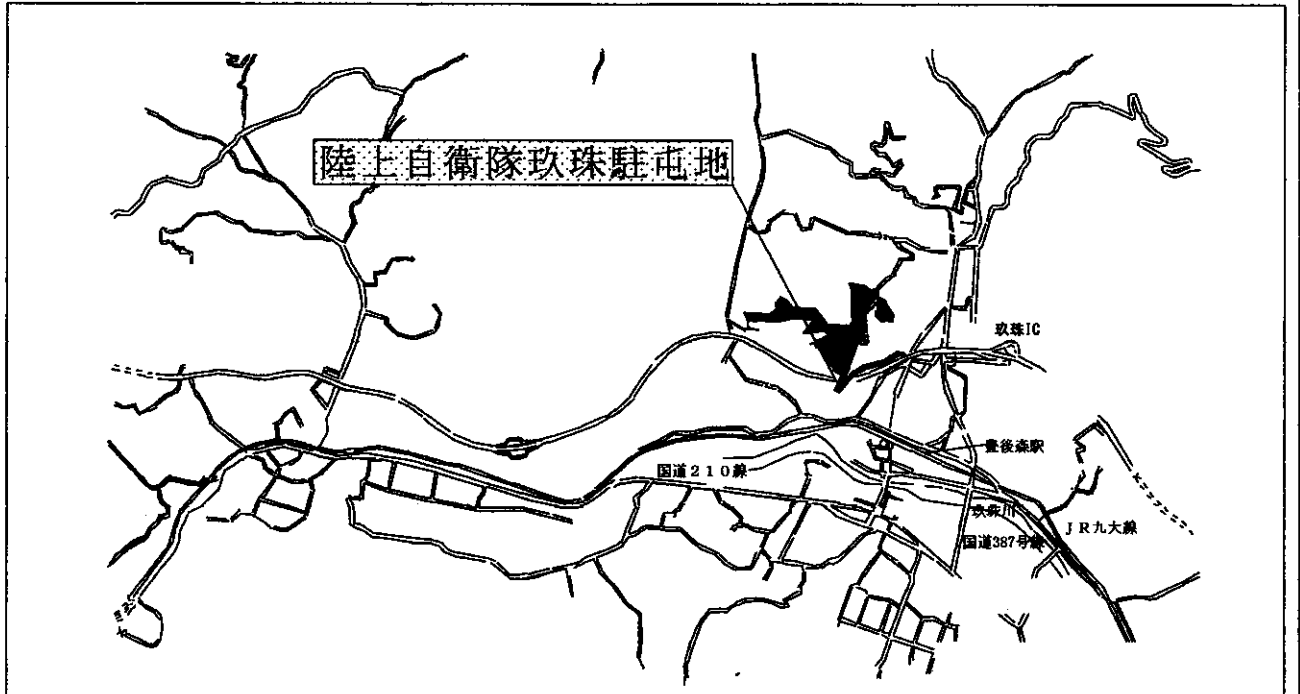

案内図

S = 1 : X

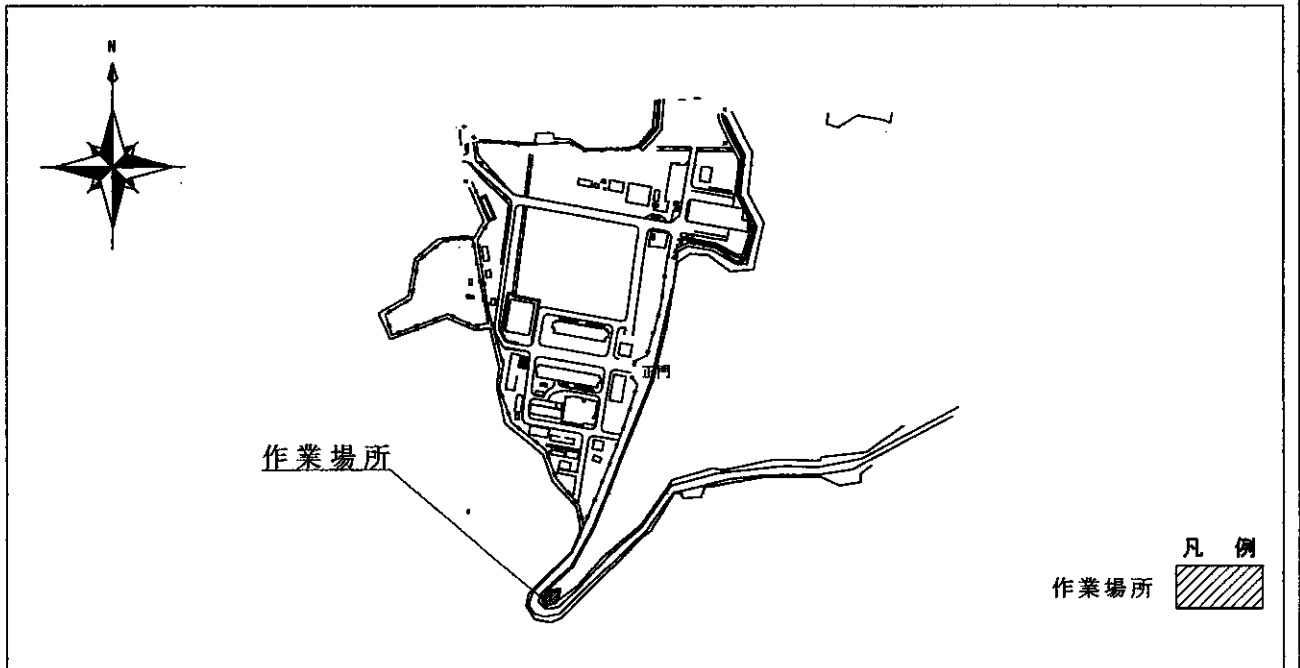

配置図

S = 1 : X

件名	汚泥抜取清掃				
図面名称	案内図・配置図				
縮尺	—	図面番号	3 / 3	作成年月日	令和4年1月28日
陸上自衛隊 玖珠駐屯地業務隊					