
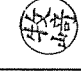








表紙共 3 枚

知念(R3)隊庁舎放送設備補修

知念派遣隊長		知念管理部長	
件名	知念(R3)隊庁舎放送設備補修	縮尺	—
図名	表紙	図番	1/3
業務隊長	管理科長	企画係	設計者
	営繕班長	企画係	管財係
	営繕主任	企画係	管財係
	企画係長	企画係	管財係
	営繕班長	企画係	管財係
	営繕主任	企画係	管財係
	企画係長	企画係	管財係
	営繕班長	企画係	管財係
	営繕主任	企画係	管財係
陸上自衛隊那覇駐屯地 業務隊管理科営繕班		令和3年12月3日	

仕様書

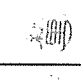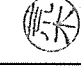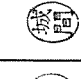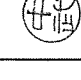- 1 工事件名：知念(R3)隊庁舎放送設備補修
- 2 工事場所：沖縄県南城市知念字知念上原1177-1 陸上自衛隊 知念分屯地
- 3 履行期間：契約締結日 ～ 令和4年3月31日まで
- 4 概要：隊庁舎放送設備 機器取替(データ移行含む) 1式
- 5 一般事項
 - (1) 本仕様書については、「知念(R3)隊庁舎放送設備補修」に適用する。
 - (2) 本仕様書に記載無き事項及び用語の定義については、以下によるものとする。
 【国土交通省大臣官房官庁営繕部監修】
 ・公共建築工事標準仕様書(電気工事編) 最新版
 ・公共建築改修工事標準仕様書(電気工事編) 最新版
 - (3) 作業時期及び実施工程等は、事前に監督官と打ち合わせを実施するものとする。
 - (4) 本作業の写真是、着手前・作業中・完了後及び監督官の指示する箇所を撮影し、A4判写真帳に整理後、一部監督官に提出するものとする。
 - (5) 作業に際し、他の箇所に損傷を与えないよう十分注意して実施し、万一損傷を与えた場合は、受注者の負担において速やかに原形に復旧するものとする。
 - (7) 作業中は安全管理に十分留意し、事故等発生した場合は、速やかに監督官に報告することとする。
 - (8) 本仕様書及び作業に際し、疑義等が生じた場合は、監督官と協議の上実施するものとする。
 - (9) 監督官の指示書類は、速やかに提出するものとする。

6 特記事項


- (1) 作業に際し、下表の機器取替を行うものとする。

機器本体	品名	規格	数量
通常専用放送装置 【Victor EM-D200】	水晶式親時計	KM-72TRI-2P	1台
	パネル取付金具	PE-2	1台
	ラックマウント金具	MB-115B	1個
	ミキサーユニット	EM-M102	1台
	通常出力操作器	EM-D13	1台
	主電源ユニット	EM-P11B	1台
	パワーアンプ(160W)	EM-A163	1台

- (2) 取替機器の取扱説明書を、一部監督官に提出するものとする。
- (3) 機器の取替後、監督官立会いのもと試運転を行い、試運転結果書を一部監督官に提出するものとする。また、その他故障箇所がある場合には、監督官に報告し、見積書を一部提出することとする。




知念分屯地案内図 S=1/60000


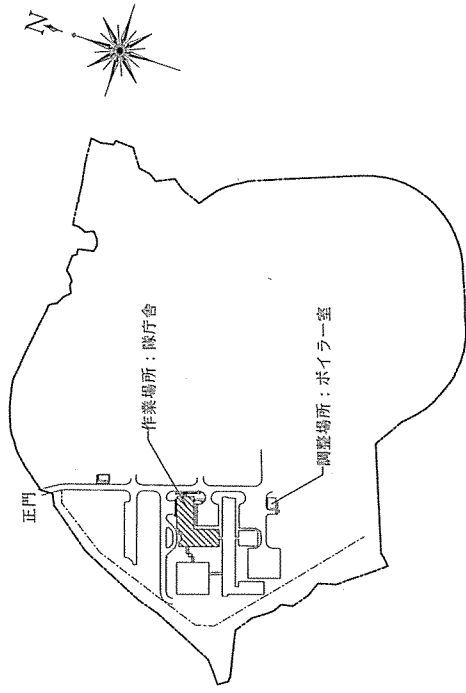


知念分屯地配置図 S=1/5000

件名	知念(R3)隊庁舎放送設備補修	縮尺	図示
図名	仕様書、案内図、配置図	図番	2/3
陸上自衛隊那覇駐屯地 業務隊管理科管理班		令和3年12月3日	

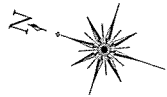

作業場所：当直室

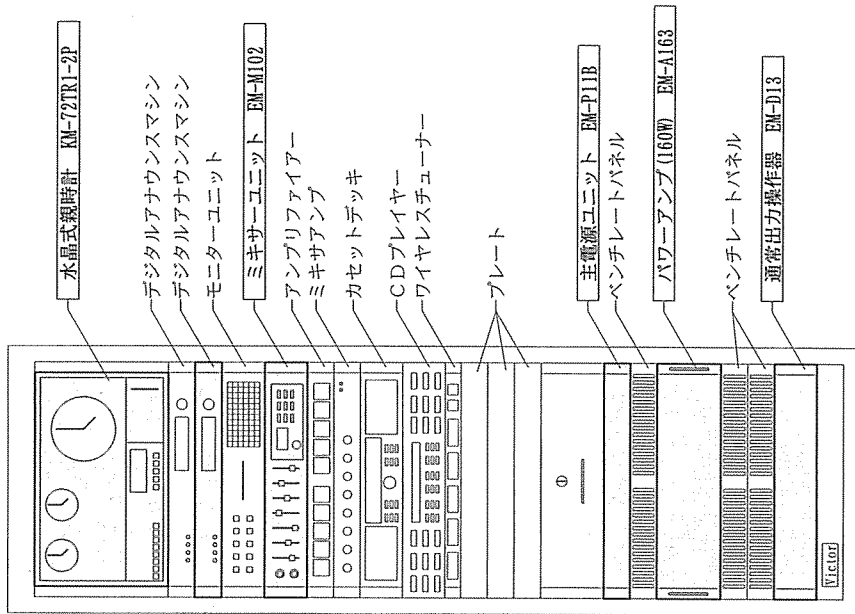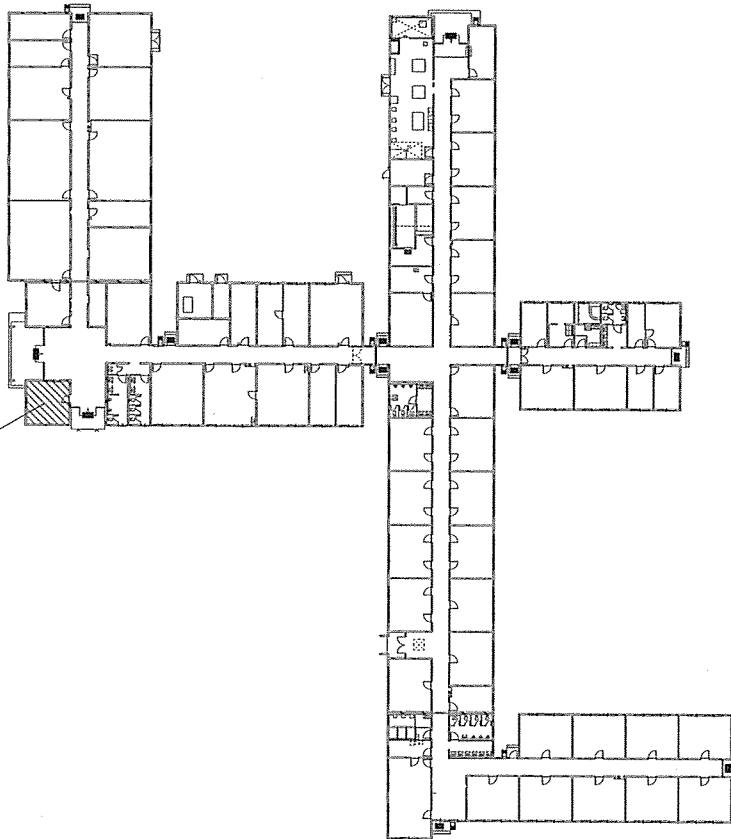

水晶式親時計 KM-72TR1-2P

デジタルアナウンスマシン

デジタルアナウンスマシン

モニターユニット

ミキサーユニット EM-M102

アンプリファイアー

ミキサーアンプ

カセットデッキ

CDプレイヤー

ワイヤレスチューナー

プレート

プレート

その他取替付部品・・・ パネル取付金具 PE-2
ラックマウント金具 MB-15B

放送設備詳細図 S=1/10

隊庁舎平面図 S=1/600

件名	知念(Ｒ3)隊庁舎放送設備補修	縮尺	図示
図名	平面図、詳細図	図番	3/3
陸上自衛隊那覇駐屯地 業務隊管理科整備班		令和3年12月3日	