


件名	燃料地下タンク点検及び埋設管点検	図面番号	1 / 2
図名	案内図・配置図	縮尺	図示
与那国沿岸監視隊 後方支援隊			2021.6.21

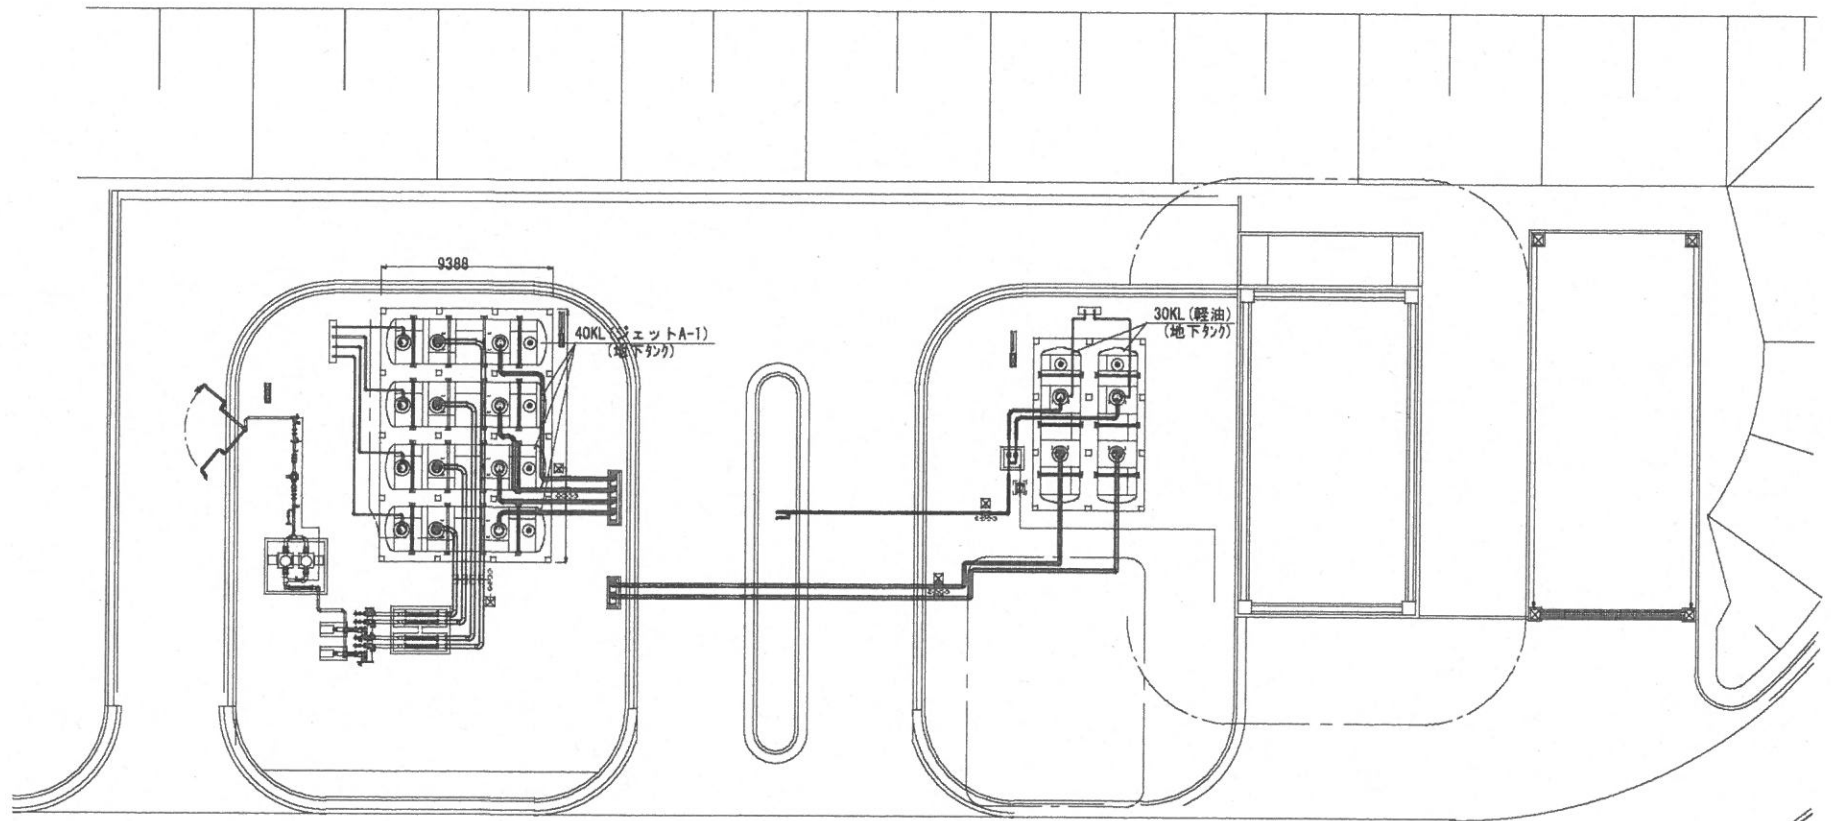

件名	燃料地下タンク点検及び埋設管点検	図面番号	2 / 2
図名	燃料施設平面図	縮尺	1/300
与那国沿岸監視隊 後方支援隊			2021.6.21