



古賀島宿舎 配置図 S=NON SCALE

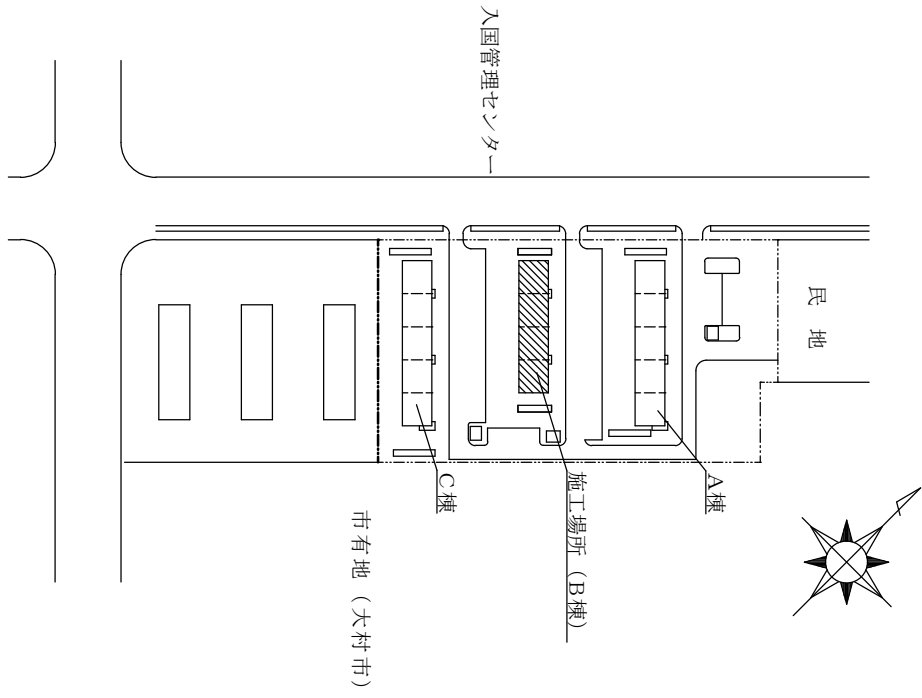

501	502	503	504
401	402	403	404
301	302	303	304
201	202	203	204
101	102	103	104

古賀島宿舎 B棟

凡例  
 : 施工場所

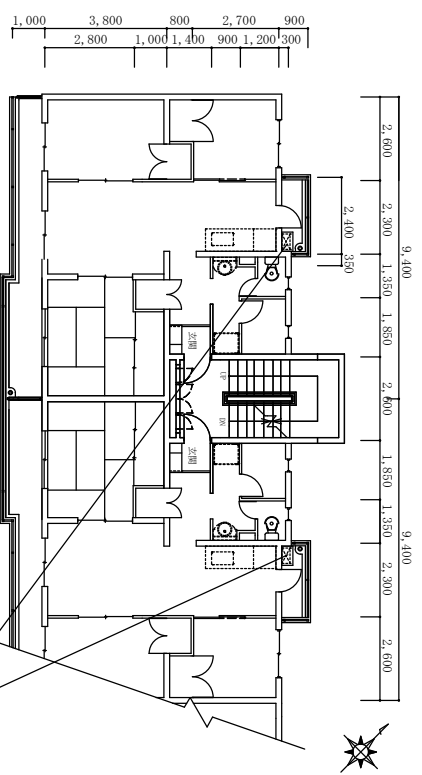

古賀島宿舎 B棟 平面図 S=1:50

既設給湯器 撤去・新設  
 リモコン取替、保温工事含む

件名	古賀島宿舎 B棟給湯器取替工事		
図面名称	古賀島宿舎 配置図、平面図		
縮尺	図示	作成年月日	4.10.31
		図面番号	3 / 3
大村駐屯地業務隊 管理科管繕班			