


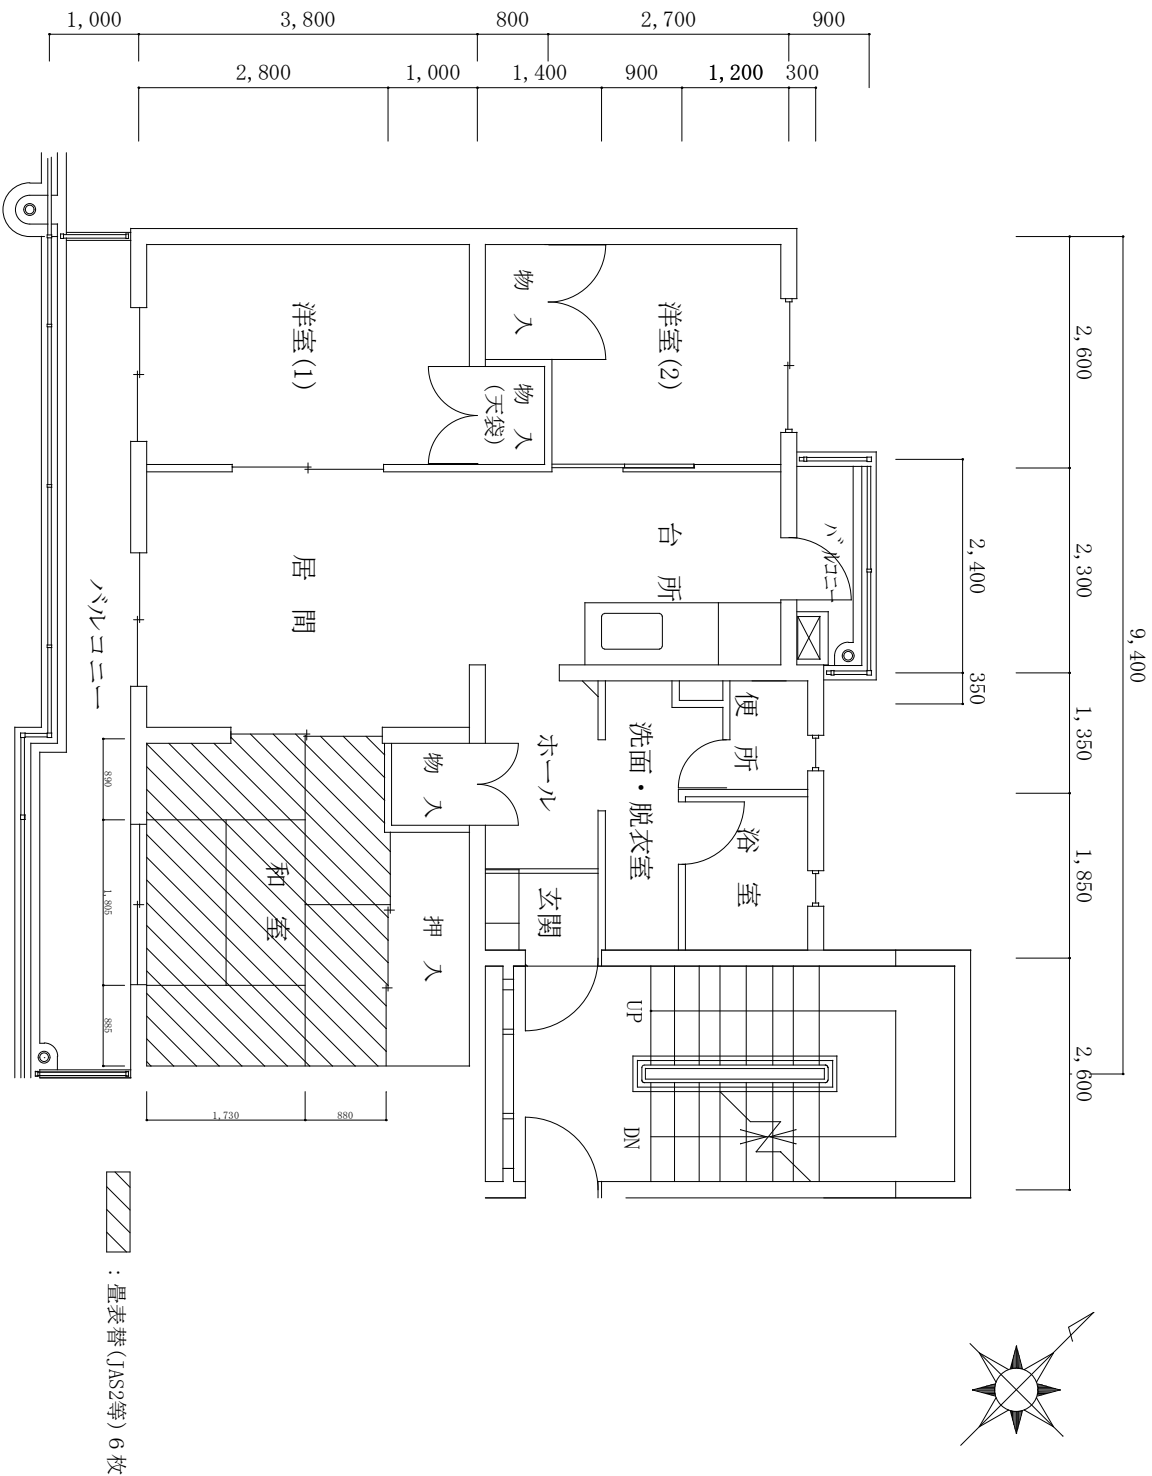

居室 量表替箇所平面図 S=1：60

件名		古賀島宿舎内装周期整備			
図面名称		居室 量表替箇所平面図			
縮尺	図示	作成年月日	4. 8. 2	図面番号	7 / 9