



8, 250

2, 700	1, 950	1, 000	1, 200	1, 400
--------	--------	--------	--------	--------

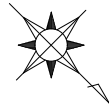

1, 200	7, 300
3, 650	950
2, 700	

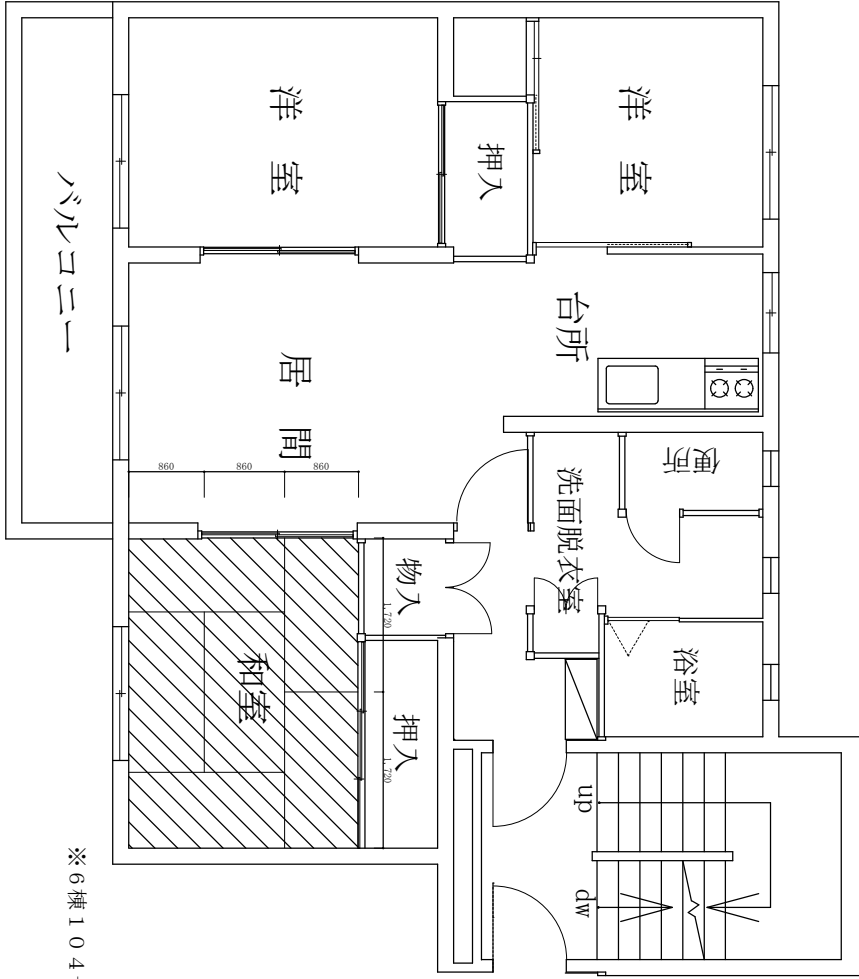

：畳表替 (JAS2等) 6枚

※6棟104号室 (3枚)、303号室 (1枚) については畳床替含む

2, 750	3, 100	3, 650
9, 500		

森園宿舍6・7棟居室 畳表替箇所平面図 S=1:60

※森園宿舍7棟101号室以外

件名 森園宿舍内装周期整備					
図面名称 森園宿舍6・7棟居室 畳表替箇所平面図					
縮尺	図示	作成年月日	4. 12. 5	図面番号	10 / 13
大村駐屯地業務隊 管理科 管繕班					