
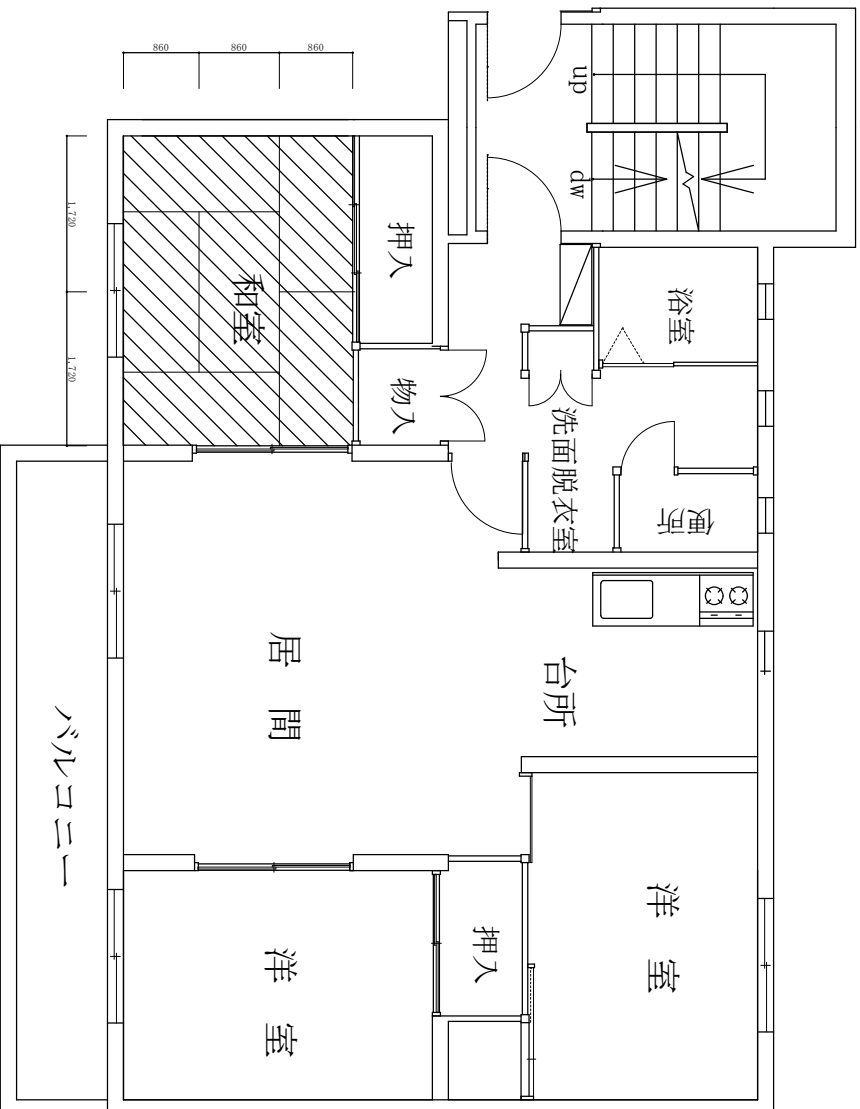
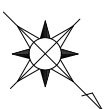



9,750

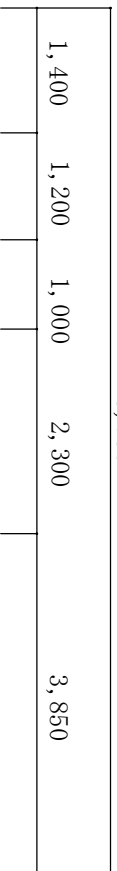

 : 畳表替 (JAS2等) 6枚

森園宿舍7棟101号居室 畳表替箇所平面図 S=1:60

件名 森園宿舍内装周期整備

図面名称 森園宿舍7棟101号居室 畳表替箇所平面図

縮尺 図示 作成年月日 4.12.5 図面番号 11/13

大村駐屯地業務隊 管理科営繕班