



2,700	1,950	1,000	1,200	1,400
-------	-------	-------	-------	-------

8,250

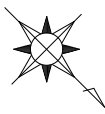

1,200	7,300		
	3,650	950	2,700

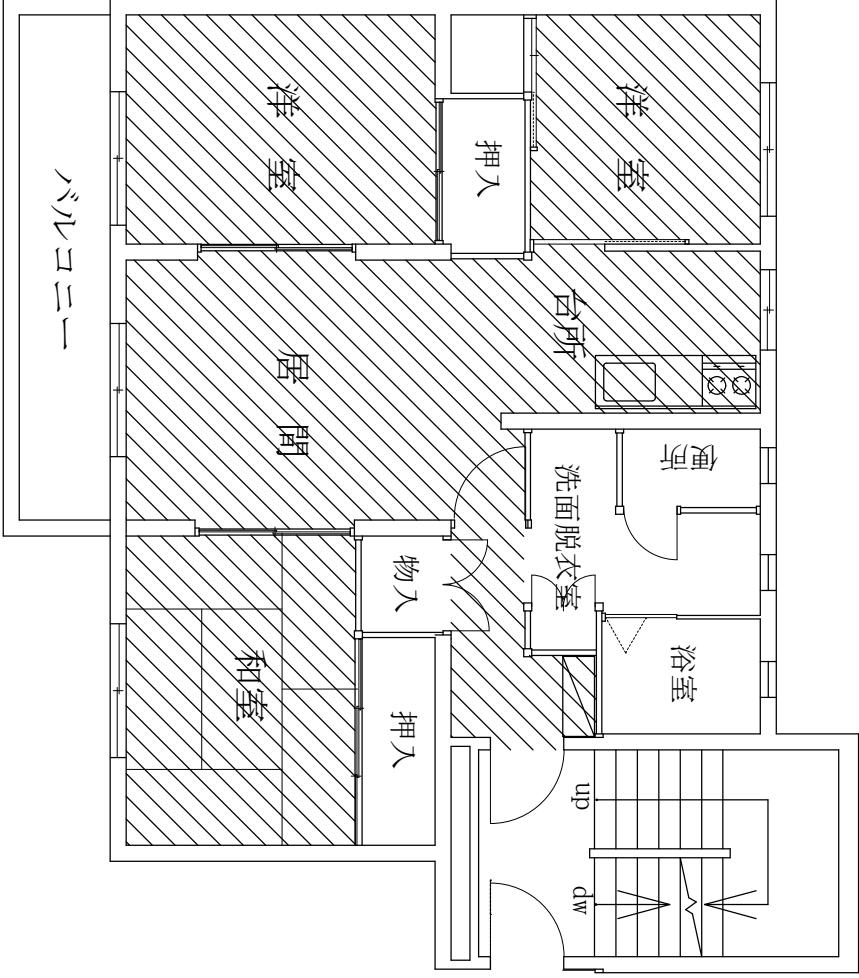

2,750	3,100	3,650
9,500		

 : 天井クロス張替 54㎡

森園宿舍 6・7 棟居室 天井クロス張替箇所伏図 S=1:60

※森園宿舍 7 棟 101 号室以外

件名	森園宿舍内装周期整備				
図面名称	森園宿舍 6・7 棟居室 天井クロス張替箇所平面图				
縮尺	図示	作成年月日	4.12.5	図面番号	12 / 13
大村駐屯地業務隊 管理科 宮嶋班					