
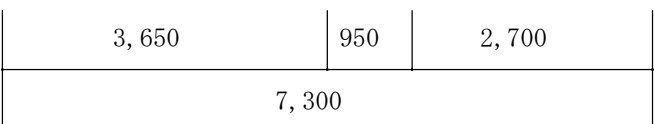
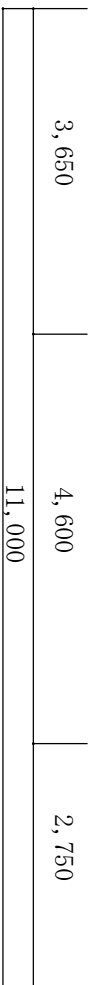
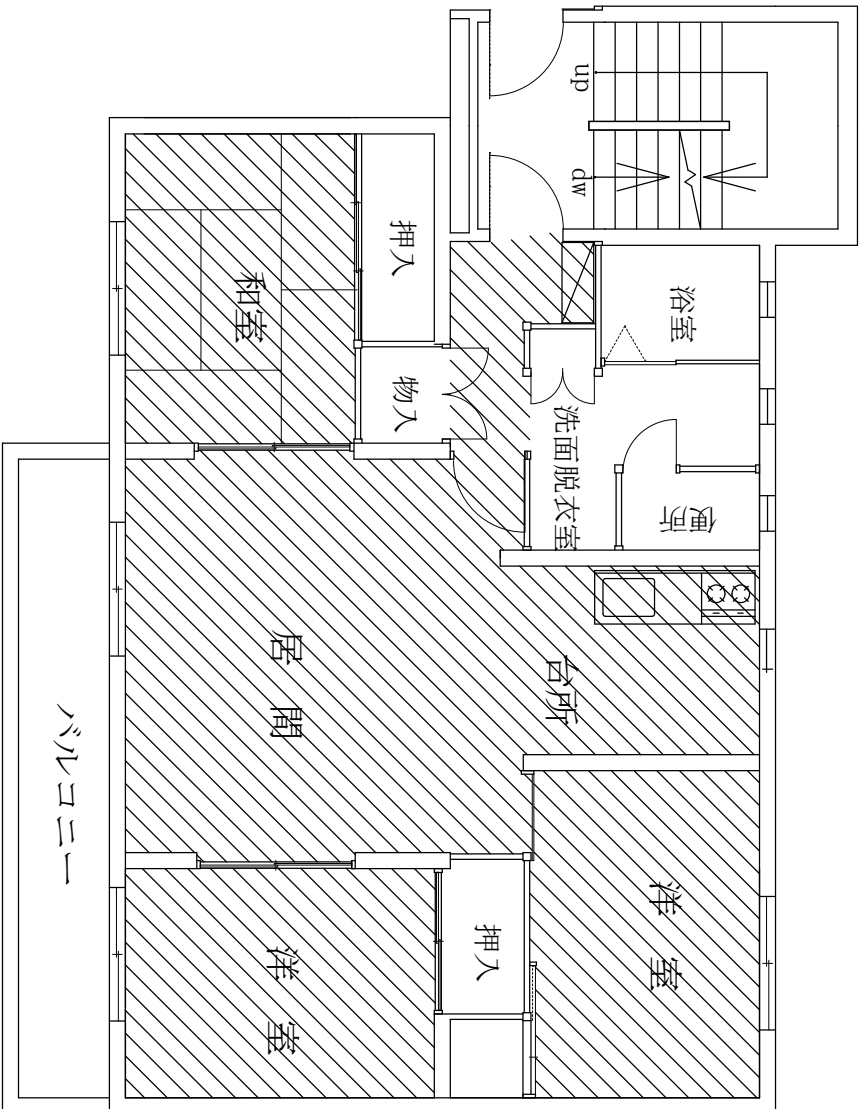


9,750

1,400 1,200 1,000 2,300 3,850

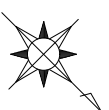

: 天井クロス張替 63㎡

森園宿舍7棟101号居室 天井クロス張替箇所伏図 S=1:60

件名 森園宿舍内装周期整備

図面名称 森園宿舍7棟101号居室 天井クロス張替箇所平面図

縮尺 図示 作成年月日 4.12.5 図面番号 13/13

大村駐屯地業務隊 管理科 宮澤班