


森園宿舎6棟 平面図 S=1:200

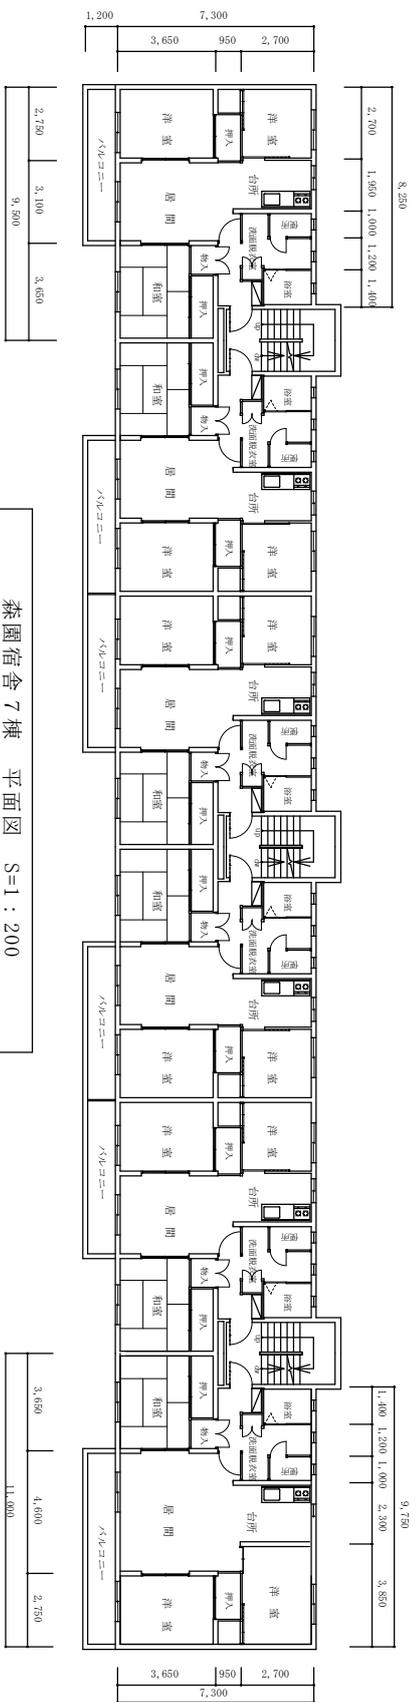

森園宿舎7棟 平面図 S=1:200

| | | | | |
|------|------------|-------|--------|--------|
| 件名 | 森園宿舎内装周期整備 | | | |
| 図面名称 | 森園宿舎 平面図 | | | |
| 縮尺 | 図示 | 作成年月日 | 4.12.5 | 図面番号 |
| | | | | 4 / 13 |

大村駐屯地業務隊 管理科 管繕班