


2,700	1,950	1,000	1,200	1,400	

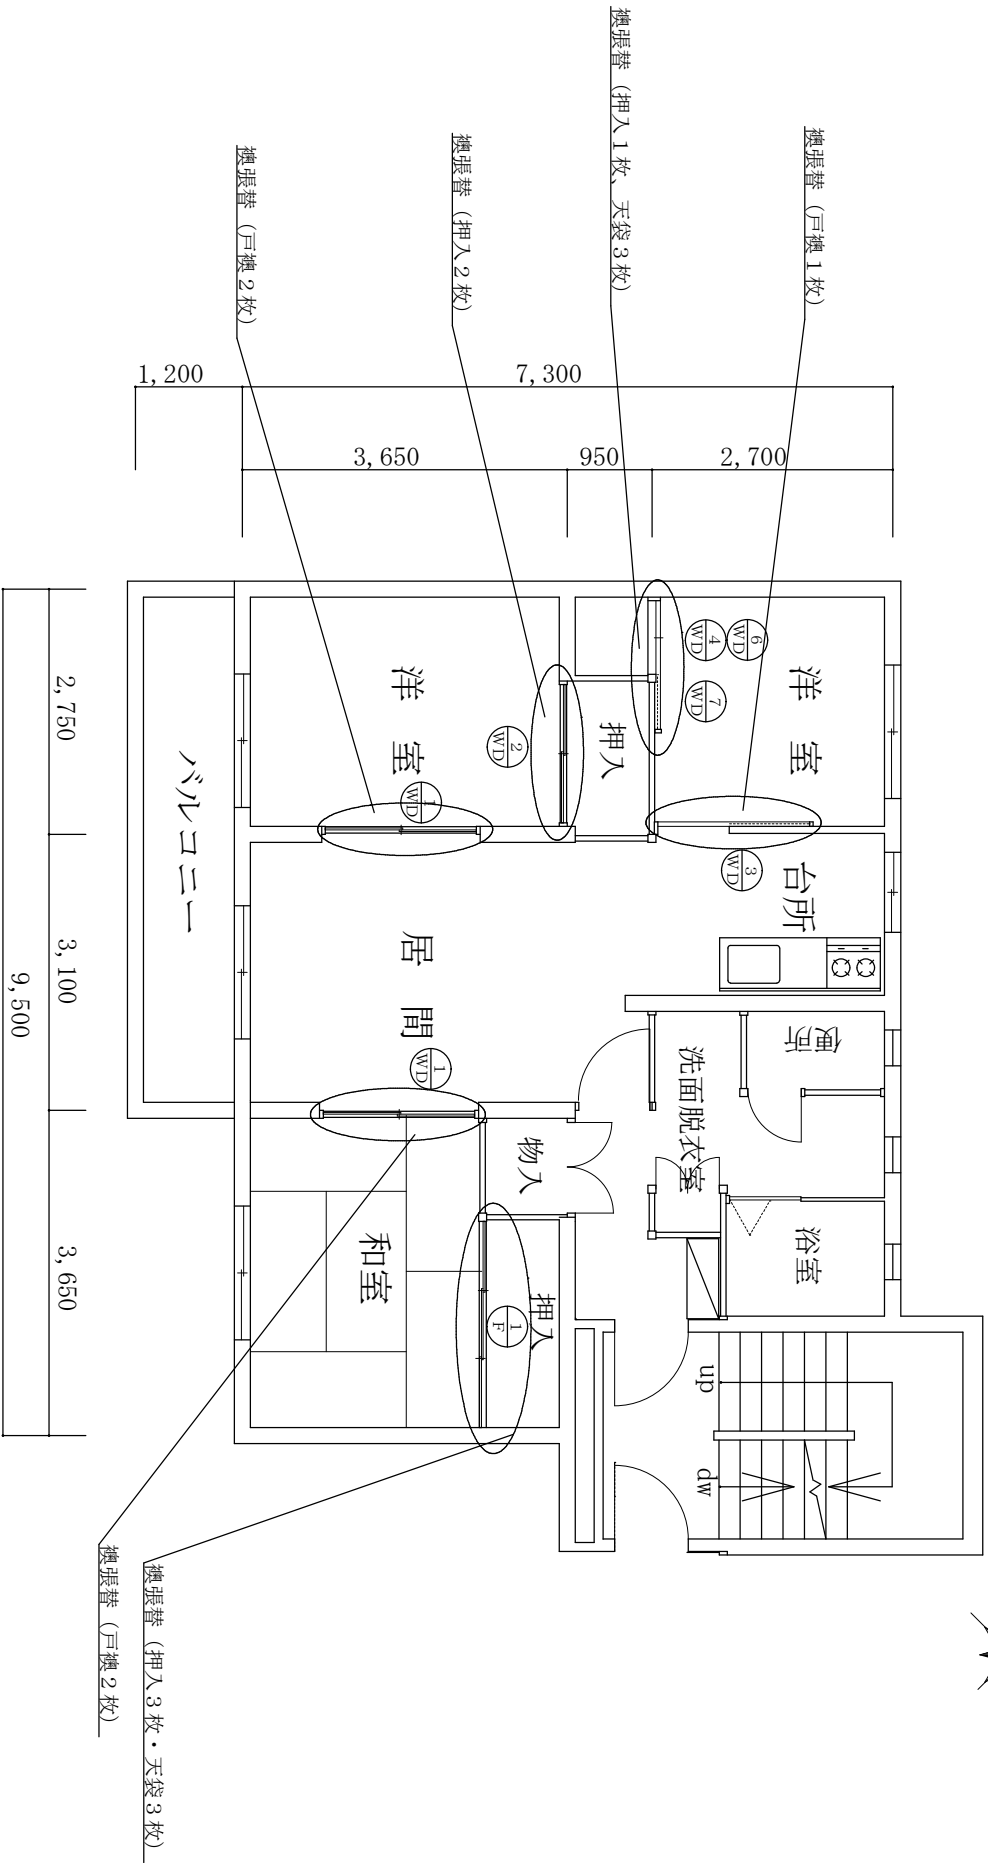

※森園宿舍7棟101号室以外

件名	森園宿舍内装周期整備				
図面名称	森園宿舍 6・7 棟居室 襖張替箇所平面図				
縮尺	図示	作成年月日	4. 12. 5	図面番号	7 / 1 3

大村駐屯地業務隊 管理科営繕班