
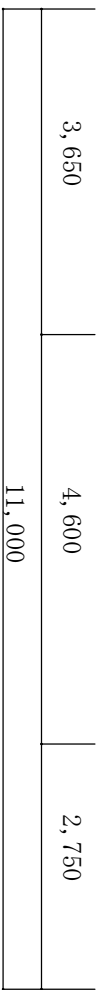
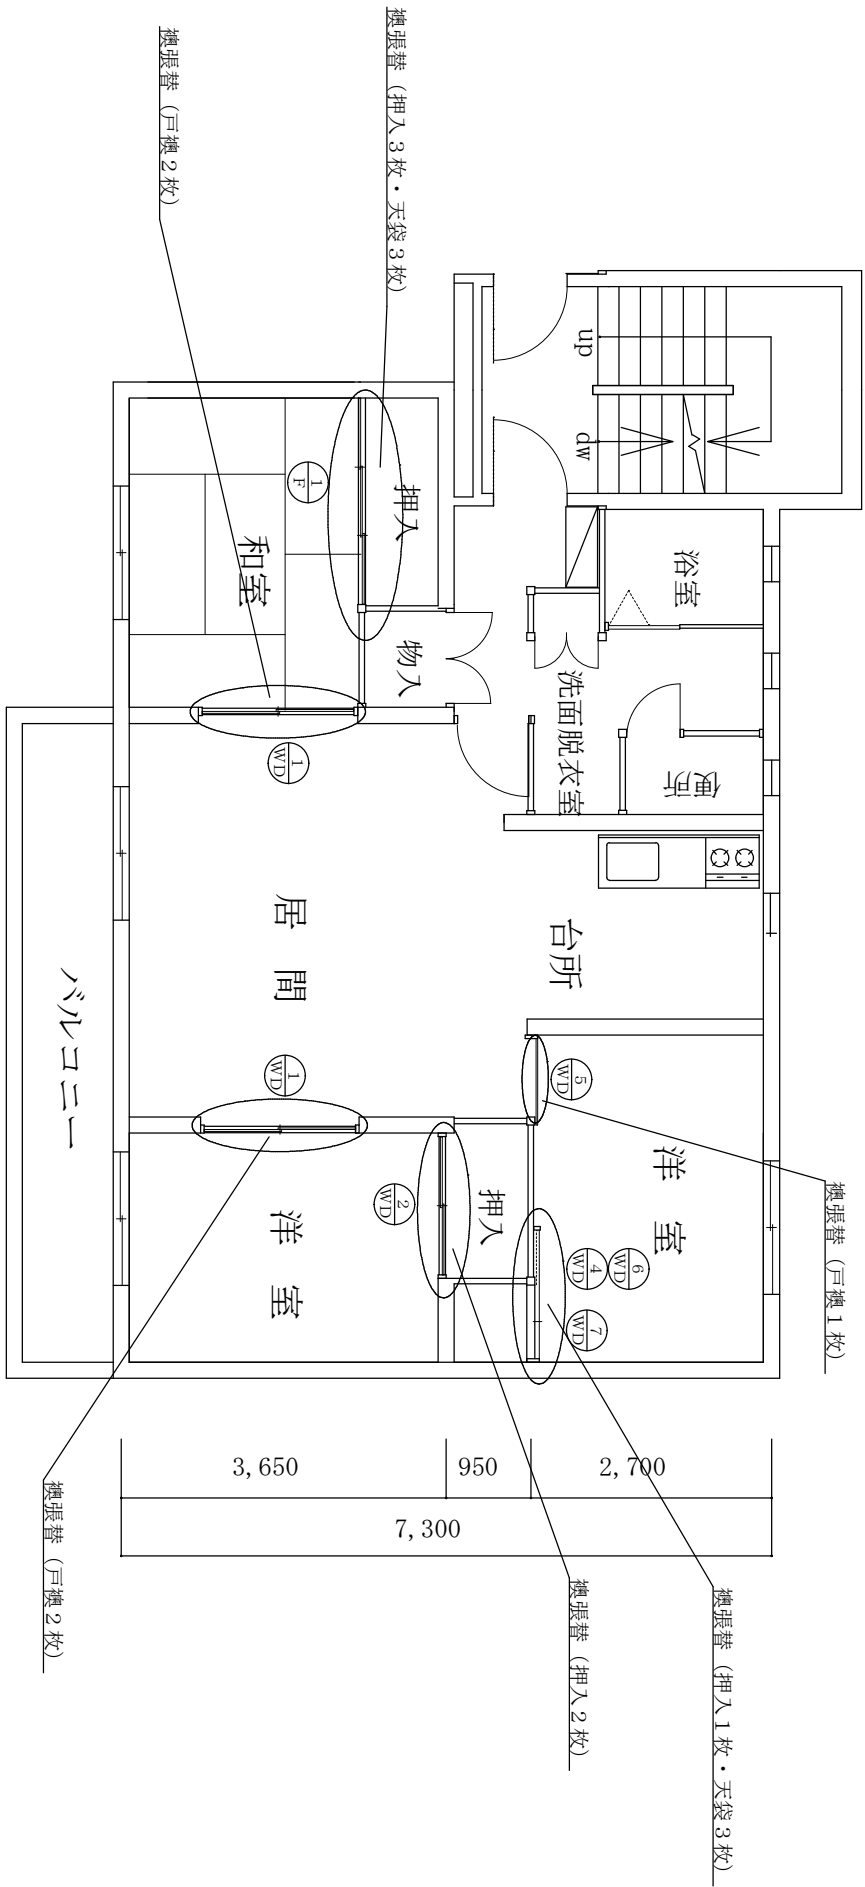


9,750

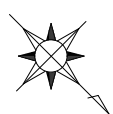

森園宿舍7棟101号居室 襖張替箇所平面図 S=1:60

件名					
森園宿舍内装周期整備					
図面名称		森園宿舍7棟101号居室 襖張替箇所平面図			
縮尺	図示	作成年月日	4.12.5	図面番号	8 / 13
大村駐屯地業務隊 管理科営繕班					