


第二小路口宿舍 平面図 S=1：200

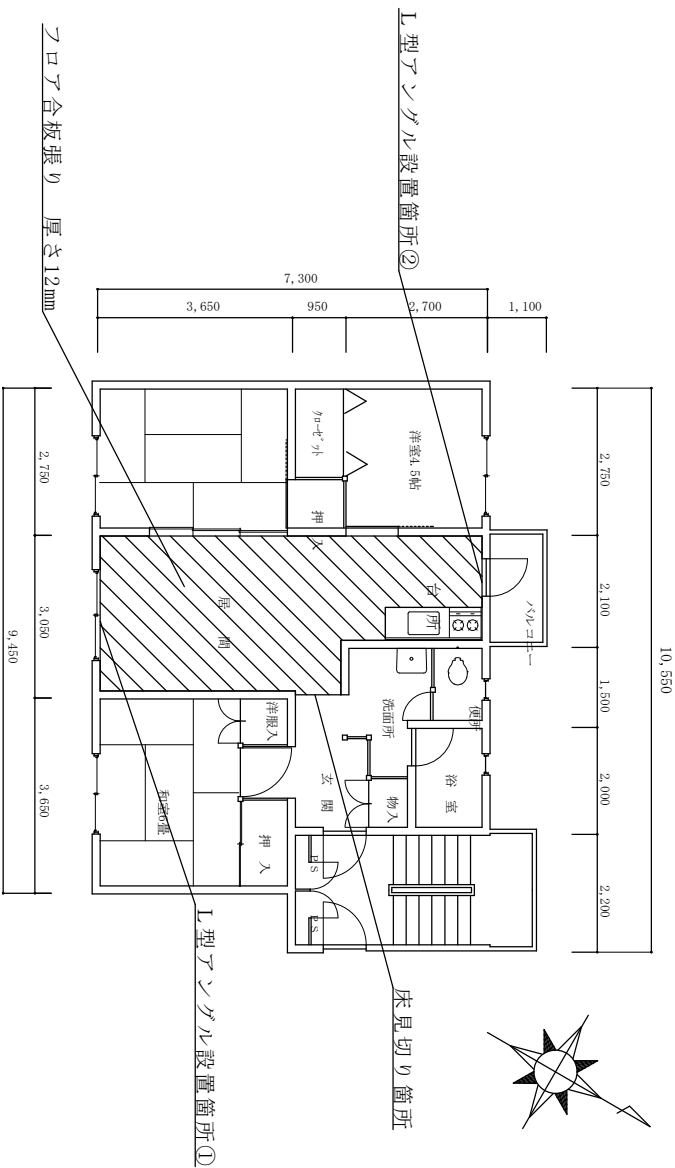

第二小路口宿舍 施工箇所平面図 S=1：100

件名				
第二小路口宿舍床補修工事				
図面名称				
第二小路口宿舍 施工箇所箇所平面図				
縮尺				
図示		作成年月日	4.12.14	図面番号
				4 / 4