



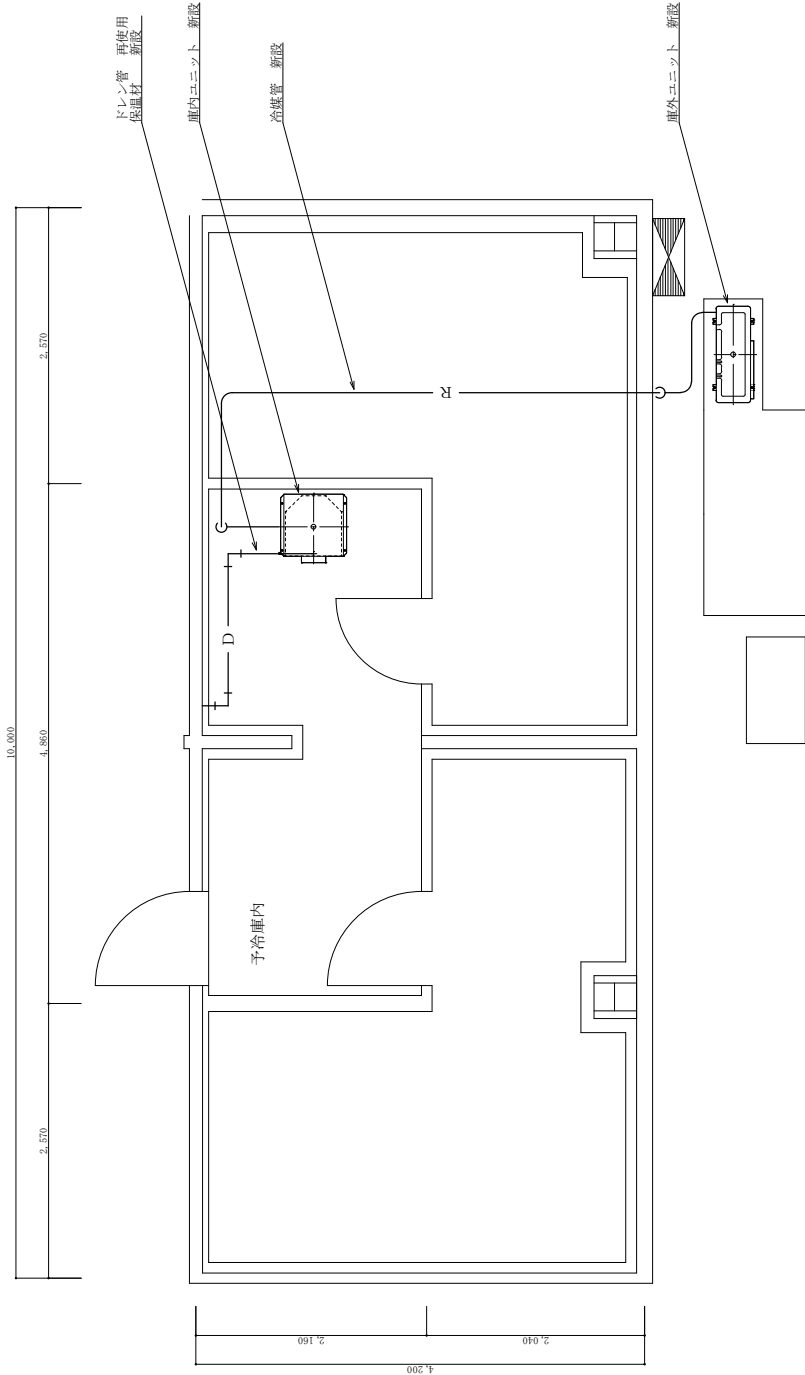

108号建物新設平面図 S=1/50

KEY PLAN

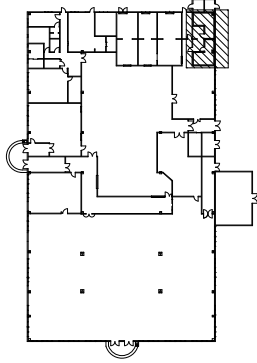

新設数量表

名称	規格等	数量	備考
低温用エアコン新設	ダイキン工業株式会社 機種名：LSVP2AC 庫内ユニット：LVU2A	1台	
冷媒管新設	庫外ユニット：LRP2ACE（耐塩害仕様機） 断熱材被覆銅管 液管：φ9.5 ガス管：φ15.9	1台 12.70m 5.00m	
冷媒管外装材撤去	予冷库内：SISラッキング ドレン管：20A	1.00m 0.50m	配管のみ既設再使用
ドレン管撤去	保温材：SISラッキング	0.50m	

工事件名 108号建物 食厨予冷库空調機取替工事

図面名称 空調設備機器配管平面図（改修図）

縮尺 図示 作成年月日 4.12.16 図面番号 6 / 7

大村駐屯地業務隊 管理科営繕班