

9 6 号建物保管庫等改修工事

件名	9 6 号建物保管庫等改修工事			仕様書番号	
図名	表紙			図面番号	1 / 1 1
業務隊長	管理科長	営繕班長	管財	電気係長	工事企画係
陸上自衛隊 竹松駐屯地業務隊				令和4年11月2日	

仕 様 書

1 件 名
96号建物保管庫等改修工事


2 場 所
長崎県大村市富の原1-1000 陸上自衛隊竹松駐屯地 96号建物 92号建物

3 概 要


施工場所	施工内容	数量	備考
96号建物	(1) 間仕切壁新設	8.8㎡	軽量鉄骨下地 石こうボード貼り
	(2) 保管庫扉（鋼製フラッシュ扉）新設	1箇所	別途4/12に記載
	(3) フラッシュ扉（一般品）新設	1箇所	W900×H2000
	(4) カーテンレール新設	1箇所	
	(5) 保管庫換気扇枠改修	1箇所	別途4/12に記載
	(6) モーター制御盤新設	1台	BAN-DS1 同等品以上
	(7) スクランブルロックコントロール装置新設	1台	TKU-003.C 同等品以上
	(8) スクランブルキーバット新設	1台	TKU-003.DCV 同等品以上
	(9) 警報盤新設	2台	EK1300 同等品以上
	(10) マグネットセンサー新設	1個	EK391HK 同等品以上
	(11) パッシブセンサー新設	1個	EK34811 同等品以上
	(12) 電気・通信工事	一式	別途6/12、7/12に記載
	(13) 貫通穴あけ	3箇所	φ100 厚さは別途3/12に記載
	(14) インターホン新設	1箇所	AT-416 親機・子機 同等品以上
92号建物	(1) 間仕切壁新設	3.4㎡	軽量鉄骨下地 石こうボード貼り
	(2) 暗証番号錠新設	2箇所	キーレックスK423CD 同等品以上
共通	(1) その他付帯工事	一式	仮設工事等

4 一般事項

- 本工事において図面及び特記仕様書に記載なき事項は、国土交通省大臣官房官庁営繕部監修の下記の書類によるものとする。
 - 公共建築工事標準仕様書（建築工事編・機械設備工事編・電気設備工事編）最新版
 - 公共建築改修工事標準仕様書（建築工事編・機械設備工事編・電気設備工事編）最新版
- 本工事に際し疑義を生じた場合は、監督官と協議しその指示に従うこと。
- 本工事に際し、仕様書に記載なき事項で取合い上及び技術的に当然施工すべき事項については、請負業者の責任において施工すること。
- 本工事に際し、構造物等に損傷を与えないよう十分注意することとし、万一損傷を与えた場合は、請負業者の責任において原形復旧すること。
- 本工事に際し、事故・火災防止及び第三者への被害等の安全管理には十分注意することとし、万一災害等発生した場合は、請負業者の責任において処置するとともに、速やかに監督官に報告すること。
- 本工事に必要な電気及び水は請負業者が負担するものとする。なお、官側の電気及び水を使用する場合は監督官の承認後使用すること。ただし、後日料金を徴収する。
- 工事写真は、施工前、施工中、施工後、主要な工事段階毎、隠蔽箇所、全ての使用材料及び発生材、監督官の指示する箇所を撮影し、A4縦サイズに3枚を基準に整理し監督官に提出すること。なお、写真データは工事完了後確実に破棄すること。
- 本工事に際し、塗料の色彩については監督官と調整を行うこと。
- 本工事に使用する材料は全て新品とし、監督官の検査を受け合格後使用すること。
- 使用する材料について、出荷証明書を提出すること。
- 本工事で発生する発生材について、金属類は重量を測定し監督官に引渡し、それ以外のものは請負業者の負担において適切に処分すること。
- 作業終了時は、現場の清掃及び片付けを実施すること。
- 本設計図書に記載されている寸法等は標準寸法であるため、施工に先立ち現場調査の上、実施すること。
- 扉については、承認図を提出し、監督官の了承を得ること。
- その他監督官の指示する書類を提出すること。

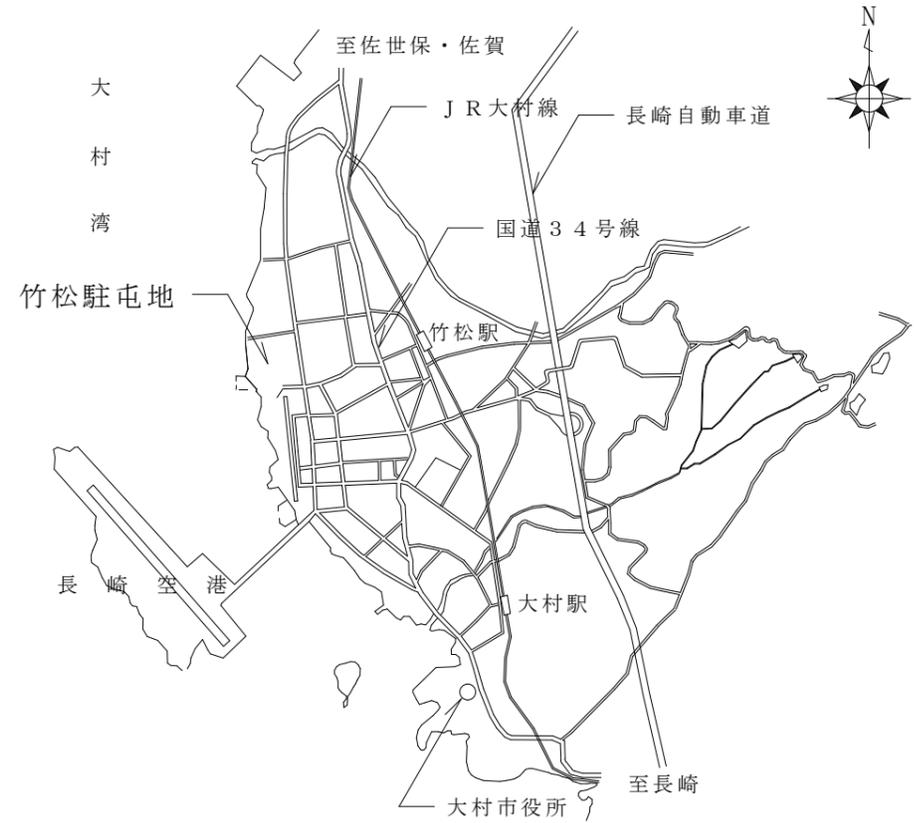


竹松駐屯地案内図

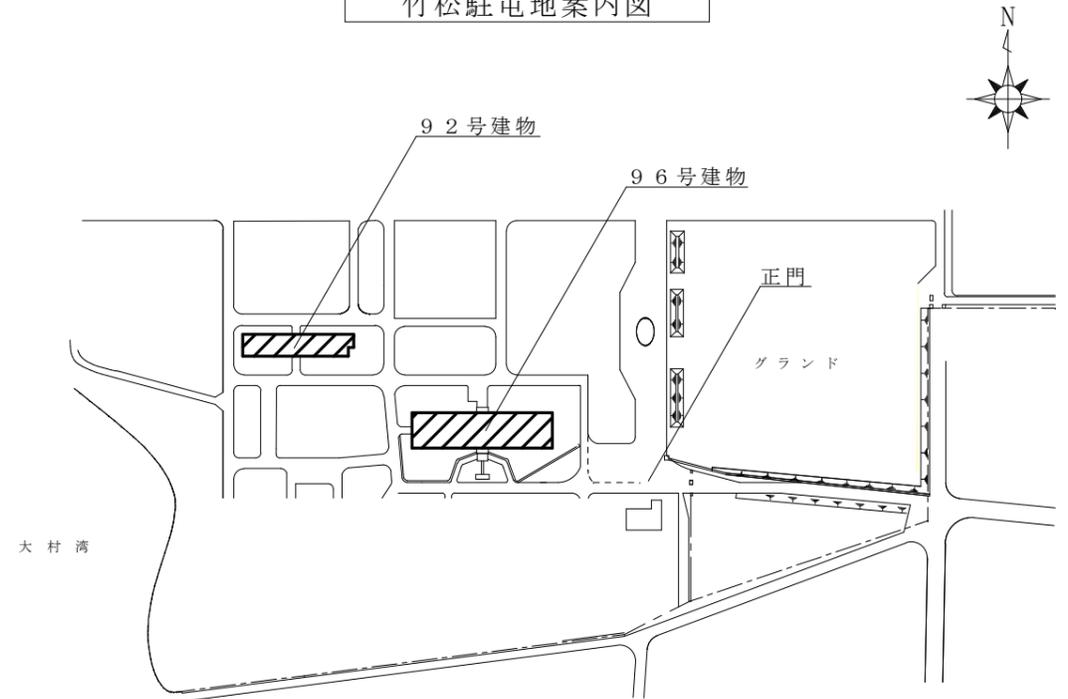

竹松駐屯地配置図


件 名	96号建物保管庫等改修工事	図面No.	2 / 1 1
図 名	仕様書・案内図・配置図	縮 尺	—
陸上自衛隊 竹松駐屯地業務隊		令和4年11月2日	

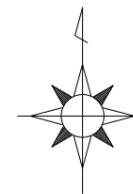

64,200

6,000 5,800 5,800 5,800 5,800 5,800 5,800 5,800 5,800 5,800 6,000

警報盤等新設
貫通穴あけ (φ100mm 壁厚100mm) 1箇所

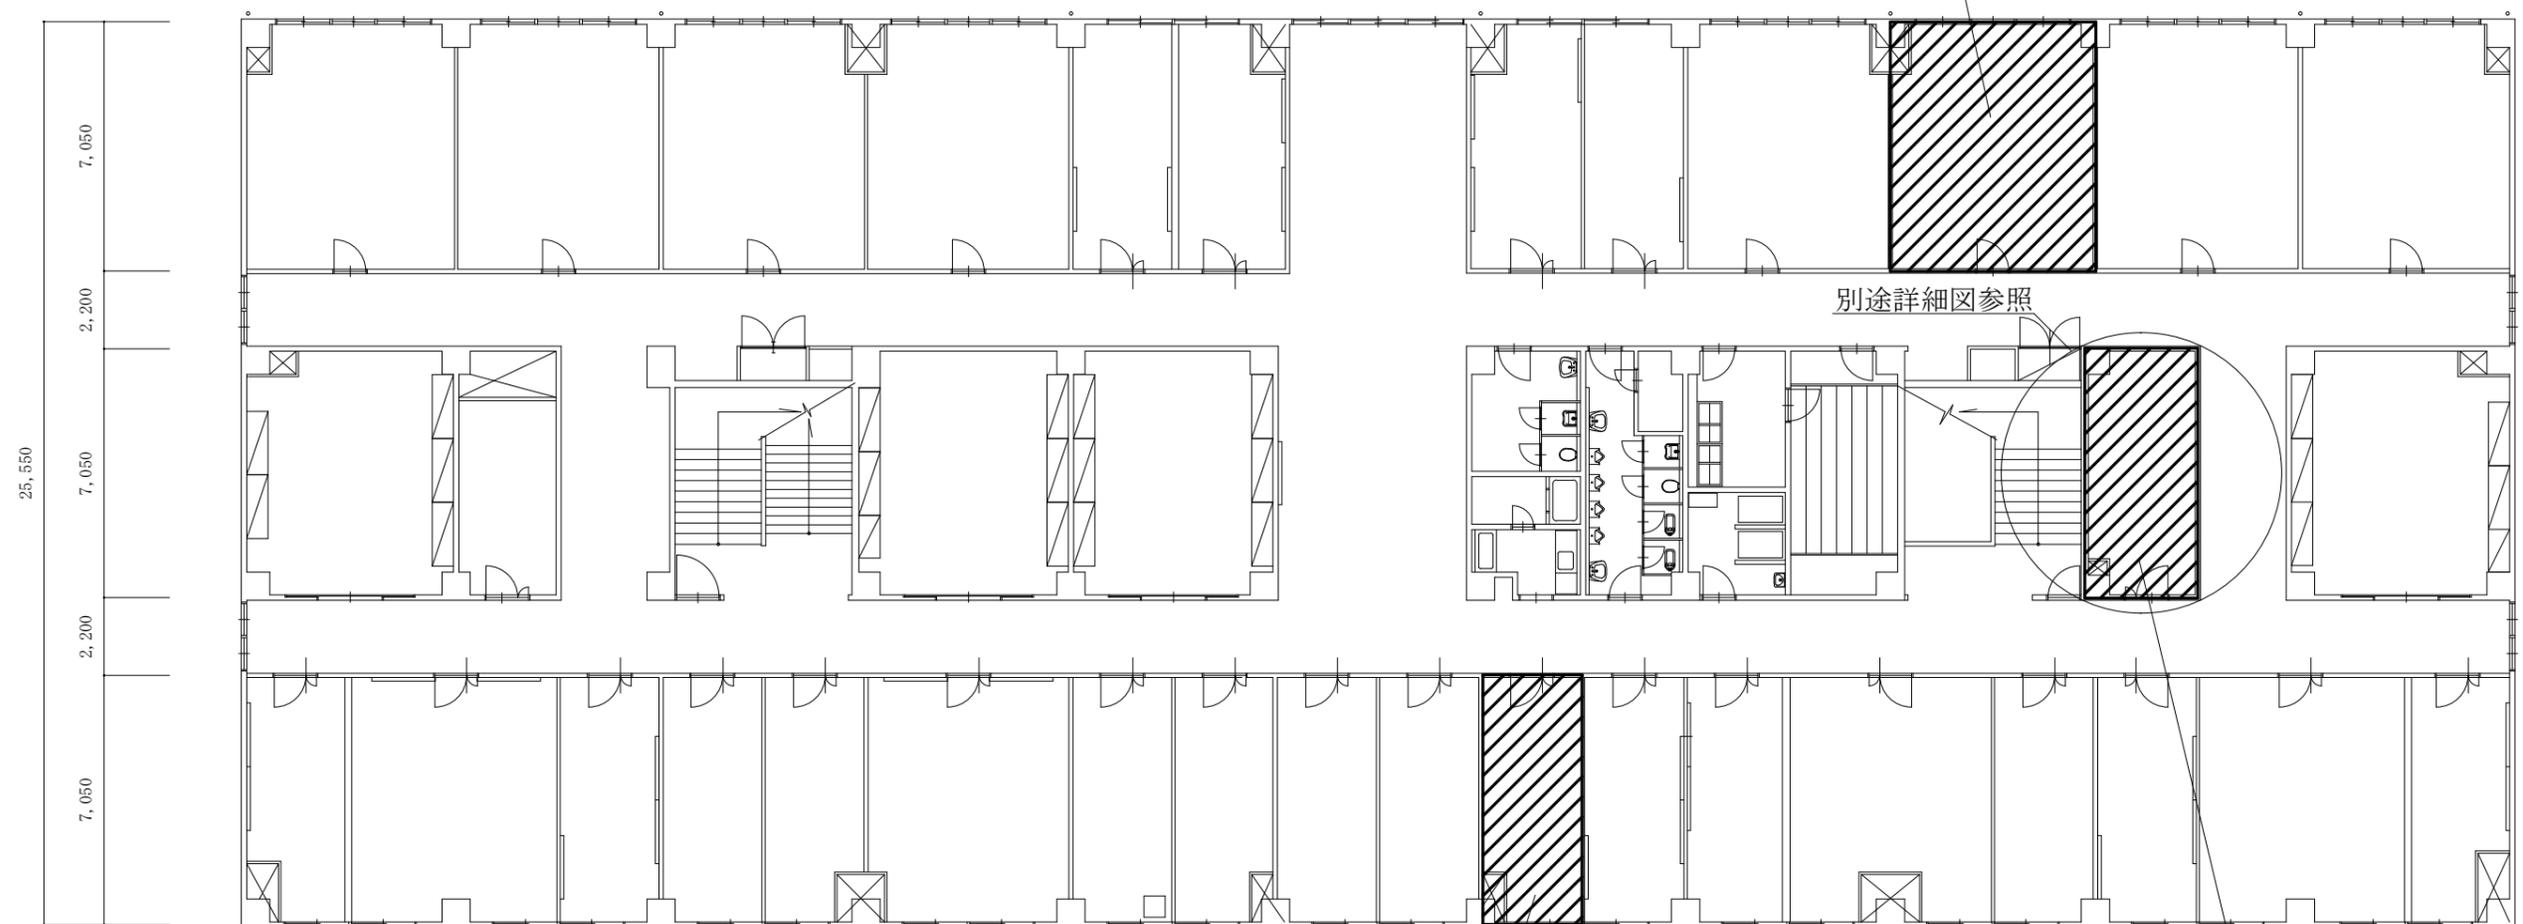


警報盤等新設
貫通穴あけ (φ100mm 壁厚100mm) 1箇所


墨出し・養生・清掃片付け22.5㎡
内部足場2㎡
警報装置等新設
タンキー新設
間仕切壁新設
貫通穴あけ (φ100 壁厚150mm) 1箇所

96号建物4階平面図


件名	96号建物保管庫等改修工事	図面No.	3/11
図名	96号建物4階平面図	縮尺	1/X
陸上自衛隊 竹松駐屯地業務隊		令和4年11月2日	

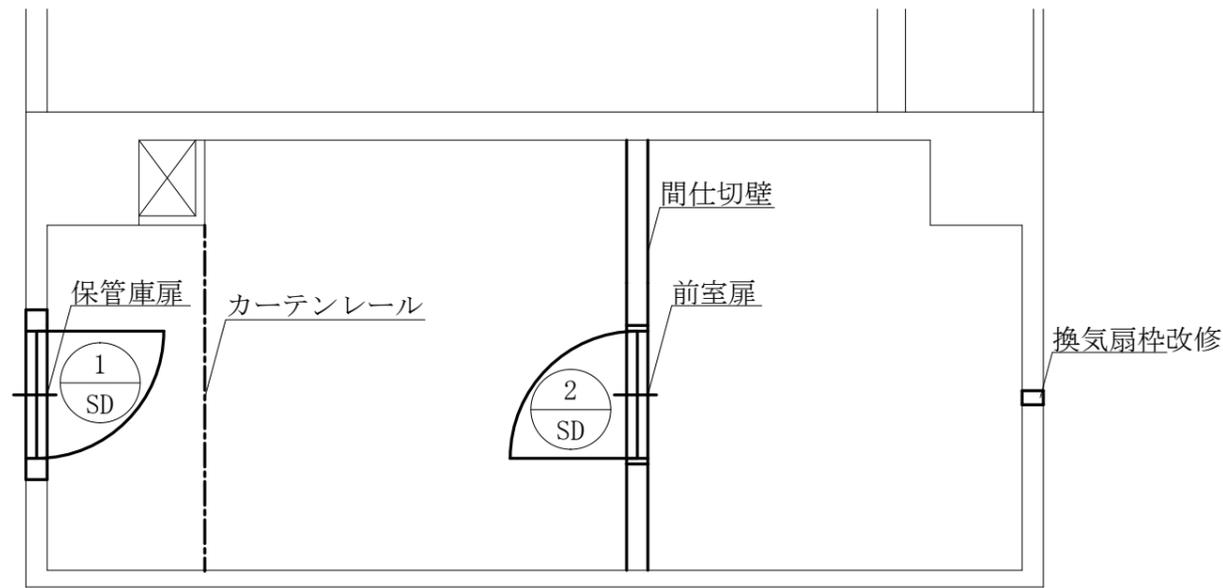



保管庫詳細図 (建築)

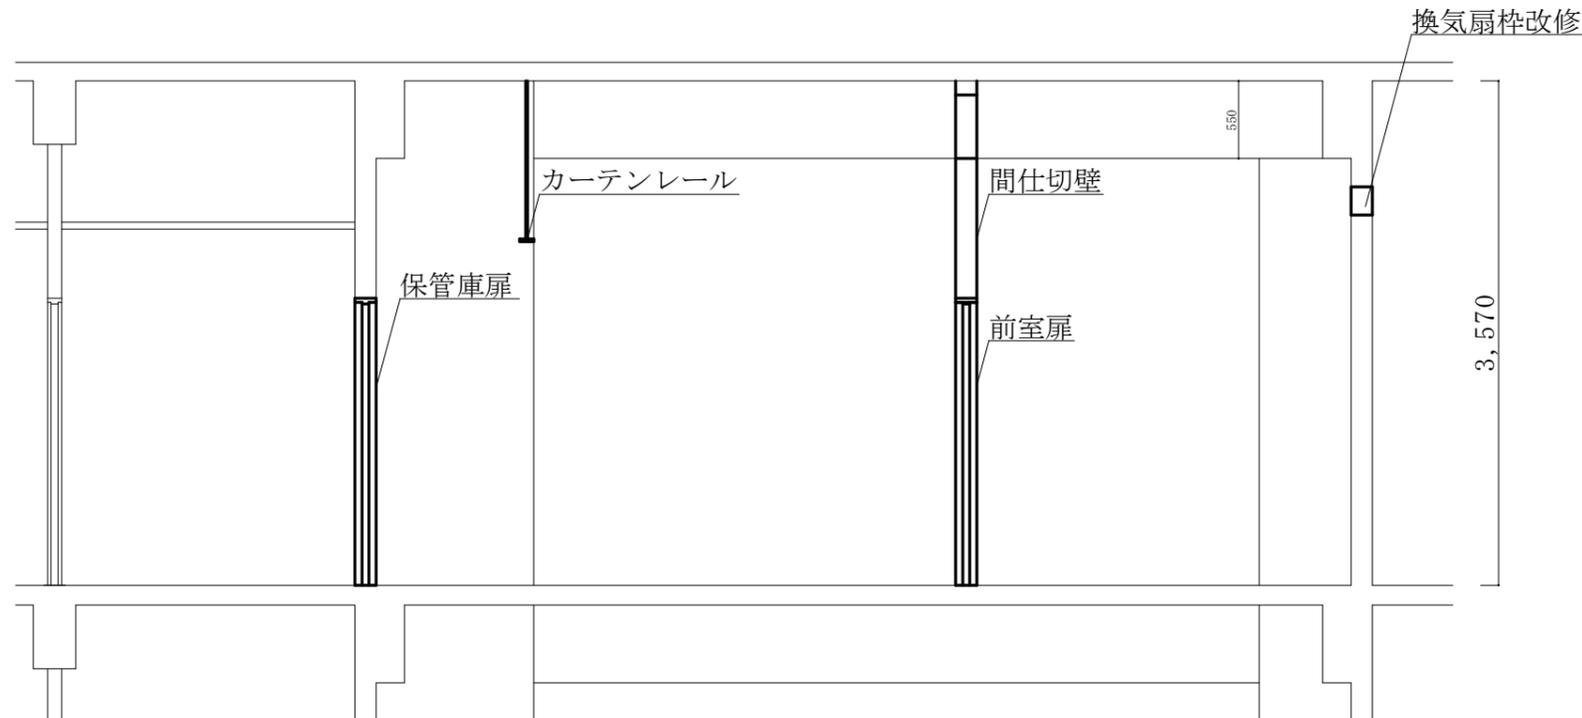


保管庫断面図

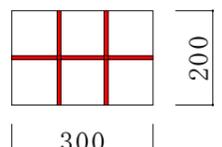名称	保管庫換気扇枠 (鋼製)
姿 図	
格 子	縦横共13φ-@100以下 (交差部溶接止め)
仕 上	SOP塗り

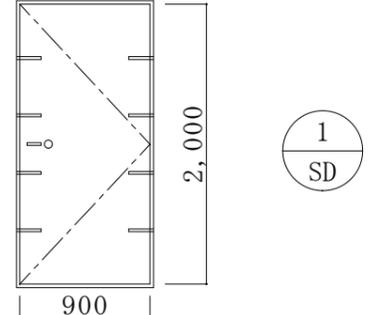
名 称	保管庫扉 (鋼製フラッシュ扉)
姿 図	
見込み	扉 : 75mm以上
扉鋼板	両面 : PL-1.6mm
金物等	丁番、貫抜き、三段式文字盤錠 (テンキー式電気錠)、ドアスコープ 非常解錠装置、枠回り気密ゴム レバーハンドル、差込み錠、戸当り 定規ぶち
仕 上	SOP塗り (扉内発砲コンクリート充填)

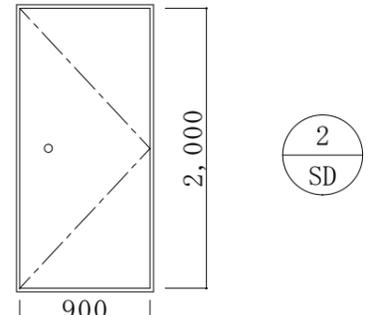名 称	前室扉 (鋼製フラッシュ扉)
姿 図	
見込み	扉 : 40mm
仕 上	SOP塗り

件 名	96号建物保管庫等改修工事	図面No.	4 / 1 1
図 名	保管庫詳細図 (建築)	縮 尺	1 / X
陸上自衛隊 竹松駐屯地業務隊		令和4年11月2日	

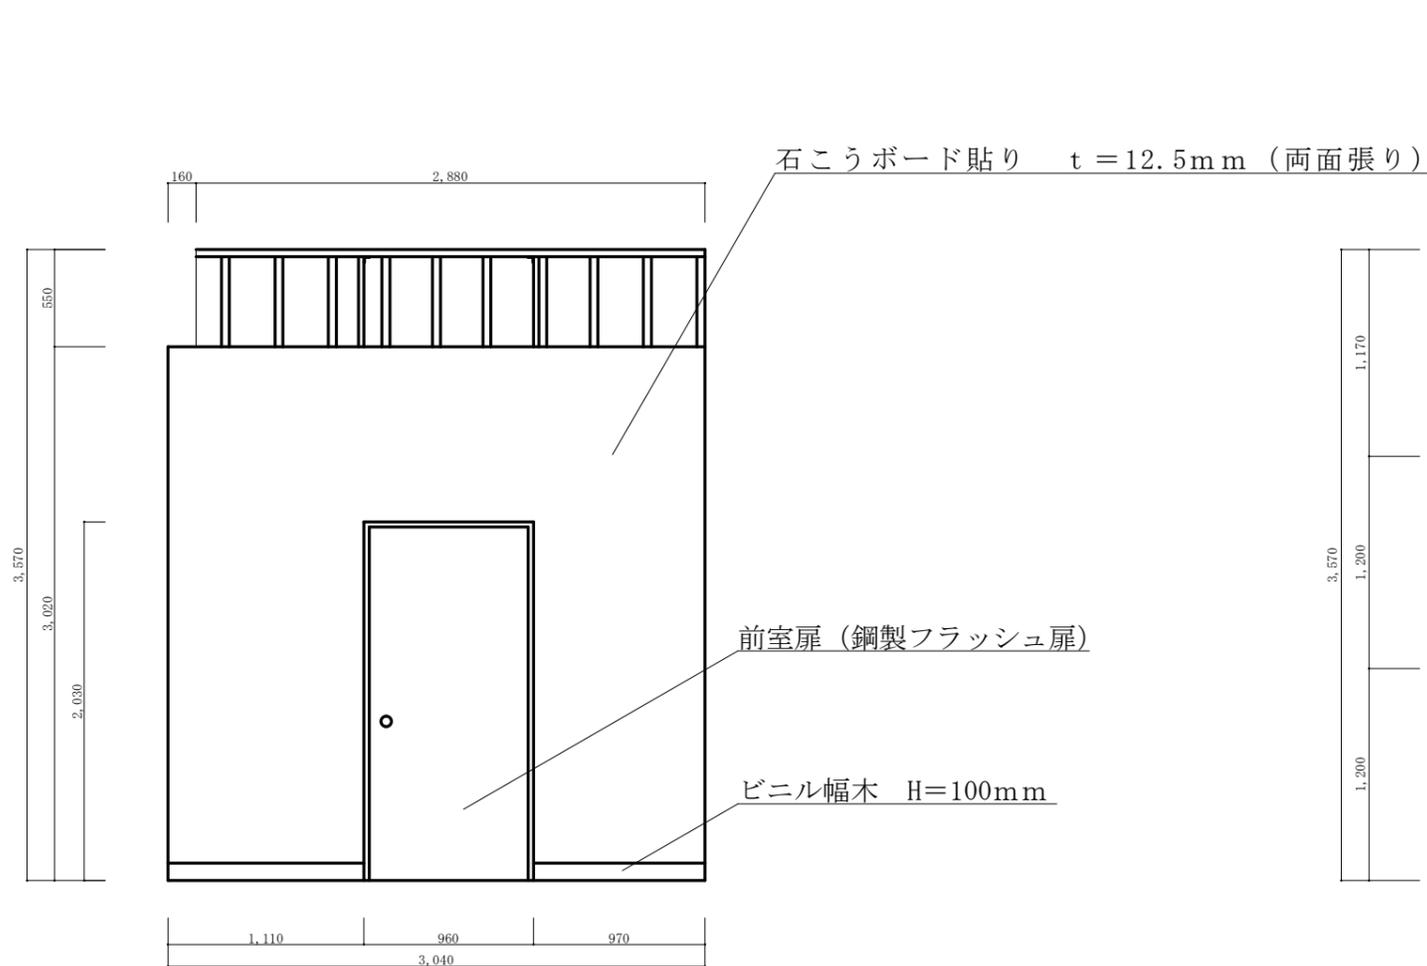

保管庫間仕切壁立面図

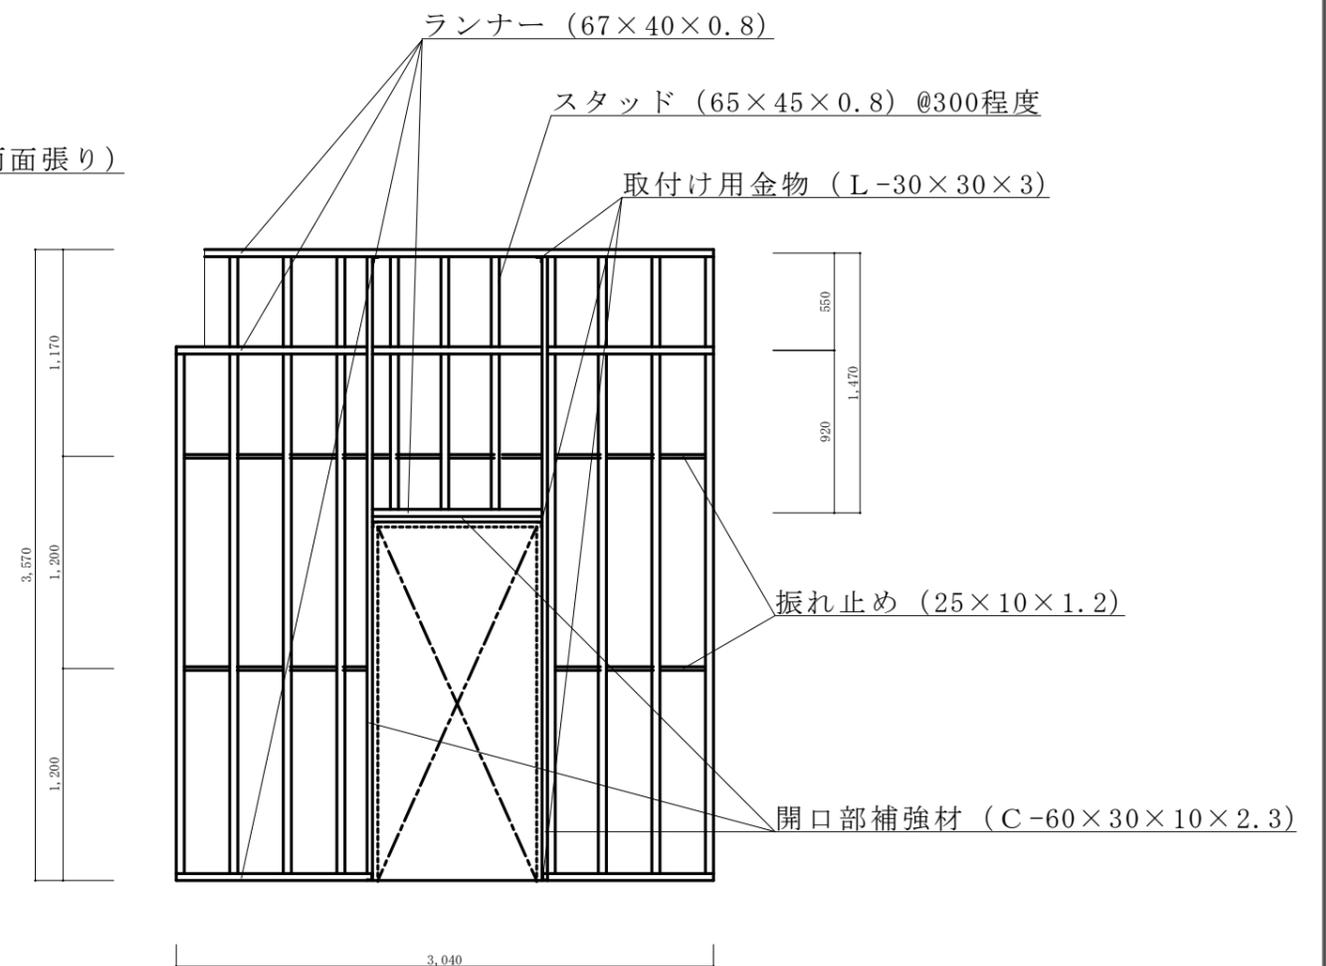


保管庫軽量鉄骨下地立面図

部材等 種類	スタッド	ランナー	振れ止め	開口部補強材	取付け用金物	スタッドの 高さによる 区分
65形	65×45×0.8mm	67×40×0.8mm	25×10×1.2mm	C-60×30×10×2.3mm	L-30×30×3mm	高さ4.0m以下


件名	96号建物保管庫等改修工事	図面No.	5/11
図名	96号建物間仕切壁詳細図	縮尺	1/X
陸上自衛隊 竹松駐屯地業務隊		令和4年11月2日	

凡例


記号	名称	数量	備考
□	硬質ビニル製プルボックス	2個	200×200×100mm
—	電線 VVF1.6-3C	40m	

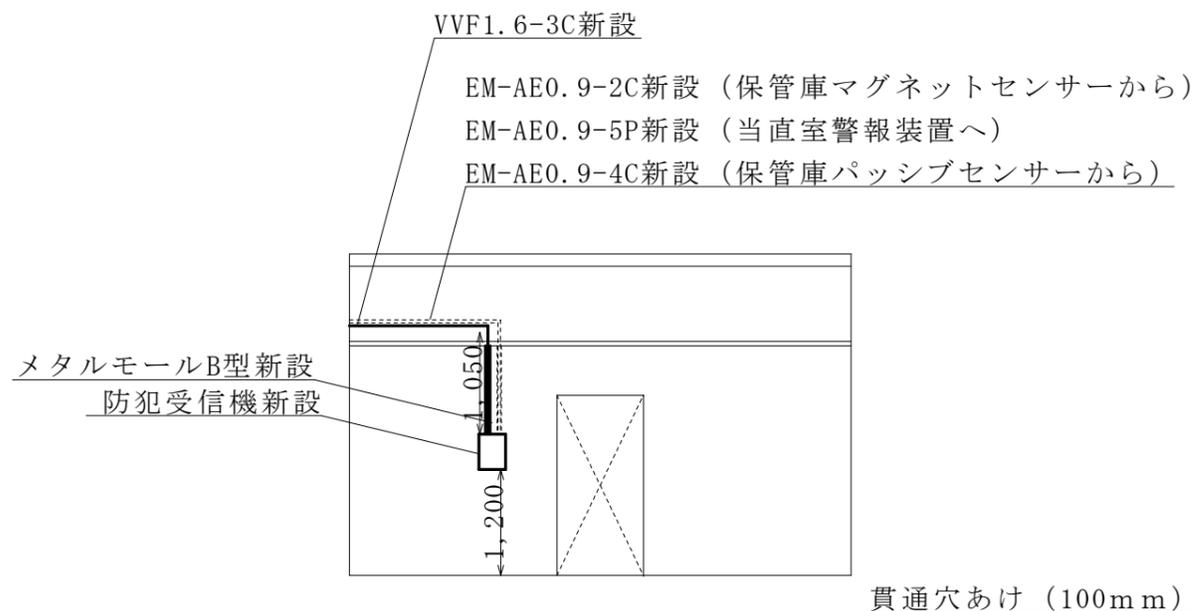

事務室C面立面図

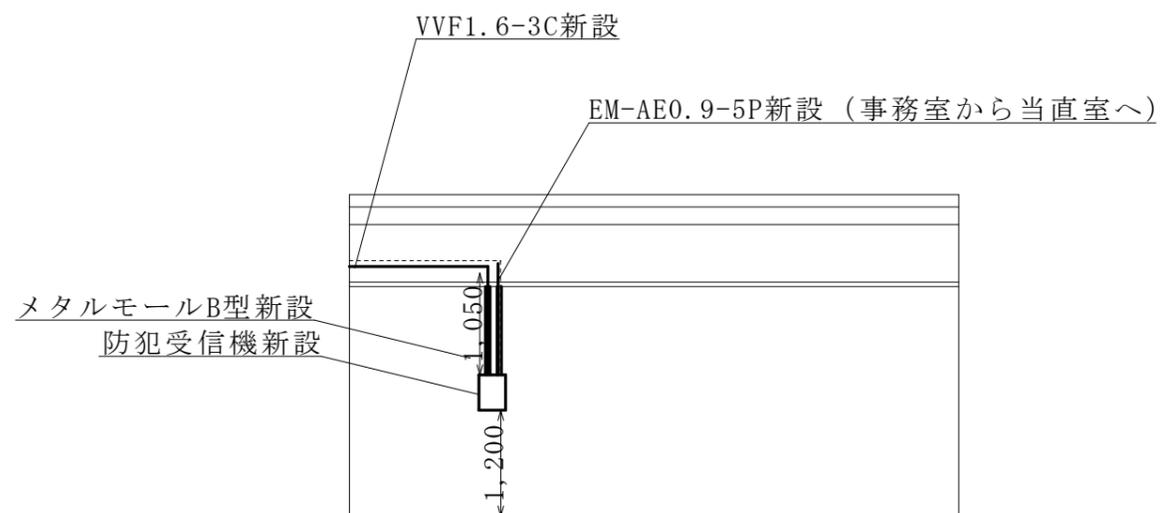

当直室D面立面図

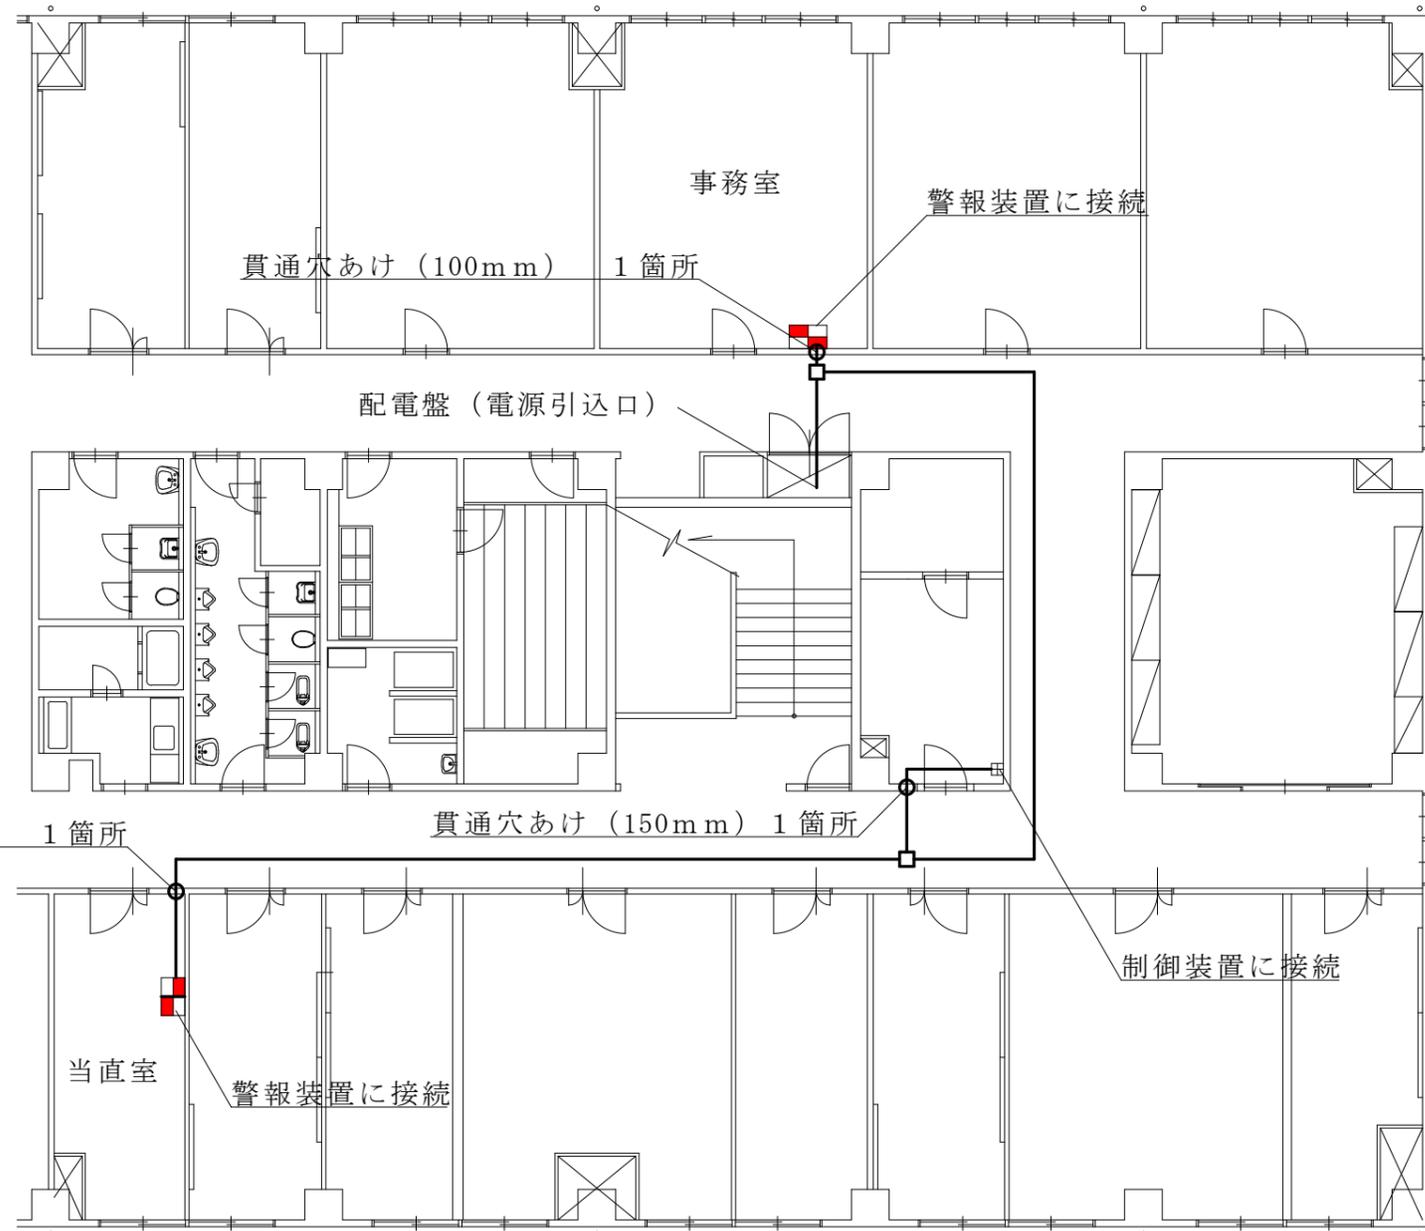


96号建物電気配線図


件名	96号建物保管庫等改修工事	図面No.	6/11
図名	96号建物電気配線図	縮尺	1/X
陸上自衛隊 竹松駐屯地業務隊		令和4年1月2日	

凡例


記号	名称	数量	備考
	防犯受信機	2台	
	マグネットセンサー	1個	
	パッシブセンサー	1個	
	通信線 EM-AE0.9-2C	20m	警報装置用
	通信線 EM-AE0.9-4C	55m	警報装置用
	通信線 EM-AE0.9-5P	45m	警報装置用

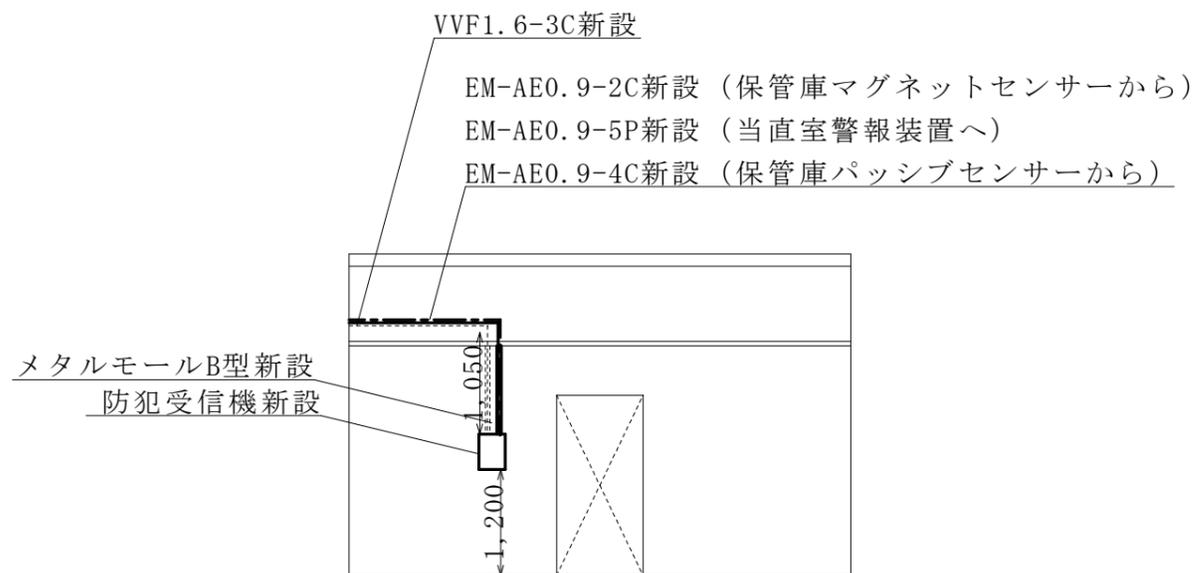

事務室C面立面図

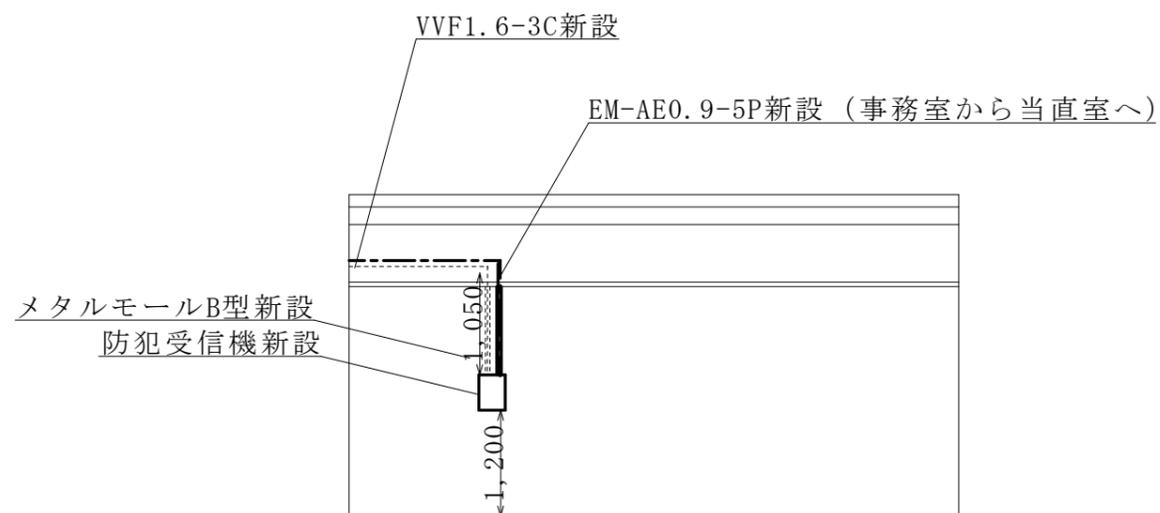

当直室A面立面図

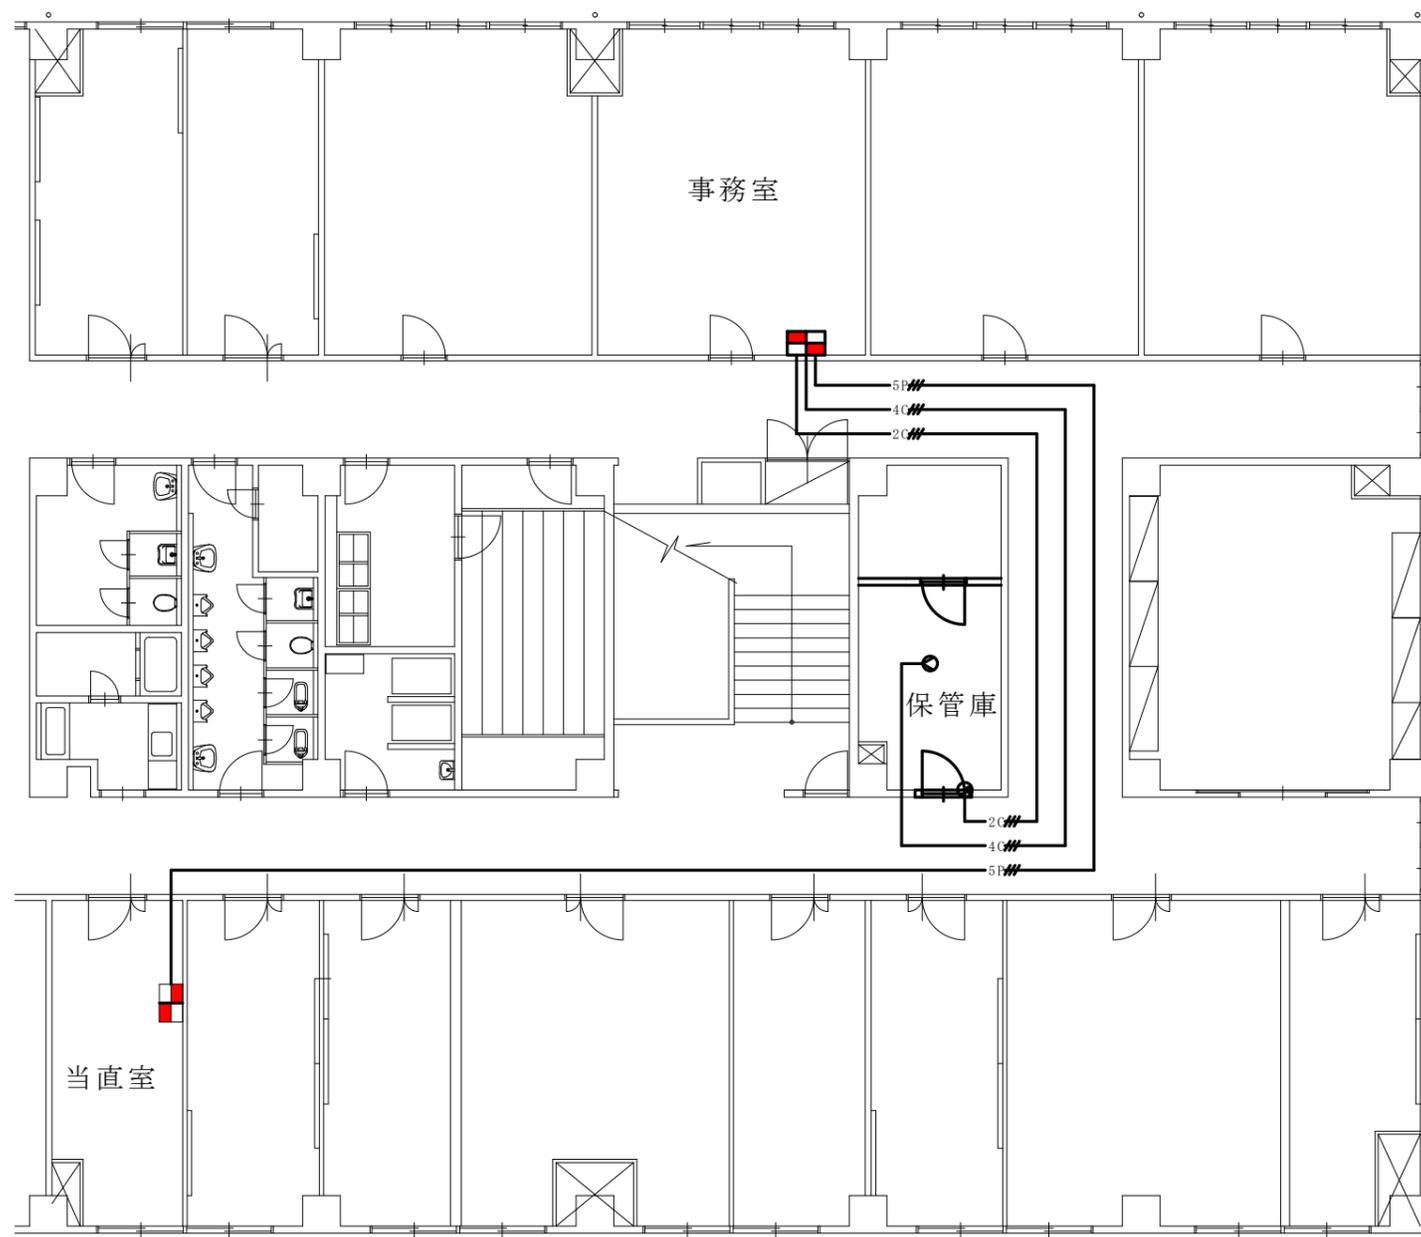


96号建物通信配線図


件名	96号建物保管庫等改修工事	図面No.	7/11
図名	96号建物通信配線図	縮尺	1/X
陸上自衛隊 竹松駐屯地業務隊		令和4年11月2日	

凡例

記号	名称	数量	備考
	マグネットセンサー	-	数量は7/11に記載
	パッシブセンサー	-	数量は7/11に記載
	スクランブルロックコントロール装置	1台	テンキーユニット用
	モーター制御盤	1台	テンキーユニット用
	認識部 (テンキー式)	1台	テンキーユニット用
	電気錠	1個	テンキーユニット用
	通信線 EM-AE0.9-2C	-	数量は7/11に記載
	通信線 EM-AE0.65-4C	3.0m	テンキーユニット用
	通信線 EM-AE0.65-5P	1.5m	テンキーユニット用
	電線 VVF1.6-3C	-	数量は6/11に記載
	硬質ビニル製プルボックス	-	数量は6/11に記載
	インターホン親機	1台	
	インターホン子機	1台	

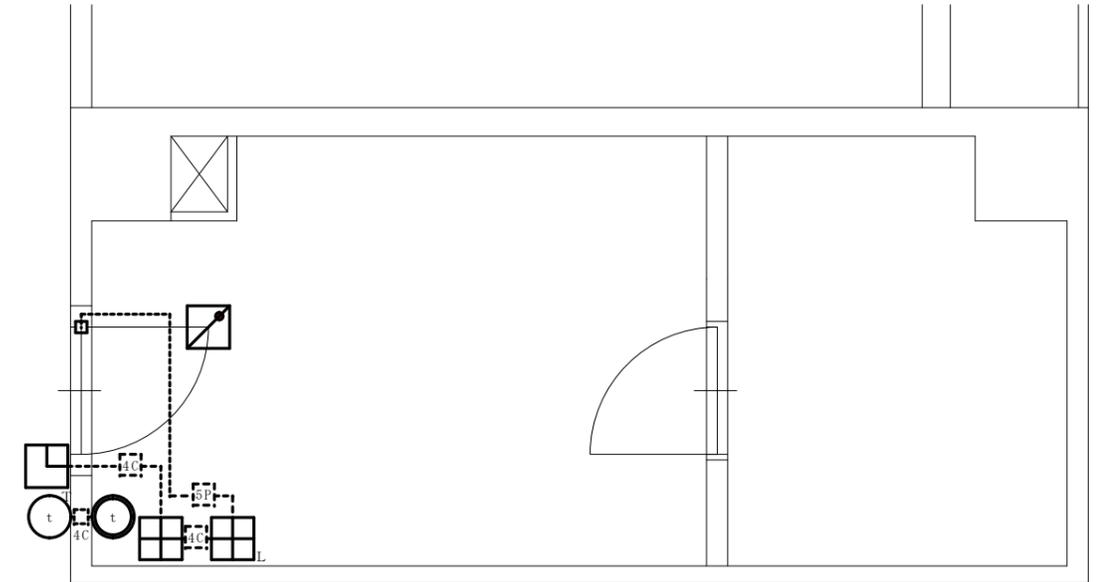


テンキーユニット詳細図

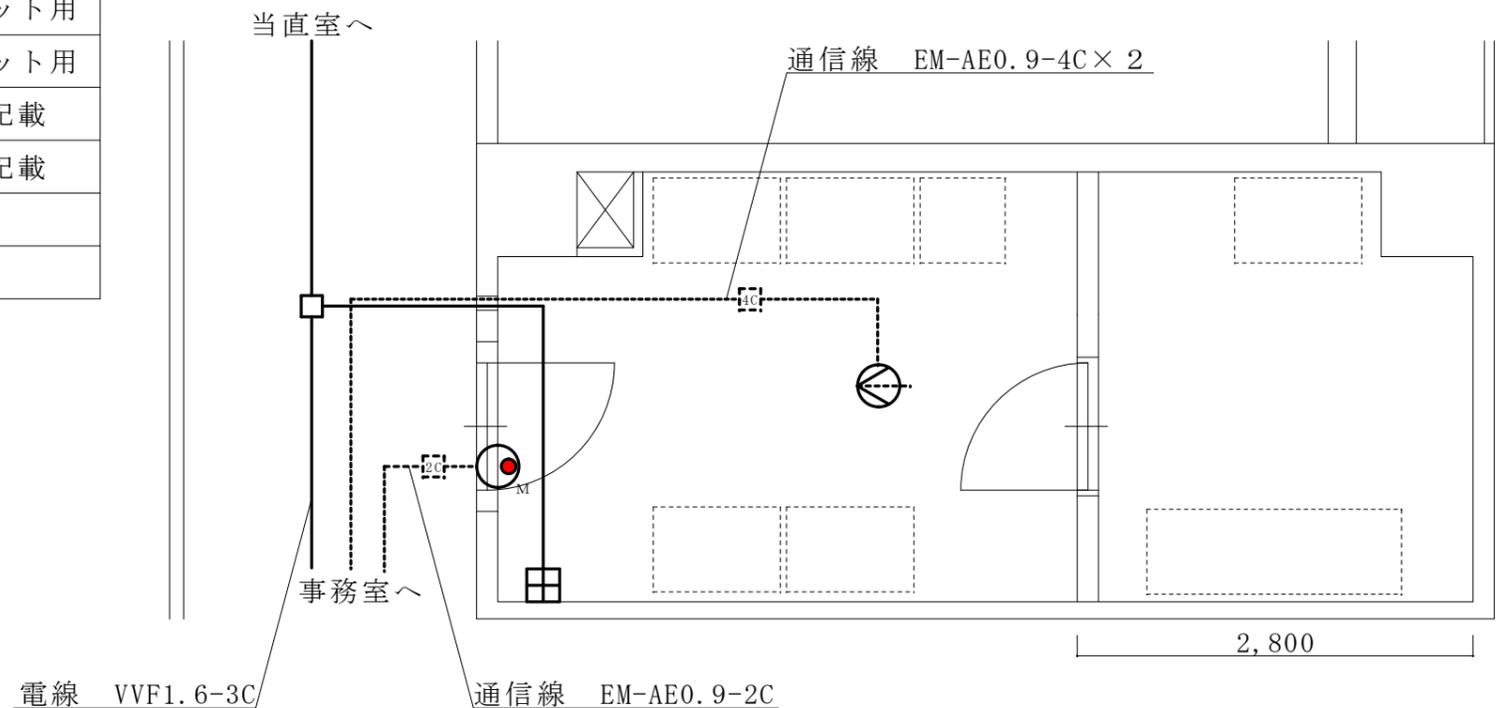

電気・通信詳細図

件名	96号建物保管庫等改修工事	図面No.	8/11
図名	保管庫詳細図 (電気・通信)	縮尺	1/X
陸上自衛隊 竹松駐屯地業務隊		令和4年11月2日	

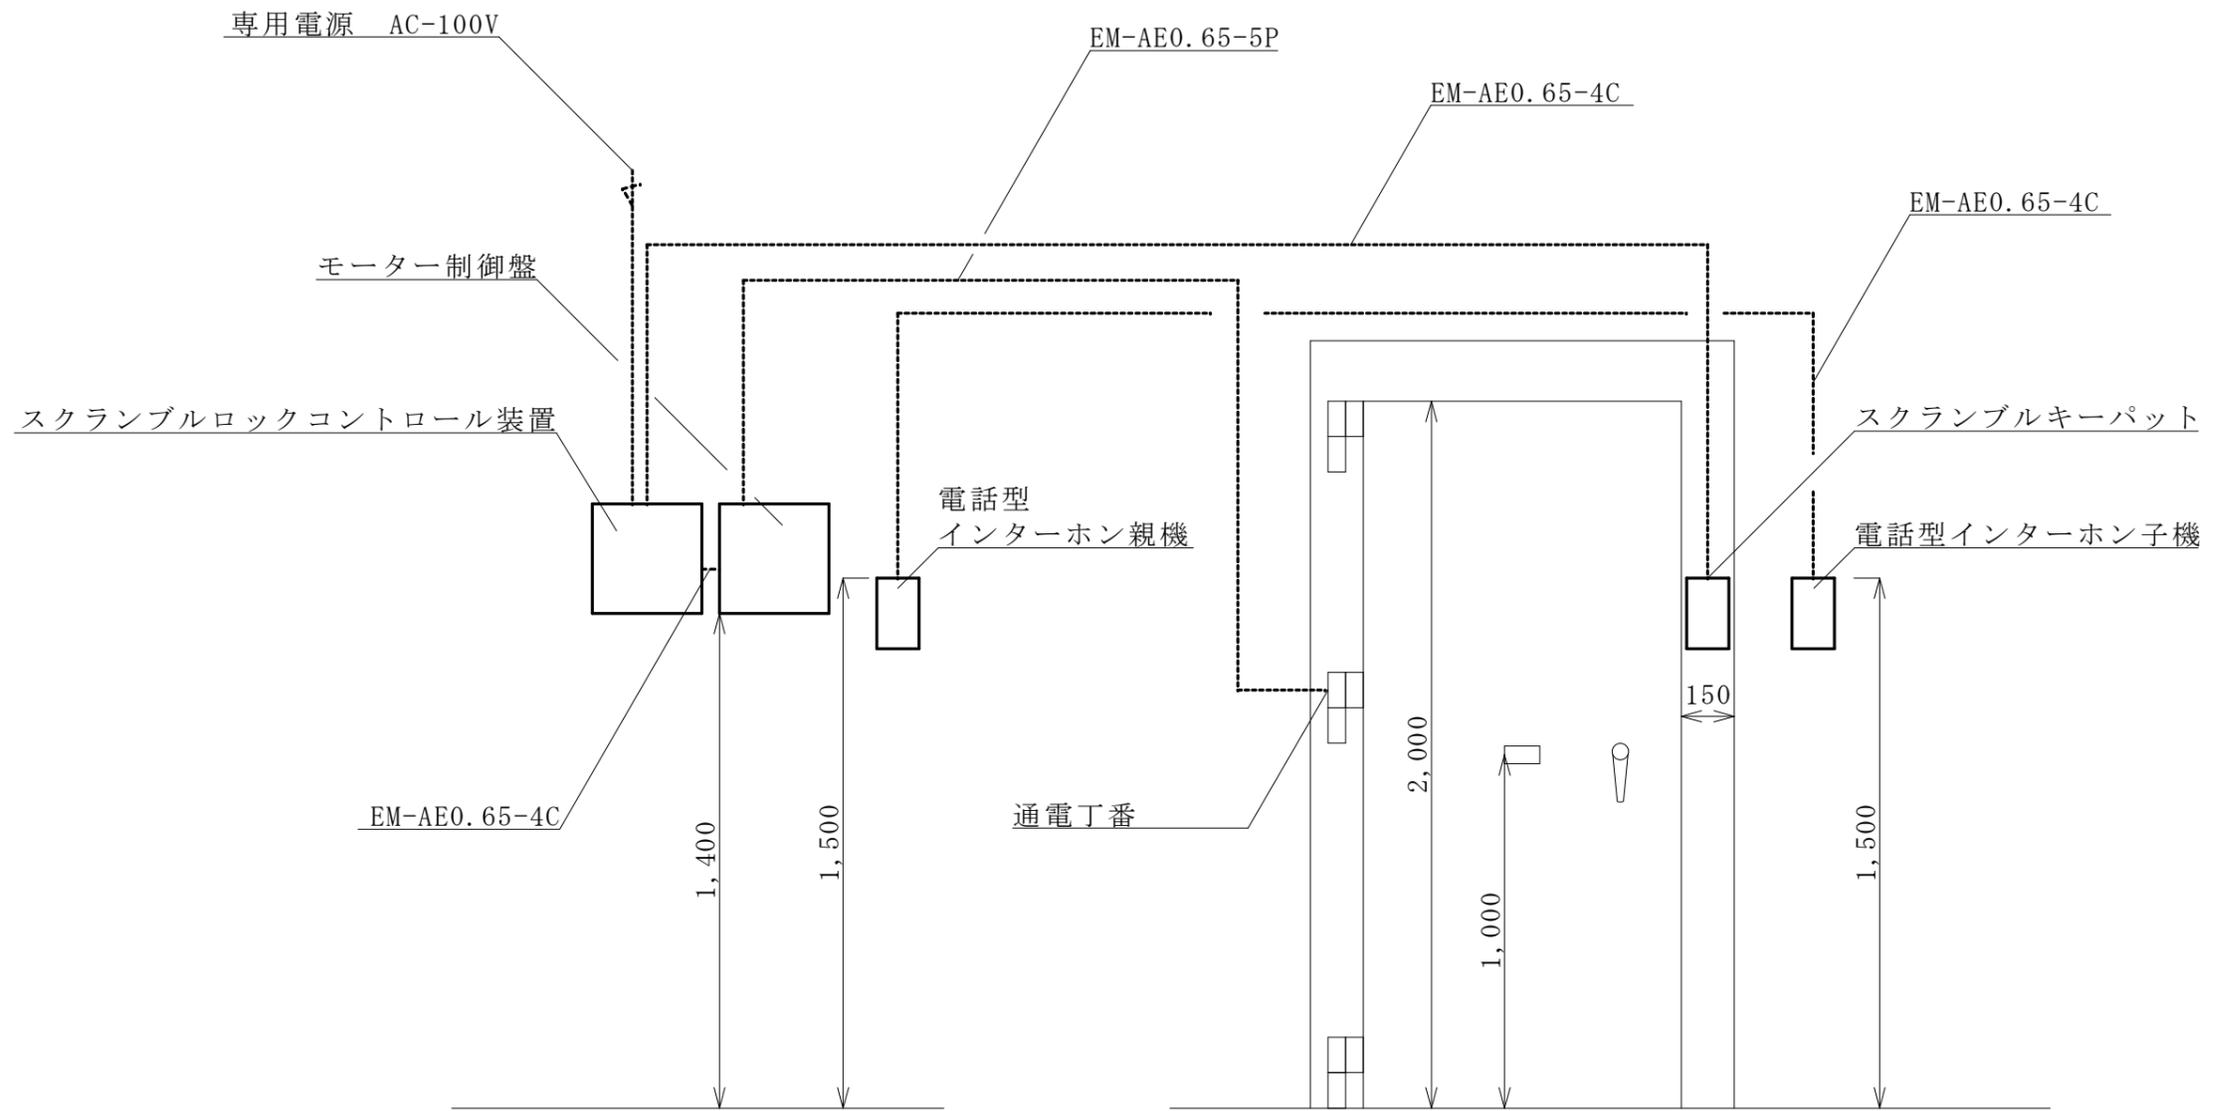


庫内コントロール装置内観図


出入口鉄製扉正面図

保管庫標準立面図

件名	96号建物保管庫等改修工事	図面No.	9/11
図名	保管庫標準立面図	縮尺	1/X
陸上自衛隊 竹松駐屯地業務隊		令和4年11月2日	


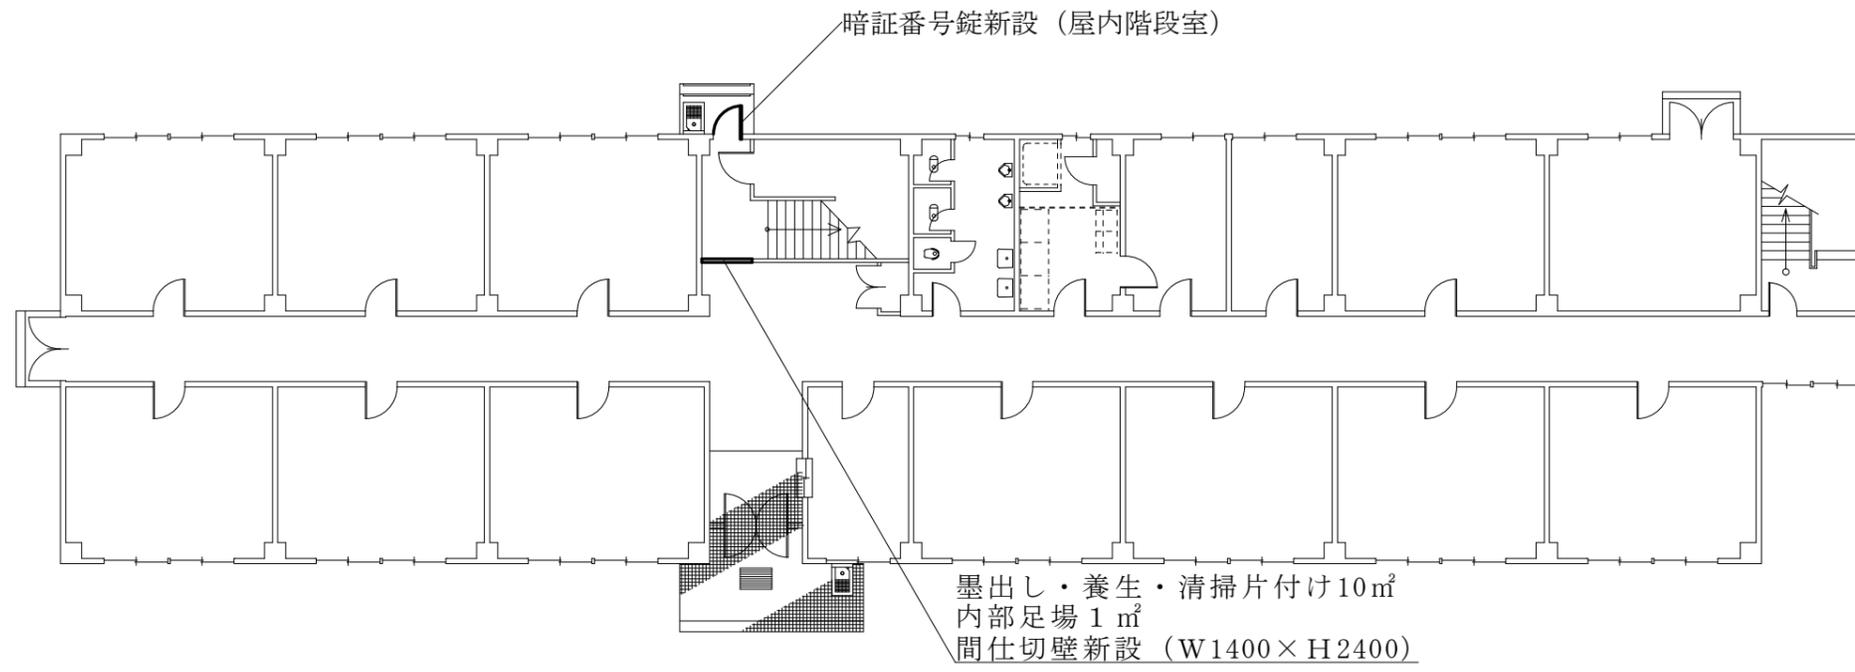


9 2号建物 1階平面図

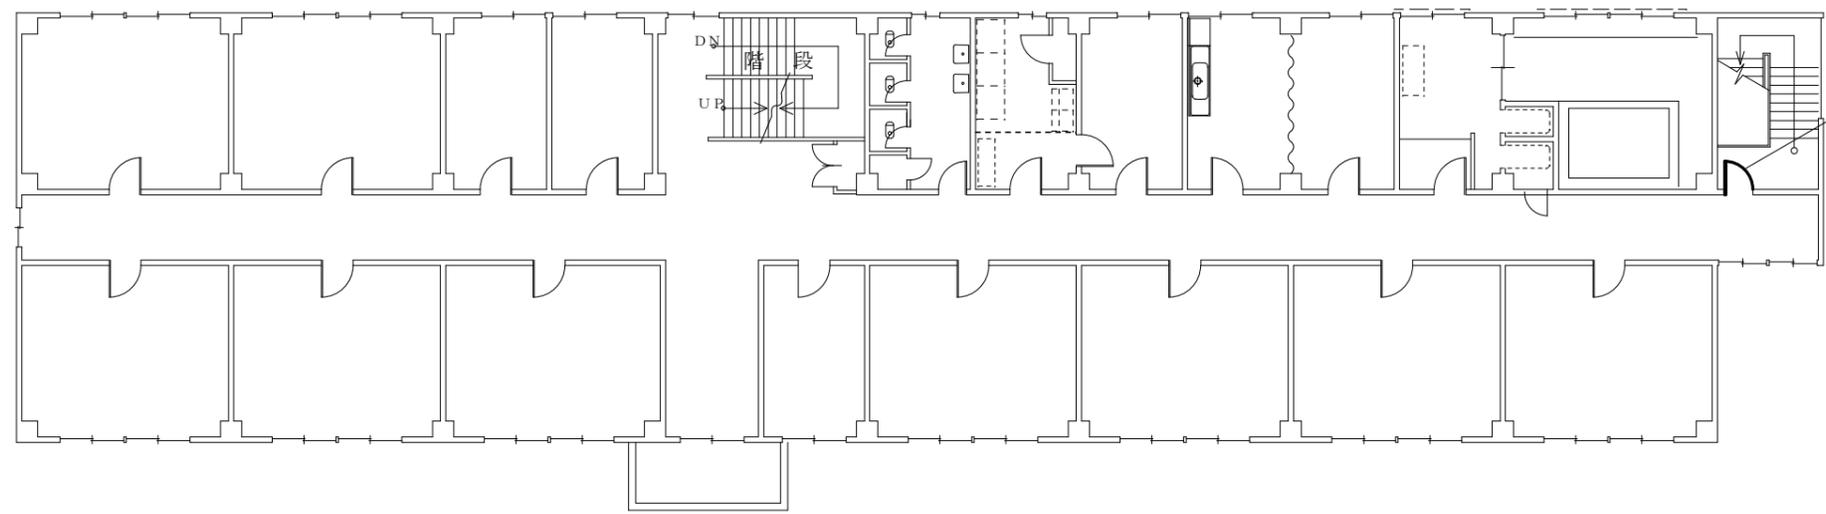





9 2号建物 2階平面図

件名	9 6号建物保管庫等改修工事	図面No.	1 0 / 1 1
図名	9 2号建物平面図	縮尺	1 / X
陸上自衛隊 竹松駐屯地業務隊		令和4年11月2日	

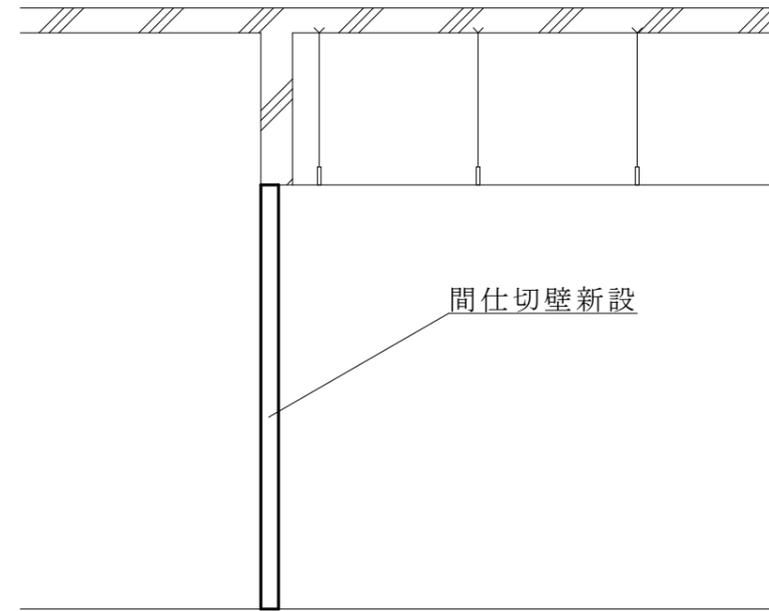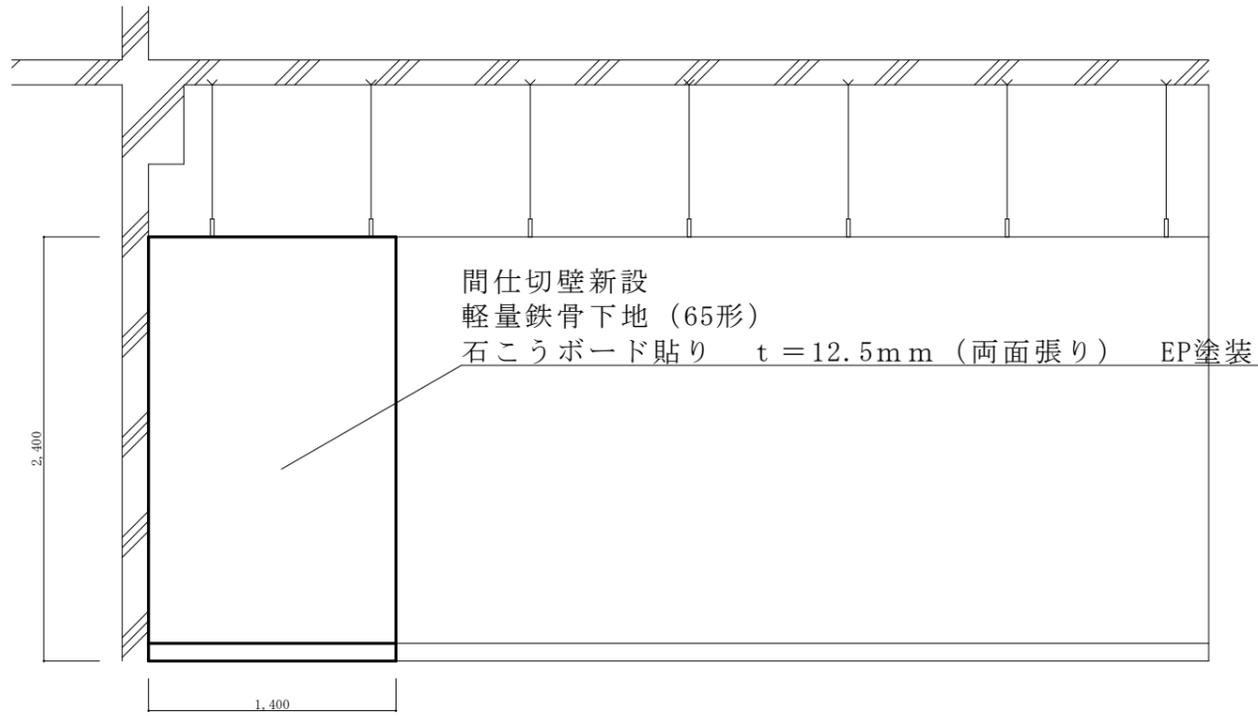

9 2 号建物間仕切壁断面図①

9 2 号建物間仕切壁断面図②

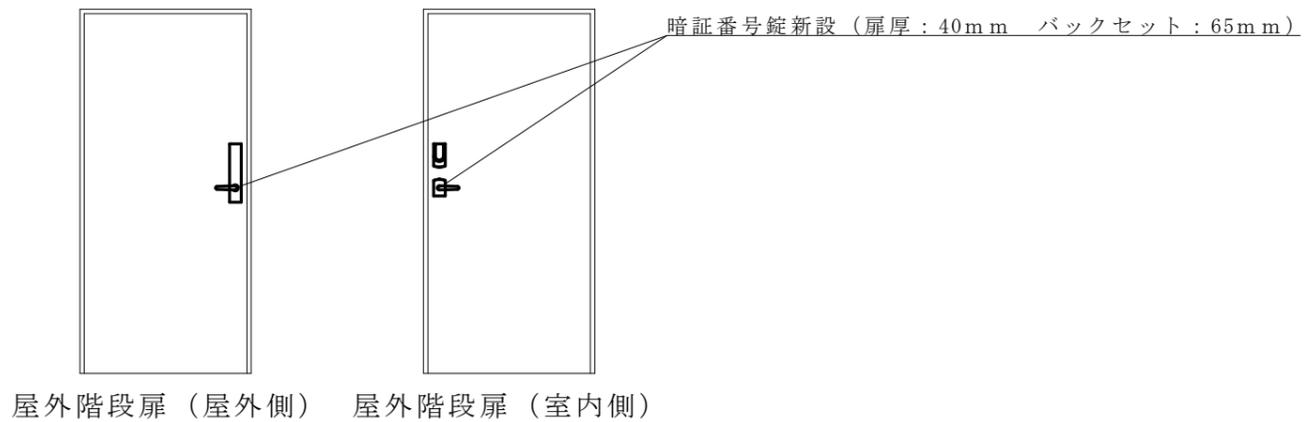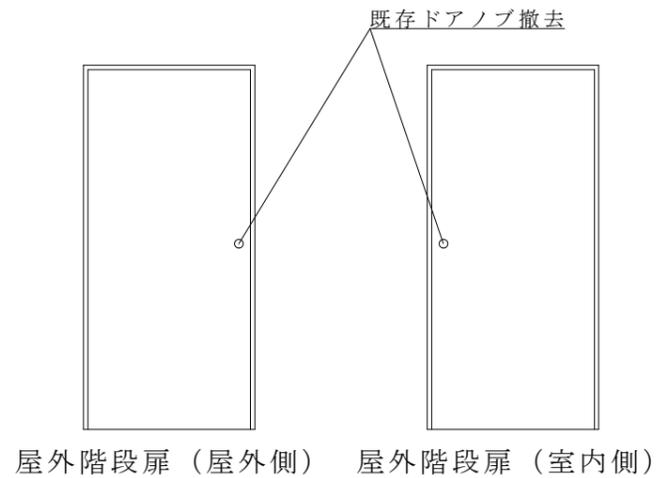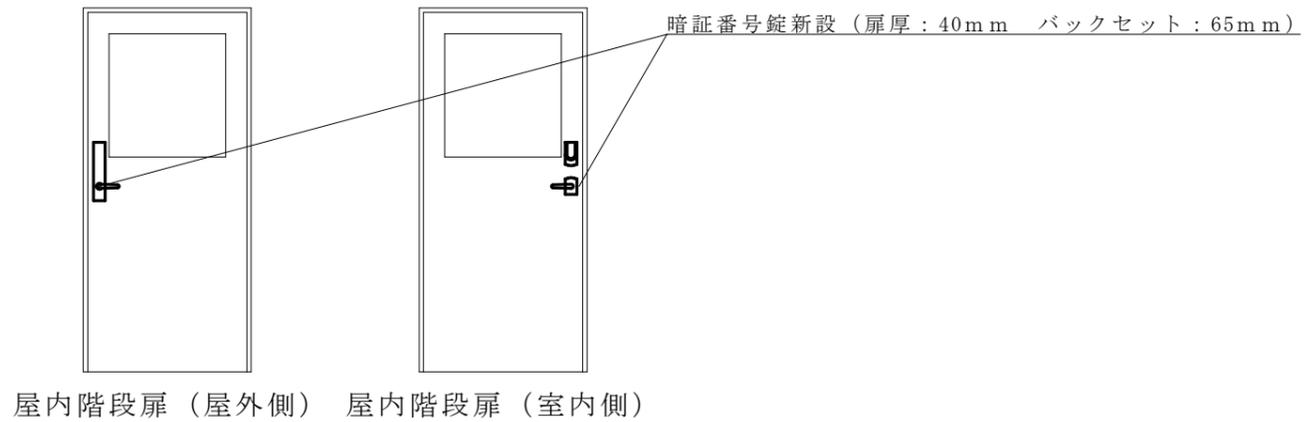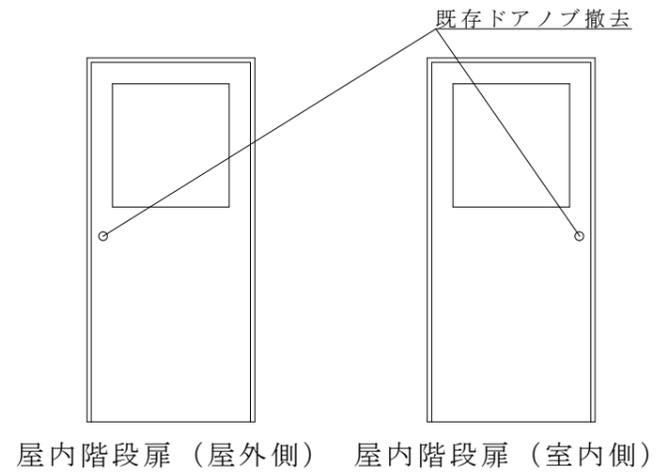

扉改修前

扉改修後

件名	9 6 号建物保管庫等改修工事	図面No.	1 1 / 1 1
図名	9 2 号建物改修図	縮尺	1 / X
陸上自衛隊 竹松駐屯地業務隊		令和4年11月2日	