


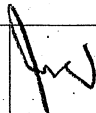





5号建物冷蔵庫冷蔵ユニット取替

業務隊長		管理科長		営繕班長		電気係長		管財		施設管理		設計製図	
所 属	陸 上 自 衛 隊			図 面 番 号		作 成 年 月 日		1/4		領8年1月11日			
飯塚駐屯地業務隊													

仕 様 書

1 工事件名
5号建物冷蔵室冷凍ユニット取替

福岡県飯塚市津島2 8 2
陸上自衛隊 飯塚駐屯地

2 工事概要

- 5号建物冷蔵室 冷凍ユニット取替 一式
- (1) 冷蔵ユニット撤去・新設 一式
- (2) 室外機1台、室内機1台、リモコン、制御ボックス 一式
- (3) 配管・保温工事 一式
- (4) 電気配線工事 一式
- (5) ガス回収破壊処理 一式
- (6) 試運転調整 一式



3 一般事項

- (1) 本工事は、特記仕様書によるほか国土交通省大臣官庁営繕部制定「公共建築工事標準仕様書（機械・電気設備工事編）」によるものとする。
- (2) 本工事は、養生・施工し、周囲の構造物等に損傷等を与えないよう十分に注意して養生し、復旧すること。
- (3) 請負業者の責任において管理すること。
- (4) 請負業者の責任において管理すること。
- (5) 工場の報告し事後の指示に従うこと。
- (6) 工事に使用する材料は、全て新品とし使用前に部隊側の検査を受け合格品のみを使用すること。なお、不合格品は速やかに撤出すること。
- (7) 工場の納まり等で使用材料・取付工法の軽微な変更は、監督官と調整の上、実施すること。
- (8) 工事の記録は、全般的な経過及び部隊側と協議した結果を記録した書面を作成する。なお作業の記録において部隊側より請求された場合は、提出又は提示すること。
- (9) 写真については、作業前から作業後までの工程毎（作業前・作業中・作業後）及び部隊側の指示する事項について、カラーコピー版各1枚を撮影し工事用JWA(A4版)に整理した上、提出すること。写真の撮影は、現場A4用紙に3枚を基準に印刷して提出すること。
- (10) 本工事において発生する産業廃棄物は、請負業者の責任において処分を実施するものとし、ミニフレスト(E票)の写しを監督官に提出すること。また、金属くずについては、発生材調書を監督官に提出すること。また、監督官が指示する場所（駐屯地内）に運搬・集積の有無を確認するものとし、異常が認められた場合は、原因を特定し、改善方法を及び見直しを監督官に提出すること。
- (11) 工事の際に、電気・水が必要なときは、請負業者側において対処すること。

4 特記事項


(1) 本工事は、冷凍設備工事に必要となる資格及び冷凍設備に対して技術的に熟知した専門知識を有する技術者が実施すること。

- (2) 本工事は、健康状態の良好な者が実施するものとし、事前に大腸菌検査を実施し、その結果を作業前日までに取りまとめ、監督官に報告すること。
- (3) 冷蔵ユニットメーカーの仕様にかかわらず配管・配線の施工を行うこと。
- (4) 作業により回収する破損処理証明書を提出すること。
- (5) 工事期間中、請負業者により冷蔵室を準備すること。
- (6) 厨房内での施工になるため、工事範囲内の養生を確実に実施し、粉塵等の飛散防止をすること。
- (7) 全ての作業が完了後、監督官立会いの下、試運転調整を実施し正常に作動することを確認すること。

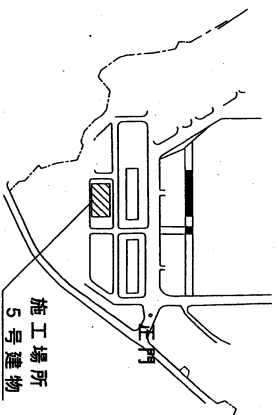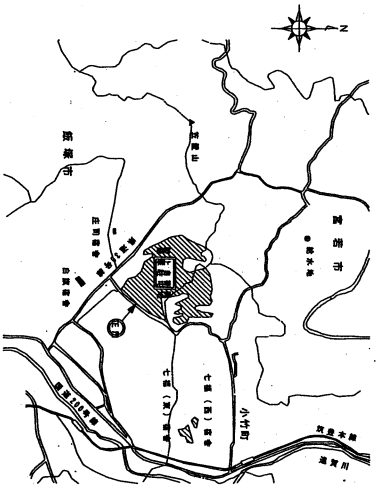


配置図 S=1/X

名称	5号建物冷蔵室冷凍ユニット取替	図面番号
図名	仕様書・案内図・配置図	2/4
縮尺	示	
作成者	防衛技術官 杉本 幸乃	
	陸上自衛隊飯塚駐屯地業務隊	

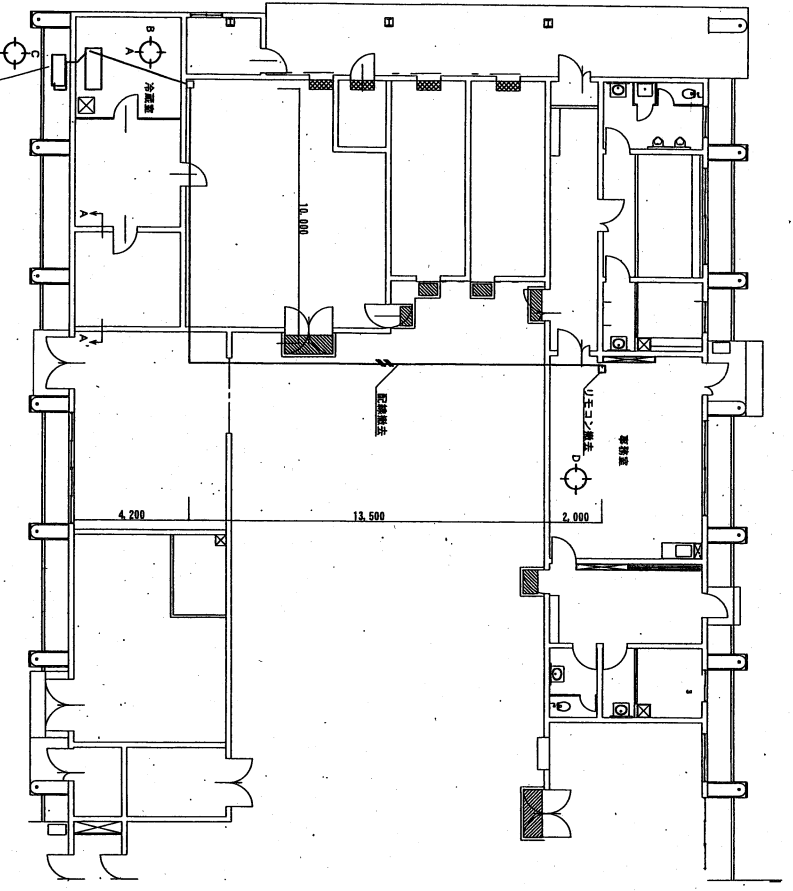


5号建物平面図 (取替前) S=1/200

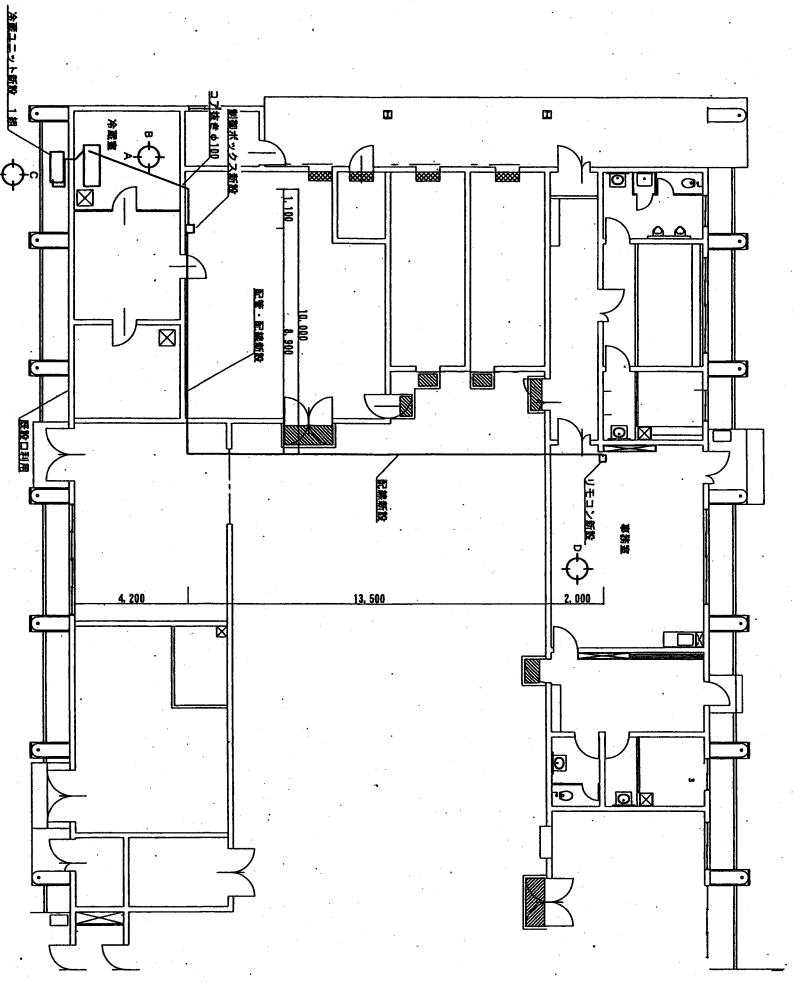


5号建物平面図 (取替後) S=1/200

既設 (規格)	新設 (規格)
・冷庫ユニット タイキン工業(株)製 LRL3K 冷媒ガス (R22 2.8kg)	・冷庫ユニット 三菱電機製 AFL-RT3VHQ 日立製 KRU-T2MHV-A 東芝製 TA-354HMK-SV 同等品以上 1台 ・冷媒ガス R404A


名称	5号建物冷蔵庫冷蔵工小取替 図面番号		
図名	図示	作成年月日	令和5年1月11日
縮尺	示	作成者	杉本 幸乃
作成者	陸上自衛隊飯塚駐屯地業務隊		

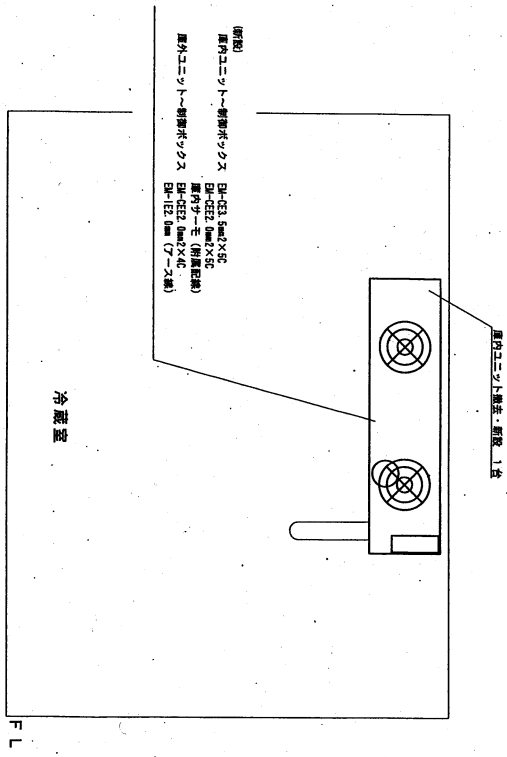


A面立面図 S=1/30

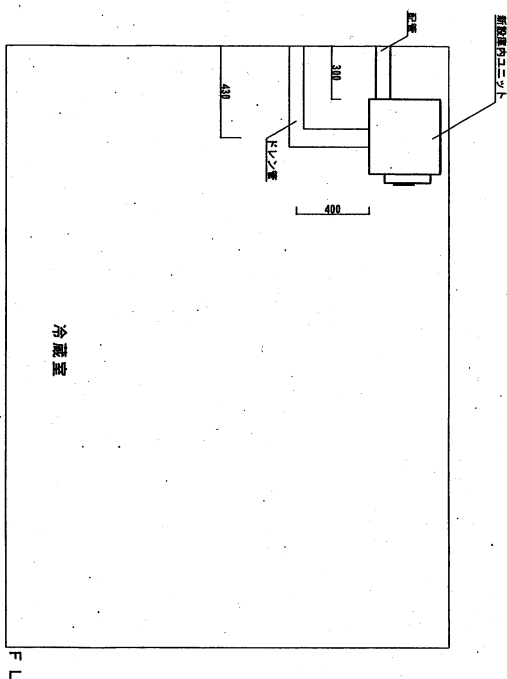

B面立面図 S=1/30

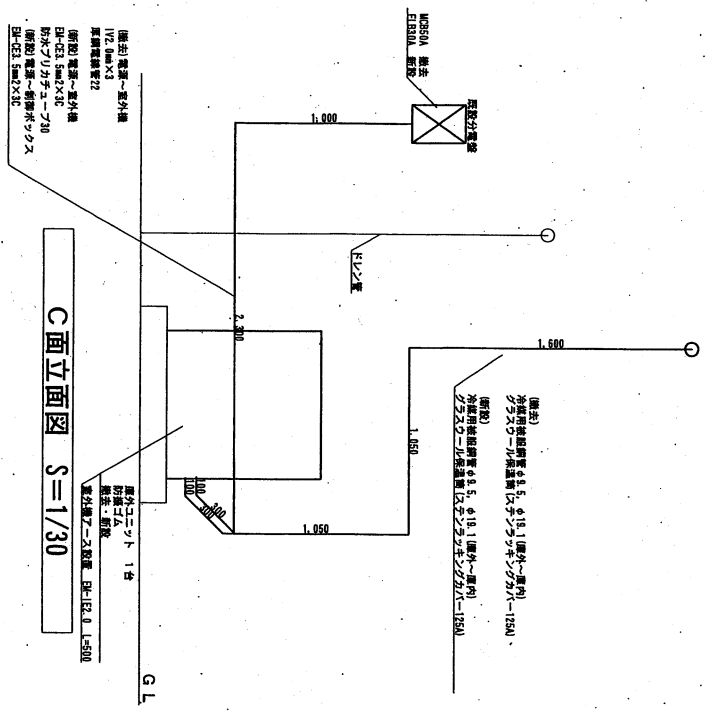

C面立面図 S=1/30

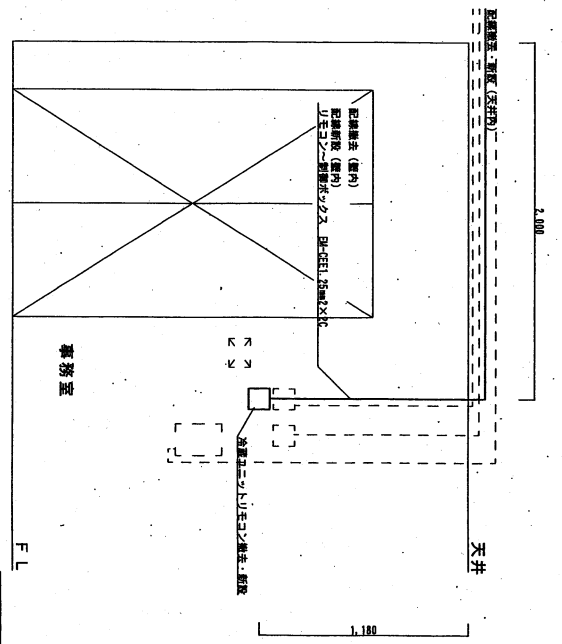

D面立面図 S=1/30

名称	5号建物冷蔵庫冷感ユニット取替 図面番号		
縮尺	図示	作成年月日	4/4
作成者	防衛技官 杉本 幸乃		
陸上自衛隊飯塚駐屯地業務隊			