










# 5号建物仕込室スポットエアコン取替

業務隊長	管理科長	営繕班長	電	気	企	画	施設管理	設計製図
								
所	属	陸上自衛隊 飯塚駐屯地業務隊			図面番号	1/4	作成年月日	令和4年11月8日


仕 様 書

1	工 事 件 名	5号建物仕込室スポットエアコン取替
2	工 事 場 所	福岡県塚塚市津島282 陸上自衛隊 飯塚駐屯地
3	工 事 概 要	(1) スポットエアコン取替 一式 (2) 天井補修 一式
4	一 般 事 項	<p>(1) 本工事は、本仕様書によるほか国土交通省大臣官庁官庁営繕部制定「公共建築工事標準仕様書（電気設備・建築工事編）」及び「公共建築改修工事標準仕様書（電気設備・建築工事編）」によること。また、仕様書に記載無き事項といえども当然実施を要する箇所は、請負業者の責任において良心的かつ入念にも当然実施すること。</p> <p>(2) 本工事の施工に際し、周囲の構造物等に損傷等を与えないよう十分に注意して養生・施工し、周囲の構造物等に損傷等を与えた場合は、請負業者に負担においてすべて原形に復旧すること。</p> <p>(3) 工事場所における風紀・盗難並びに火気の取扱等安全面については、請負業者の責任において管理すること。</p> <p>(4) 工事の際、異常を発見した場合は、速やかに原因を究明し状況を部隊側に報告し事後の指示に従うこと。</p> <p>(5) 工事に使用する材料は、全て新品とし使用する前に部隊側の検査を受け合格品のみを使用すること。なお、不合格品は速やかに撤出すること。</p> <p>(6) 工事の納まり等で使用材料・取付工法の軽微な変更は、監督官と調整の上、実施すること。</p> <p>(7) 工事の記録は、全般的な経過及び部隊側と協議した結果を記録した書面を作成する。なお作業の記録において部隊側より請求された場合は、提出又は提示すること。</p> <p>(8) 写真については、作業前から作業後までの工程毎（作業前・作業中・作業後）及び部隊側の指示する事項について、カラー・ピス版各1枚を撮影し工事用7M/A(M4版)に整理した上、提出すること。デジタルカメラの場合、A4用紙に3枚を基準に印刷して提出すること。</p> <p>(9) 本工事において発生する産業廃棄物は、請負業者の責任において処分を実施するものとし、マニフェスト（E票）の写しを契約期限内に提出すること。また、金風くずについては、発生材調書を監督官に提出するものとし、監督官が指示する場所（駐屯地内）に運搬・集積すること。</p> <p>(10) 工事後、監督官立ち会いのもと運転調整を行い、異常の有無を確認するものとし、異常が確認された場合は、原因を特定し、改善方法及び見直し事項を書面にて、監督官に提出すること。</p> <p>(11) 工事の際に、電気・水が必要なときは、請負業者側において対処すること。</p>

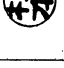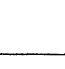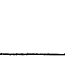
5 特記事項

- (1) 本工事で使用する材料は別表に示すもの、若しくは同等品以上とする。
- (2) 空調機と取り合い部の冷媒管・ダクト及び保温は既設を使用するものとする。新設して実施するものとする。
- (3) 空調機と取り合い部の電源ケーブル及び制御線は既設を使用するものとし、新設空調機との取り合い部の電源ケーブルは請負業者の責任において実施することとする。作業完了後、絶縁測定を行い結果報告書を1部提出することとする。
- (4) 室外機は、既設土台（コンクリート基礎）の上に防振ゴムを敷き、アンカーボルトで固定すること。
- (5) 望み耐任試験を実施すること。
- (6) 工事により回収するフロンは関係法令に基づいて適正に処分すること。
- (7) 厨房内での施工になるため、工事範囲内の養生を確実に実施し、粉塵等の飛散防止をすること。
- (8) 全ての作業が完了後、監督官立ち会いの下、運転調整を実施し正常に作動することを確認するものとする。

名 称	5号建物仕込室スポットエアコン取替 図面番号		
図 名	仕様書		2/4
縮 尺		作成年月日	令和4年11月8日
作 成 者	防衛技官 杉本 幸乃 陸上自衛隊飯塚駐屯地業務隊		

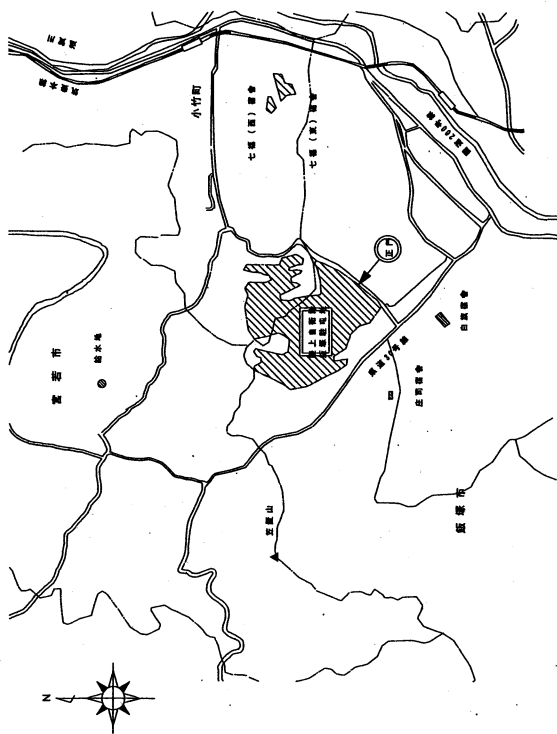


案内図 S=1/X

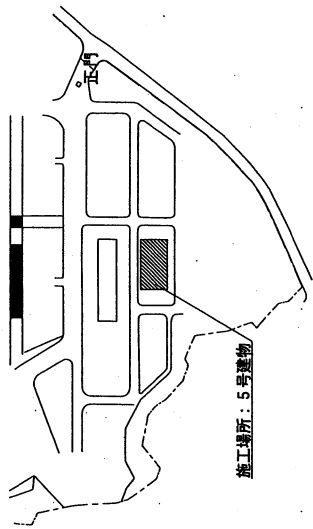


配置図 S=1/4,000

名称	5号建物仕込室スポットエアコン取替			図面番号
図名	案内図・配置図			3/4
縮尺	図示	作成年月日	令和4年11月8日	
作成者	防衛技官 杉本 幸乃			
陸上自衛隊飯塚駐屯地業務隊				

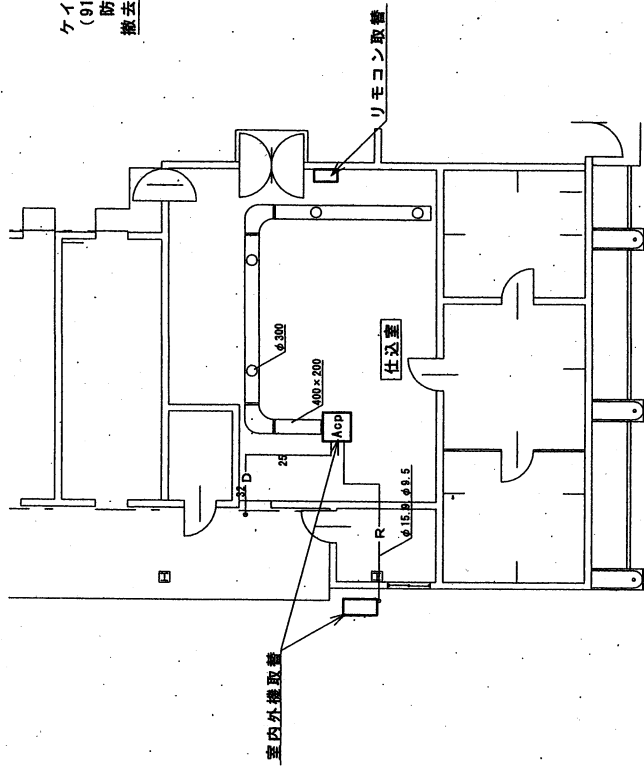

5号建物平面図 (設備) S=1/150

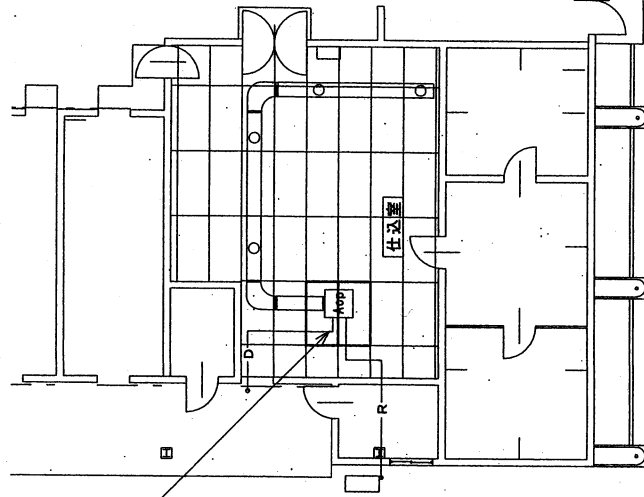

5号建物平面図 (建築) S=1/150

既設 (増付)	新設 (規格)	数量
・スポットエアコン ダイキン工業製 RJ80K SSD03M	・スポットエアコン セバレート型 同等品 ダイキン工業製 SSDP112F、BRC1G3 日立製 SRA-AP140ST2 三菱重工製 SPUP-1123AG 三菱電機製 MDC-P160LB-ST	1基

名称	5号建物仕込室スポットエアコン取替 図面番号		
図名	平面図	4/4	
縮尺	図示	作成年月日	令和4年11月8日
作成者	防衛技官 杉本 幸乃 陸上自衛隊飯塚駐屯地業務隊		