


北方特借宿舎平面図 (1~4F) (1/200)

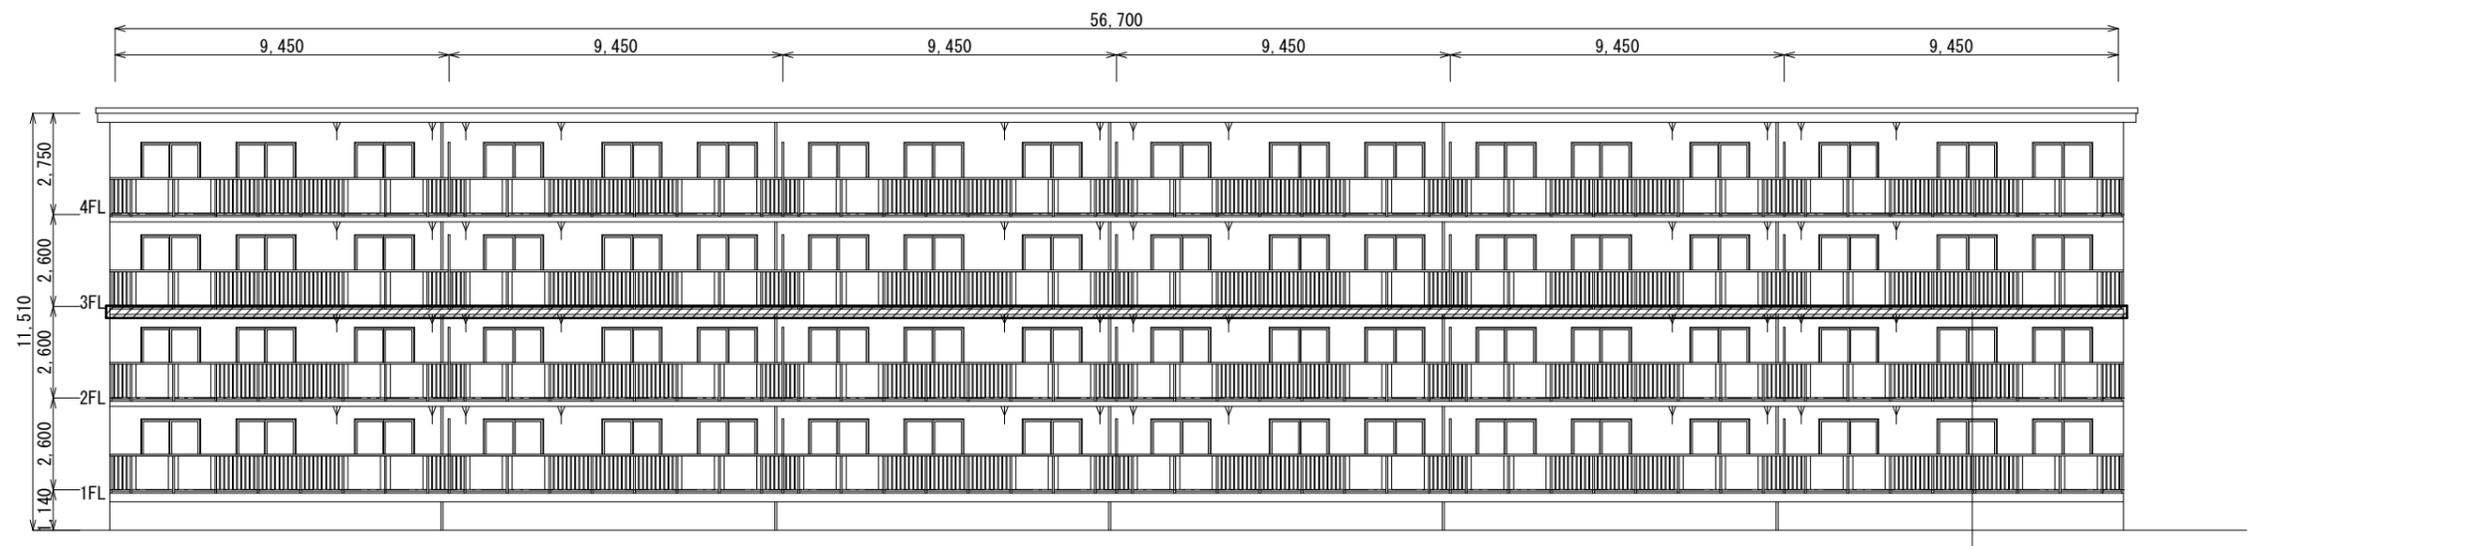

北方特借宿舎南側立面図 (1/200)

件名	北方特借宿舎2号棟外壁補修工事	図面番号	3/4
図名	平面図・立面図	縮尺	図示
陸上自衛隊小倉駐屯地業務隊			