

# 日出生台演習場浄化槽ブローバーホール

件名 日出生台演習場浄化槽ブローバーホール

図面名称 表紙

縮尺	1/3	作成年月日	令和4年12月7日		
業務隊長	菅 肇	管理科長	菅 肇	営業班長	菅 肇
		給排水係長	菅 肇	企画係長	菅 肇
		施設管理	入枚	管財	菅 肇
		作成者			菅 肇

陸上自衛隊 湯布院駐屯地業務隊 管理科

## 仕 様 書

- 1 件 名 : 日出生台演習場浄化槽ブロワーオーバーホール
- 2 場 所 : 大分県玖珠郡玖珠町 陸上自衛隊 日出生台演習場廠舎地区
- 3 概 要 : 浄化槽ブロワーオーバーホール 7台  
 (1) アンレット製 BH-125型 2台  
 (2) アンレット製 BH-65型 1台  
 (3) アンレット製 BSS-20型 1台  
 (4) アンレット製 6BER-1800型 3台  
 運転・調整 1式

- 4 一般事項 :
- (1) 本作業は、本特記仕様書及び各製造メーカーの機器取扱要領により作業するものとする。
  - (2) 写真は、作業前・作業後・主要な施工段階毎及び係官の指示する箇所を撮影(デジタルカメラ可)し、工事用写真帳に整理し、1部提出する。尚、写真データについては、消失及び情報流出させないよう厳重に管理する。
  - (3) 作業中、他の箇所において速やかに汚損又は破損等を及ぼした場合は、速やかに係官に報告するとともに請負者の責任において速やかに現状復旧するものとする。
  - (4) 作業中の安全管理には十分留意し、事故等が発生しないよう万全を期す。また、隊員もしくは部外者に損傷を与えた場合、請負者が補償、賠償の責を負うものとする。
  - (5) 本作業に際し、技術的に当然すべき事項については、請負業者の責任において作業するものとする。また、本仕様書及び作業に際し疑義を生じた場合は、係官と協議した後、実施する。
  - (6) 作業中の安全確保には十分留意して現場管理を行うと共に、火災等災害及び事故の防止に努める。
  - (7) 本作業の施工に伴う演習場・駐屯地及び建物等施設への立入り、その他制限事項等は、当駐屯地の諸規則に従うこととし、必要の都度係官から指示する。
  - (8) 工事で発生した金属発生材については、発生材調査を作成の上、係官の指示する場所に集積する。
- 5 特記事項 :
- (1) 本作業で使用する材料は、使用する前に材料検査簿に基づき係官の検査を受け、合格品のみを使用すること。なお、使用材料は全て新品とする。
  - (2) 整備項目の整備内容に塗装と記載しているブロワーについては、本体等の塗装を行うこと。
  - (3) 官側の電気・水道を使用する場合は、使用した料金を徴収する。
  - (4) 作業実施日は、事前に係官と打ち合わせするものとする。
  - (5) 作業終了後、係官立会いのもと必ず試運転を実施して正常運転を確認するものとする。
  - (6) 作業終了後、整備結果報告書を作成し2部提出するものとする。

6 整備項目 :

No.	品 名	メーカー名	型 式	数 量	備 考
1	ルーツブロワー	アンレット	BH-125型	2 台	
2	ルーツブロワー	アンレット	BH-65型	1 台	
3	ルーツブロワー	アンレット	BSS-20型	1 台	
4	ルーツブロワー	アンレット	6BER-1800-20型	3 台	

(2) 整備内容  
 ア ルーツブロワー : アンレットBH-125型 (2台分)

No.	品 名	数 量	備 考
1	修理部品キット	2台分	アンレット推奨品
2	プラグ(ギヤケース用)	2個	
3	芯金・ウレタン	2個	
4	Vベルト	6本	
5	チャッキ弁	2個	
6	圧力計	2個	
7	塗装	1式	

イ ルーツブロワー : アンレットBH-65型 (1台分)

No.	品 名	数 量	備 考
1	修理部品キット	1台分	アンレット推奨品
2	プラグ(ギヤケース用)	1個	
3	芯金・ウレタン	1個	
4	Vベルト	2本	
5	チャッキ弁	1個	
6	圧力計	1個	
7	塗装	1式	



ウ ルーツブロワー : アンレットBBS-20型 (1台分)

No.	品 名	数 量	備 考
1	修理部品キット	1台分	アンレット推奨品
2	プラグ(ギヤケース用)	1個	
3	吸込サイレンサー	1個	
4	Vベルト	1本	
5	圧力計	1個	
6	塗装	1式	

エ ルーツブロワー : アンレット6BER-1800型 (3台分)

No.	品 名	数 量	備 考
1	修理部品キット	3台分	アンレット推奨品
2	吸込サイレンサー	3個	
3	圧力計	3個	

件 名	日出生台演習場浄化槽ブロワーオーバーホール		
図面名称	仕様書		
縮 尺	—	図面番号	2 / 3
		作成年月日	令和4年12月17日
陸上自衛隊 湯布院駐屯地業務隊 管理科			

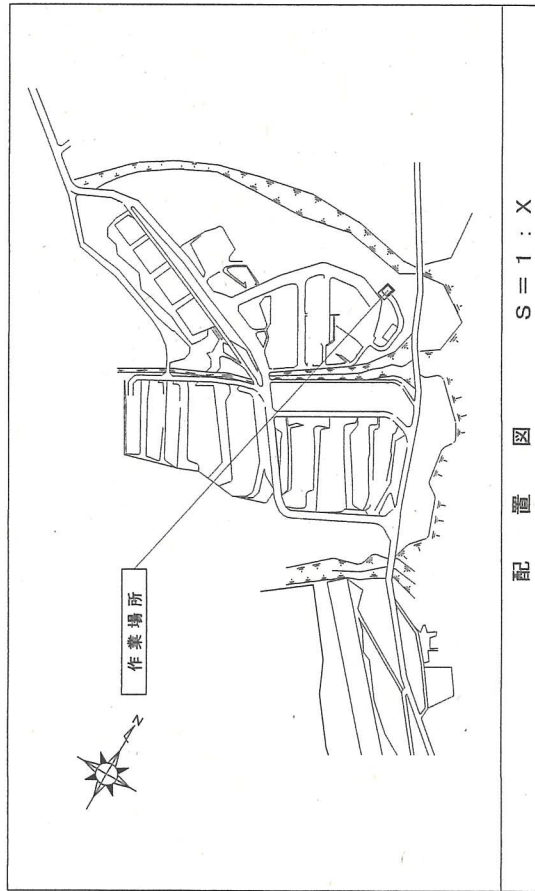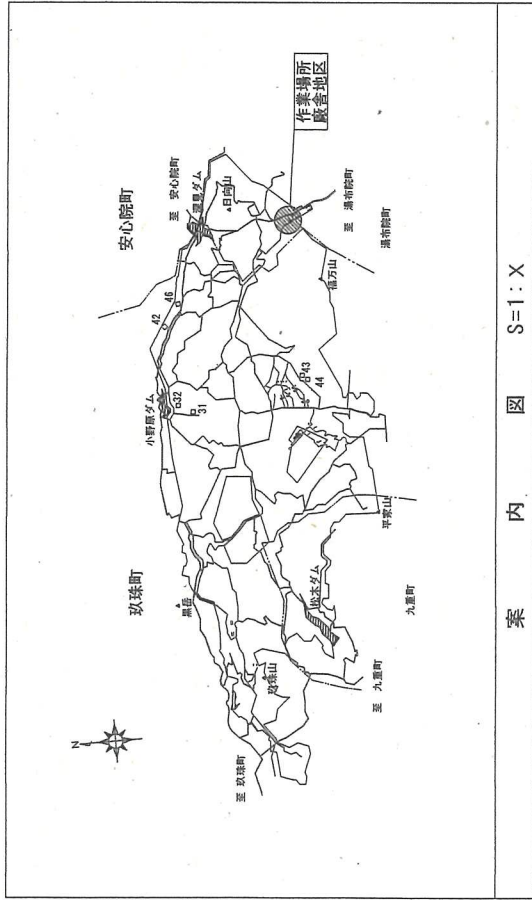

件名	日出生台演習場浄化槽ブローカーオーバーホール		
図面名称	案内図・配置図		
縮尺	—	図面番号	3 / 3
		作成年月日	令和4年12月7日
陸上自衛隊 湯布院駐屯地業務隊 管理科			