








案内図 S=1 : X

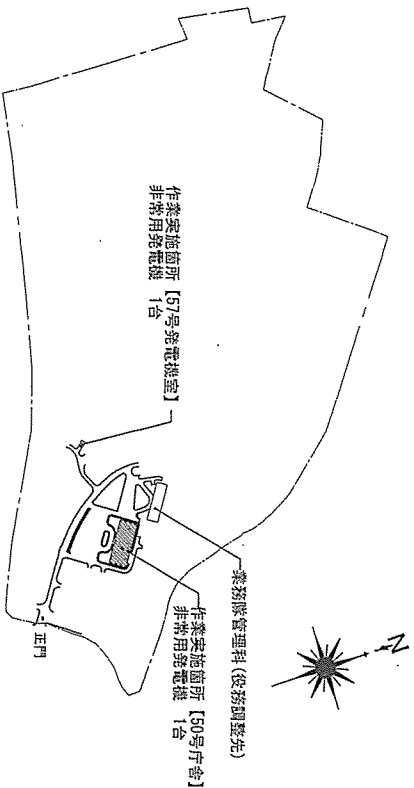


那覇駐屯地配置図 S=1 : 8,000

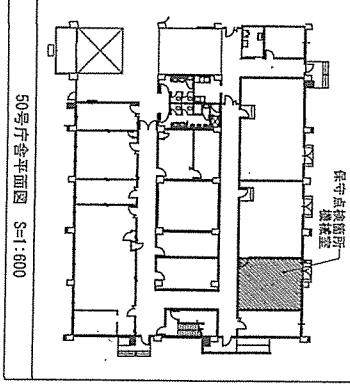

発電機保守点検機器  
四日本発電機南 IX-225MSR 1台  
【作業内容】  
・定期点検 (1年点検)

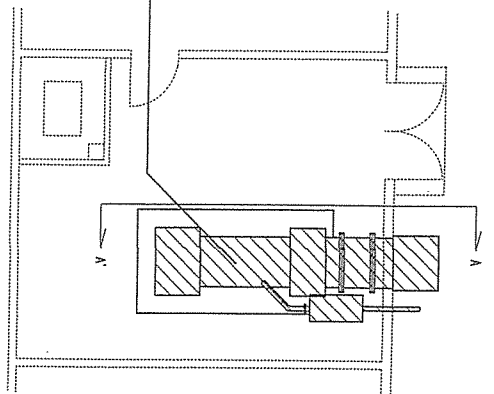

50号庁舎機機室平面図 S=1:100

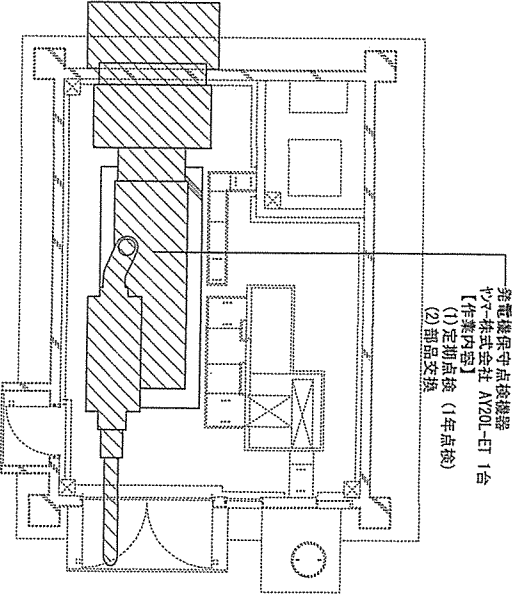

発電機保守点検機器  
株式会社 ANZOL-ET 1台  
【作業内容】  
(1) 定期点検 (1年点検)  
(2) 部品交換

57号発電機室平面図 S=1:100

件名	那覇 (R4) 非常用発電機保守点検業務	縮尺	図示
図面名称	案内図・配置図・平面図		
所属	陸上自衛隊那覇駐屯地業務隊管理科營繕班	図面番号	3/3