

健軍駐屯地仮設トイレ等レンタル

件名	健軍駐屯地仮設トイレ等レンタル				
図面名称	表紙				
縮尺	—	作成年月日	4.8.2	図面番号	1/5
健軍駐屯地業務隊					

仕 様 書

- 1 件 名 健軍駐屯地仮設トイレ等レンタル
 2 実施場所 熊本市東区東町1丁目1番1号 陸上自衛隊 健軍駐屯地

3 概 要

- (1) イベント用仮設トイレ等のレンタル（据付・撤去含む）
 (2) 仮設トイレ等の点検・清掃

4 役務内容

- (1) レンタルする仮設トイレ等

ア 設置場所・規格・数量

設置場所	規 格	数 量
設置場所 1	大便・小使用兼用トイレ(洗浄水循環タイプ) 身障者用トイレ	8基 1基
設置場所 3	目隠しパネル H=1.8m 手洗いユニット	1式 2基
設置場所 5	水タンク(給水配管共)	5基
設置場所 2	大便・小使用兼用トイレ(洗浄水循環タイプ) 目隠しパネル H=1.8m 手洗いユニット 水タンク(給水配管共)	6基 1式 2基 3基
設置場所 4	大便・小使用兼用トイレ(洗浄水循環タイプ) 身障者用トイレ 目隠しパネル H=1.8m 手洗いユニット 水タンク(給水配管共)	6基 1基 1式 2基 4基
設置場所 6	大便・小使用兼用トイレ(洗浄水循環タイプ) 目隠しパネル H=1.8m 手洗いユニット 水タンク(給水配管共)	4基 1式 1基 2基

- イ 設置場所1～5以外期間：令和4年9月16日～19日（4日間の以外とし、設置完了：9月15日、撤収作業は9月27日までに完了する。）

- ウ 設置場所6以外期間：令和4年9月19日（設置完了：当日0800まで、撤去開始：当日1200からとする。）

- エ レンタル期間終了後、請負者にて汲み取りを実施する。ただし、設置場所6については汲取り前の引き取りとする。

(2) 点検・清掃要領

- ア 実施日時（基準）は、9月19日（月）10：00、11：30、13：00、14：30の計4回とする。


- イ 実施内容は、本役務で設置した以外施設・設備の点検、異常時の処置及び便器等の清掃、トイレトペーパーの補充とする。なお、本役務で必要な資器材はすべて業者側で準備し、トイレトペーパーは、必ず予備が1個以上となるように補充する。

- ウ 清掃は女性用トイレは女性が実施するものとする。また、作業は必ずロックして誰もいないことを確認した上で実施し、利用者に失礼のないようにする。


5 一般事項

- (1) 本役務は、本仕様書の定めに従い実施する。
 (2) 役務以外の施設等には、損傷を与えないように十分注意して施工すること。損傷を与えた場合は、監督官に報告するとともに業者の負担において速やかに復旧する。
 (3) 軽微なもので当然必要と思われる事項は、本仕様書に記載なくとも監督官の指示により実施するものとする。

件 名	健軍駐屯地仮設トイレ等レンタル				
図面名称	仕様書				
縮 尺	—	作成年月日	4.8.2	図面番号	2/5
健軍駐屯地業務隊					

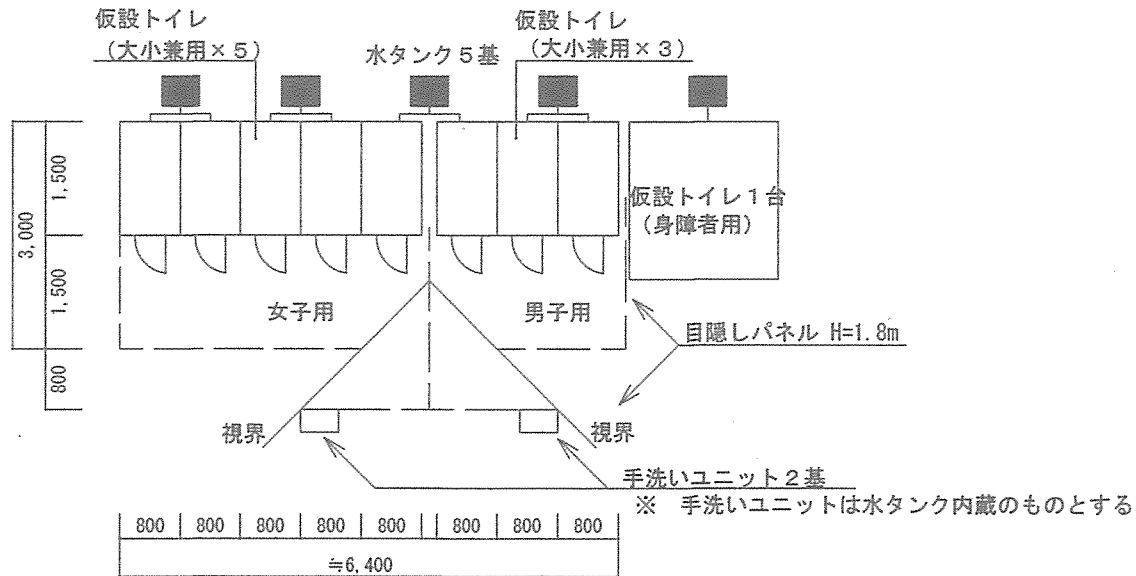

設置場所 1・3 及び 5 : 仮設トイレ等設置図 S=1/100

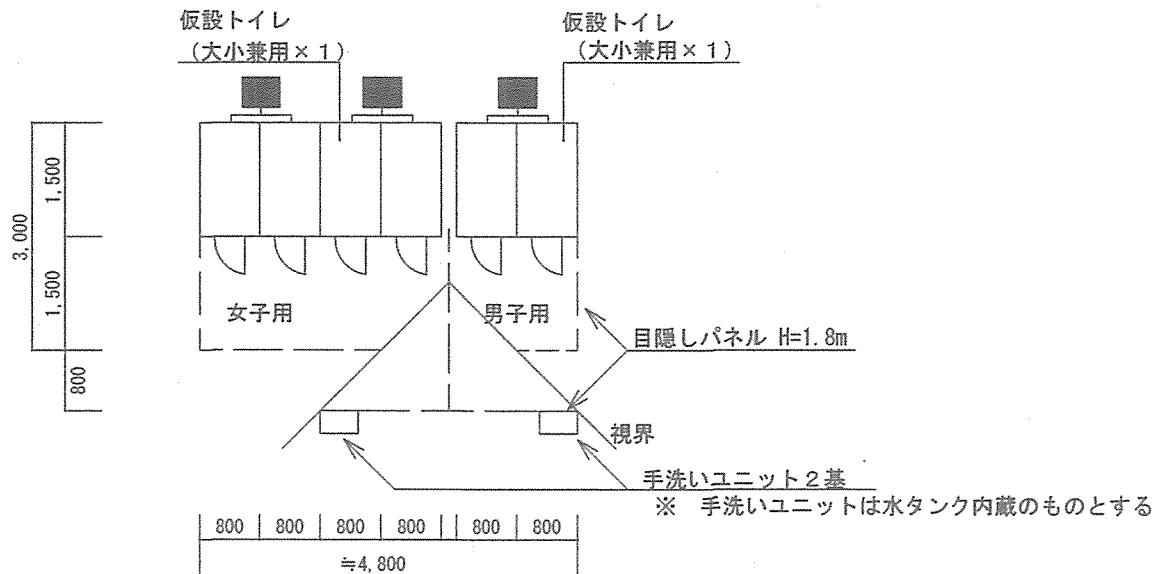


設置場所 2 : 仮設トイレ等設置図 S=1/100


仮設トイレ共通仕様

- 1 設置する仮設トイレ
 - 男子用 大小兼用便器(和式)
 - 身障者用 大便器(洋式)
- 2 各トイレユニットに設ける付属品
 - 紙巻器、トイレットペーパー、女性用・身障者用には汚物入れを設ける。
 - トイレットペーパーについては、各個室につき予備を1個以上設置すること。
- 3 各トイレユニットには、使用者マークの表示を行う。
- 4 目隠しフェンスの仕様は、一般レンタル品とする。ただし、隙間からのぞけないよう重ねて設置すること。
- 5 各設置場所1～6の図に示す形状の仮設トイレを監督官が指示する場所に6ヶ所設置するものとする。
- 6 身障者用トイレは手洗いユニット内蔵とする。
- 7 仮設トイレの水タンクへの水補給を含むものとする。
- 8 仮設トイレは、努めてきれいなものを搬入すること。

件名	健軍駐屯地仮設トイレ等レンタル				
図面名称	仮設トイレ平面図				
縮尺	図示	作成年月日	4.8.2	図面番号	4/5
健軍駐屯地業務隊					

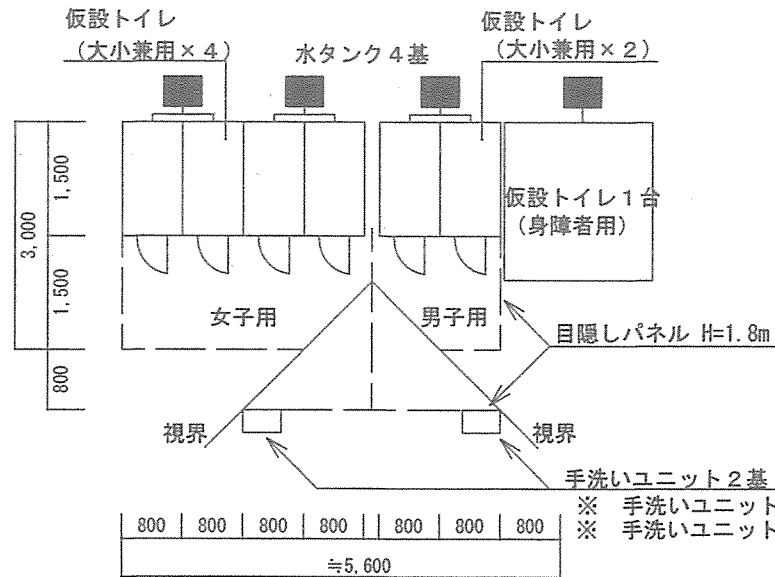

設置場所4：仮設トイレ等設置図 S=1/100

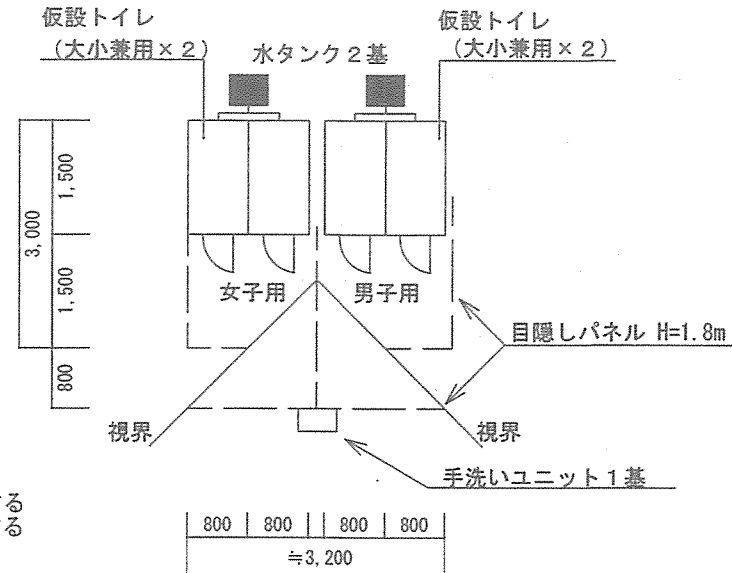

※ 手洗いユニットは水タンク内蔵のものとする
 設置場所6：仮設トイレ等設置図 S=1/100

件名	健軍駐屯地仮設トイレ等レンタル				
図面名称	仮設トイレ平面図				
縮尺	1/100	作成年月日	4.8.2	図面番号	5/5
健軍駐屯地業務隊					