








# 健軍訓練棟新設設計役務


件名	健軍訓練棟新設設計役務				図面番号	1/9
図名	表紙				作成年月日	4.10.3
業務隊長	管理科長	営繕班長	工事企画主任	管財主任	施設管理係	作成者
						
所屬	陸上自衛隊健軍駐屯地業務隊管理科					

# 仕 様 書

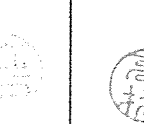
- 1 件 名  
健軍訓練棟新設設計役務
- 2 場 所  
熊本県熊本市東区東町1-1-1 陸上自衛隊健軍駐屯地
- 3 概 要  
自衛隊員が施設（ハウスメーカー製S造1階建 約355㎡）を訓練を兼ねて建設するにあたり、必要な設計・官公庁への届出書の作成業務を行うもの。
- 4 一般事項
  - (1) 本役務は、本仕様書及び図面によるほか、公共建築設計業務委託共通仕様書、防衛省制定各種設計基準、各種公共工事共通仕様書、同標準詳細図設計図及び関係諸法令等に基づき実施するものとする。
  - (2) 役務実施に際し疑義が生じた場合、監督官と協議し、その指示に従うものとする。
  - (3) 役務現場及び許可された場所以外への無断立入り等は厳禁とする。
  - (4) 役務に必要な申請及び提出書類は官側の示す様式で作成し、提出することとする。
- 5 特記事項  
設計条件及び業務内容等は下記の要領にて実施するものとする。

項 目	細部内容
1 設計条件	(1) ハウスメーカー製鉄骨平屋建 1棟(355㎡)程度 (2) 屋内有効天井高 2,600mm以上 (3) 建具等 (ア) AW-1 × 15 (イ) AW-2 × 13 (排煙窓) (ウ) AD-1 × 2 (外部) (エ) AD-2 × 1 (内部) (4) 空調設備(個別空調方式) 1式 (5) 電気設備(照明・コンセント) 1式 (6) 訓練棟新設工事の施工作业は自衛隊員とする。
2 業務内容	(1) 設計図作成 (ア) 建築設計図(詳細図を含む) (イ) 設備設計図(電気、機械) (ウ) 地盤改良検討図(地盤調査の結果は官側から提示する) (エ) 基礎検討図 (2) 計画通知作成(提出・手数料等経費含む)及び関係官公庁との調整 (ア) 建築計画概要書 (イ) 建築工事届 (ウ) 建築図書 (エ) 意匠図 (オ) 設備図 (カ) 構造図 (キ) 構造計算書 (ク) その他自治体等の必要とする資料 (3) 組み立て手順書作成 (4) 積算及び必要資材の拾い出し

3 その他	(1) 関係地方自治体等に提出する必要部数を除き、1部提出すること。 (2) 業務途中において、作業状況を報告するものとする。 (3) 建築確認済証の交付を令和5年3月31日までに受けられるよう関係官公庁と調整を実施すること。
-------	---

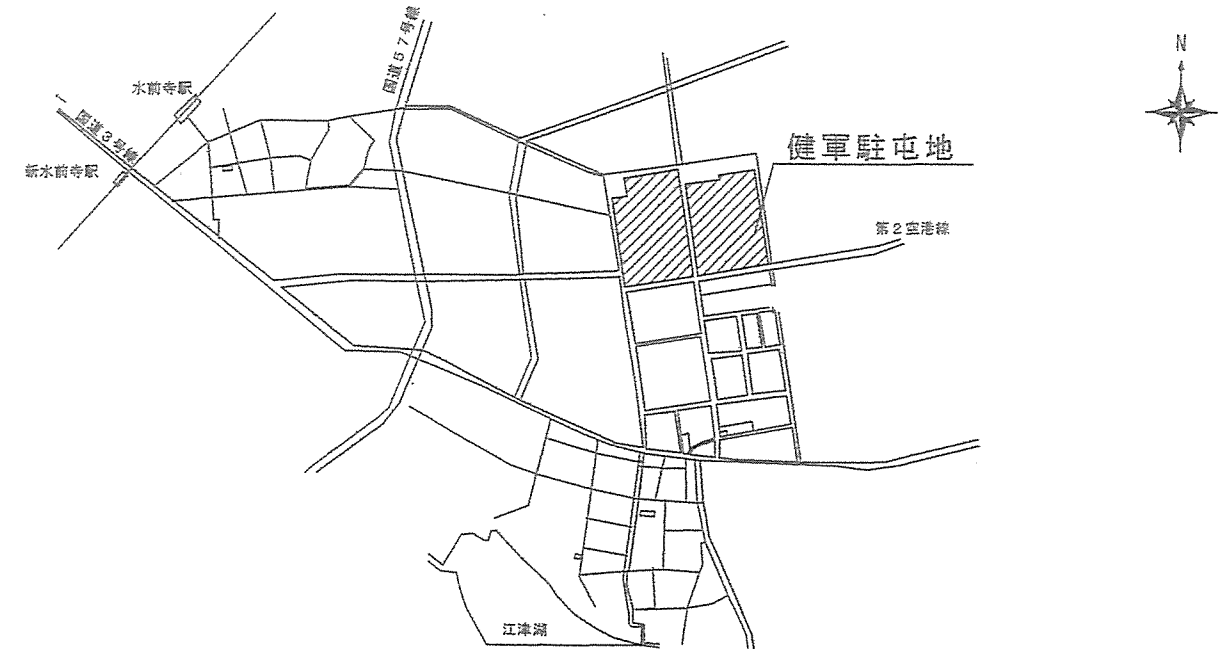


健軍駐屯地案内図 S=1/X

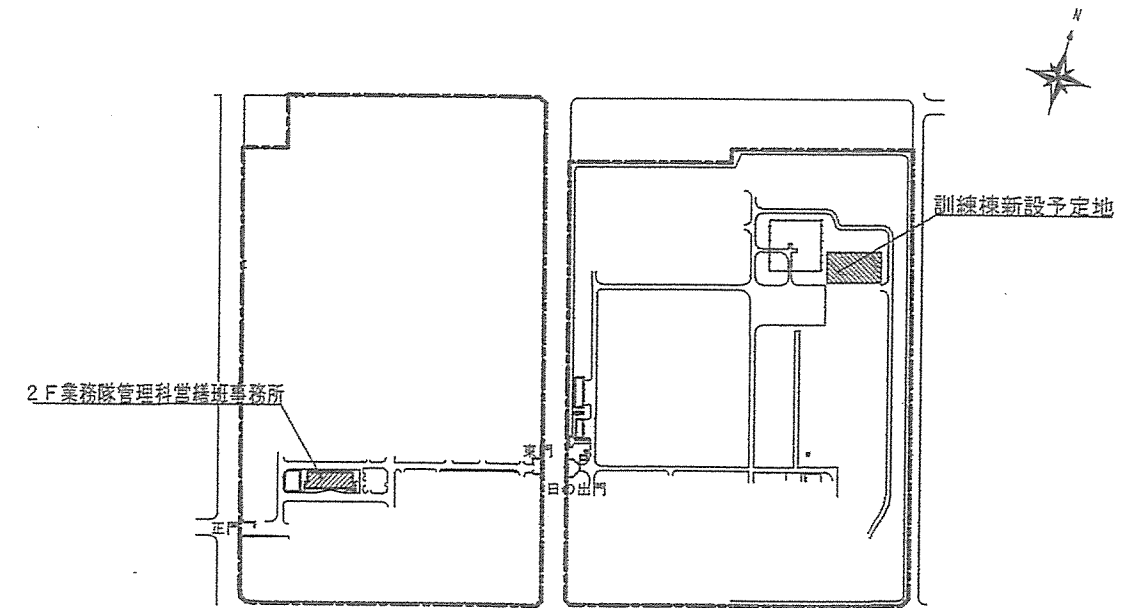


健軍駐屯地配置図 S=1/X


件 名	健軍訓練棟新設設計役務	図面番号	2 / 9
図 名	仕様書・案内図・配置図	縮 尺	1/X
所 属	陸上自衛隊健軍駐屯地業務隊管理科		

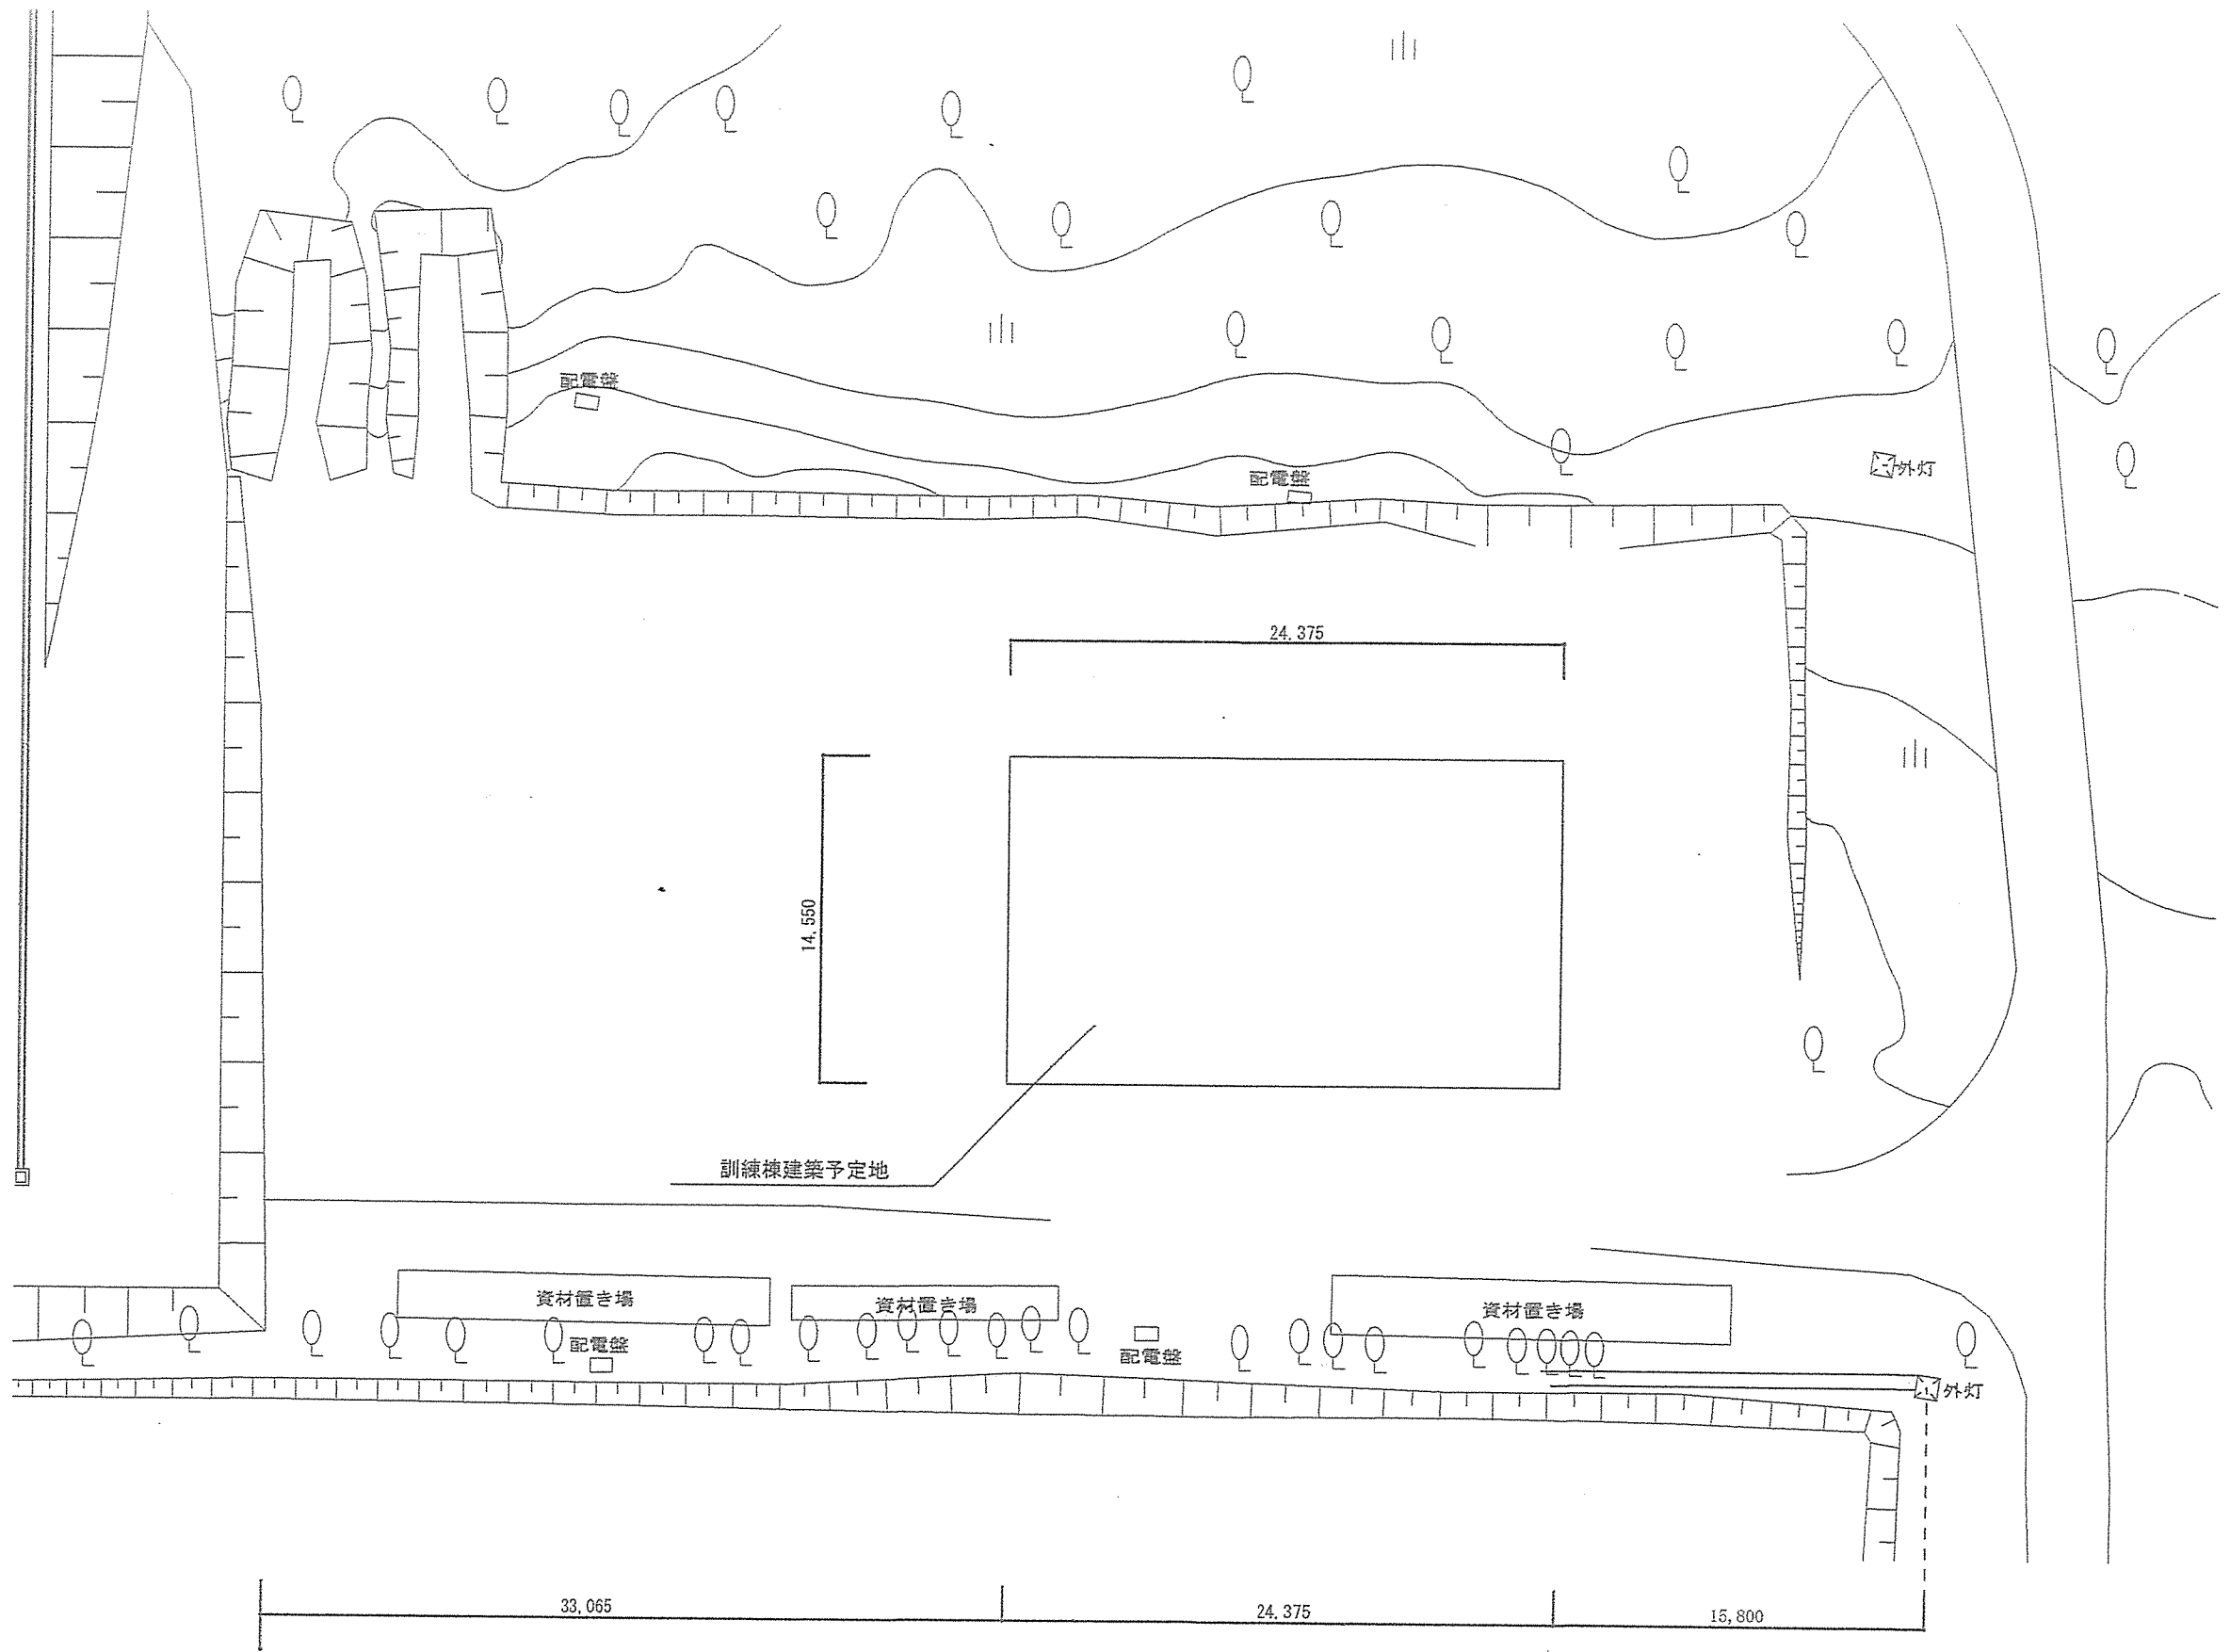


件名	健軍訓練棟新設設計役務	図面番号	3 / 9
図名	訓練等建築予定位置図	縮尺	1/300
所属	陸上自衛隊健軍駐屯地業務隊管理科		

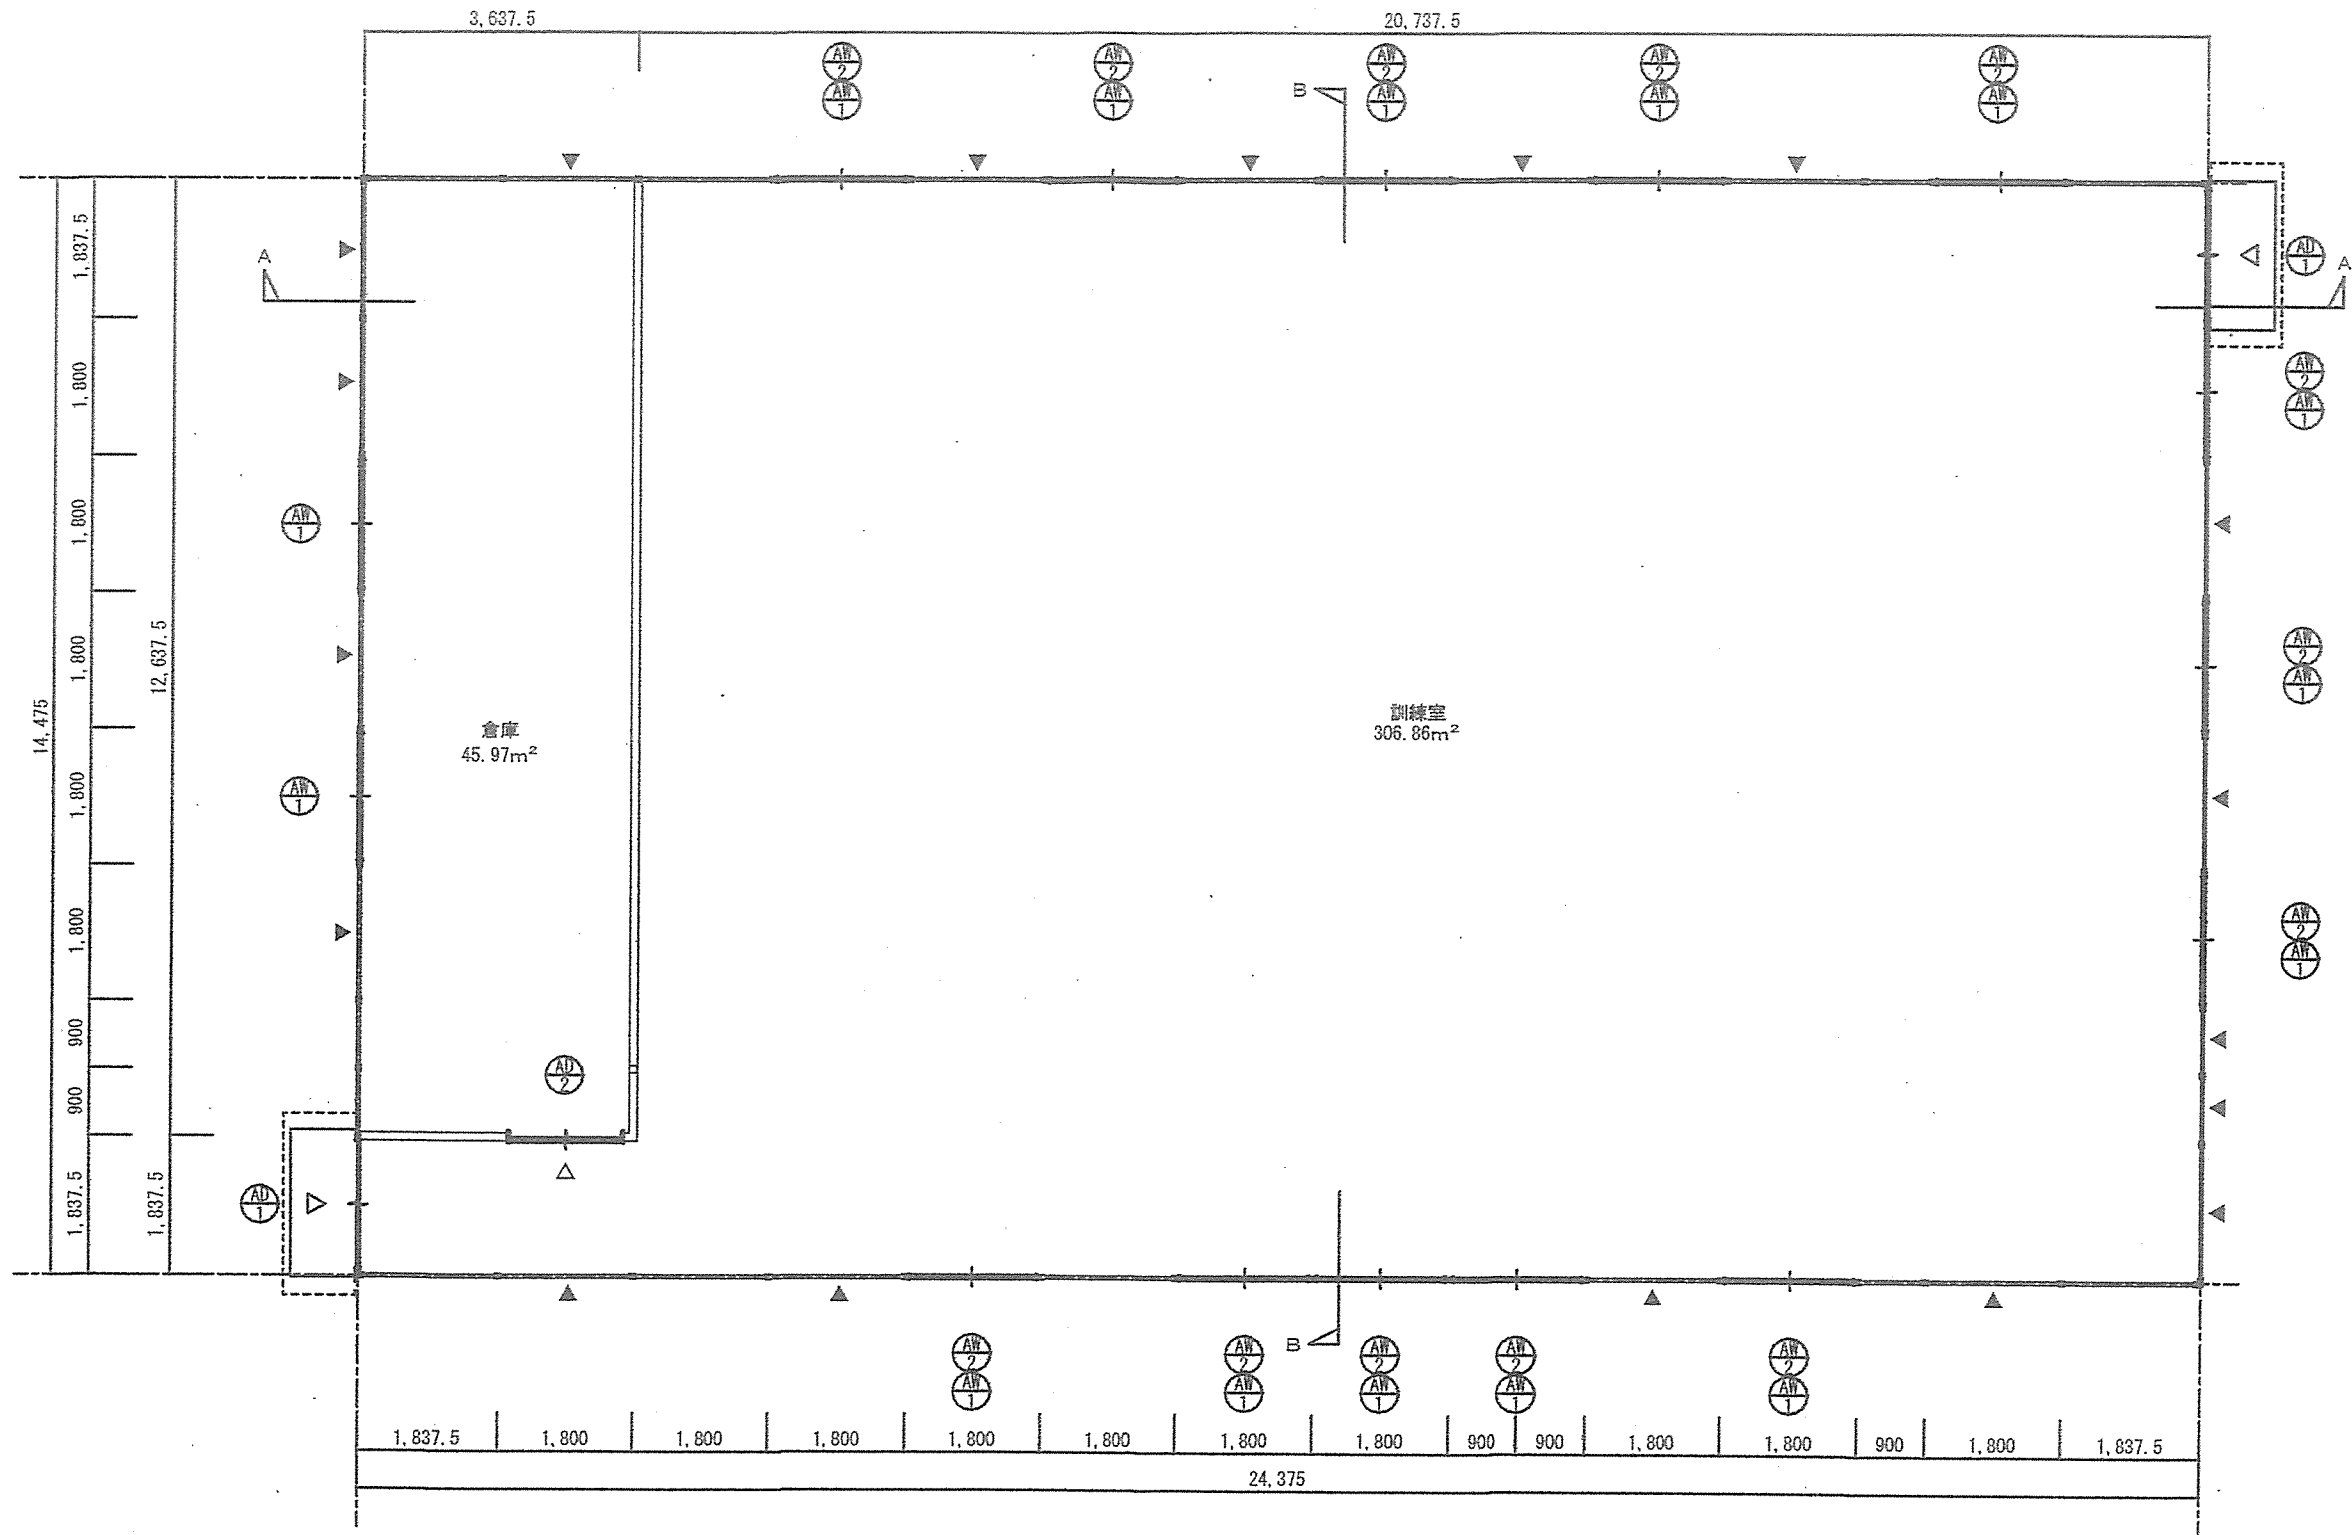

件名	健軍訓練棟新設計役務	図面番号	4 / 9
図名	訓練棟平面計画図	縮尺	1/100
所屬	陸上自衛隊健軍駐屯地業務隊管理科		


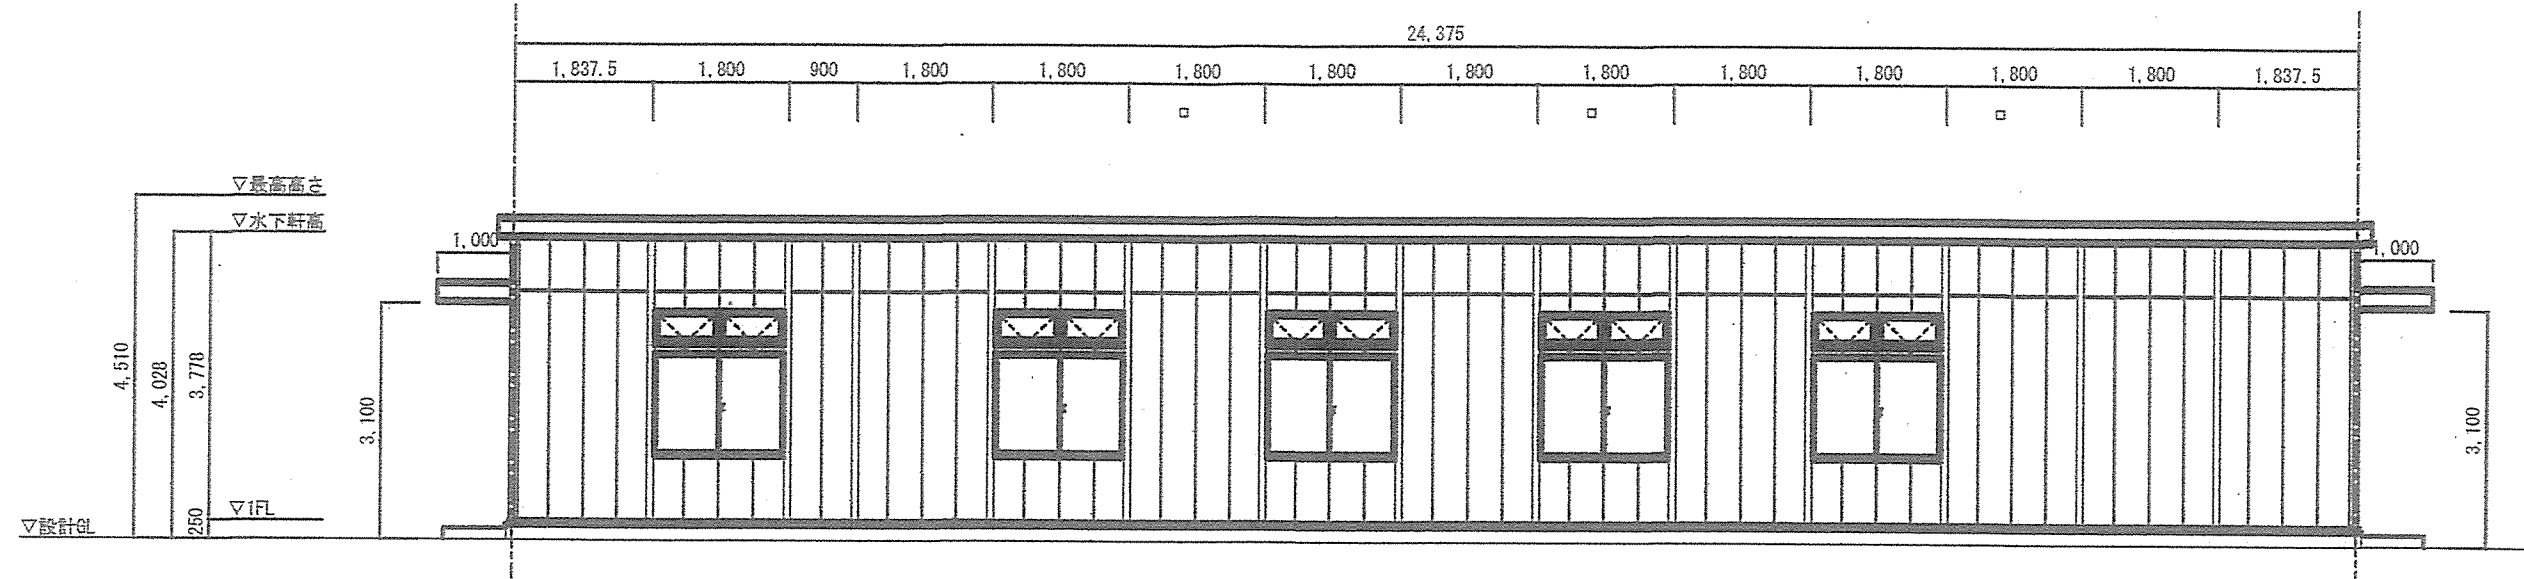


北側立面図 S=1:100

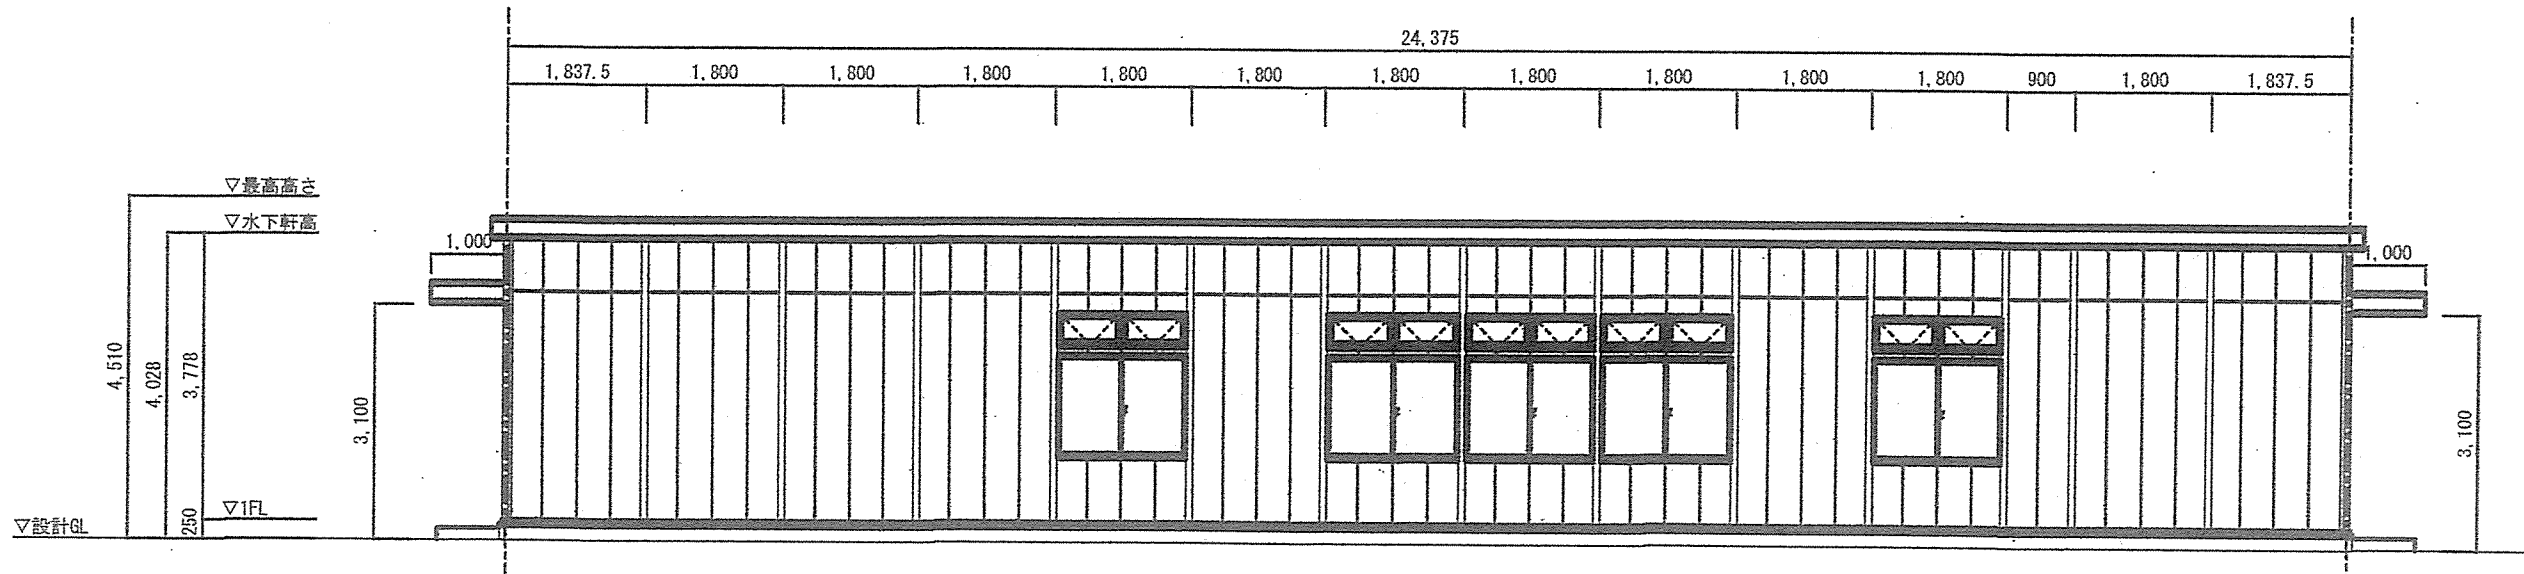


南側立面図 S=1:100


件名	健軍訓練棟新設設計役務	図面番号	5/9
図名	訓練棟南北立面計画図	縮尺	1/100
所属	陸上自衛隊健軍駐屯地業務隊管理科		

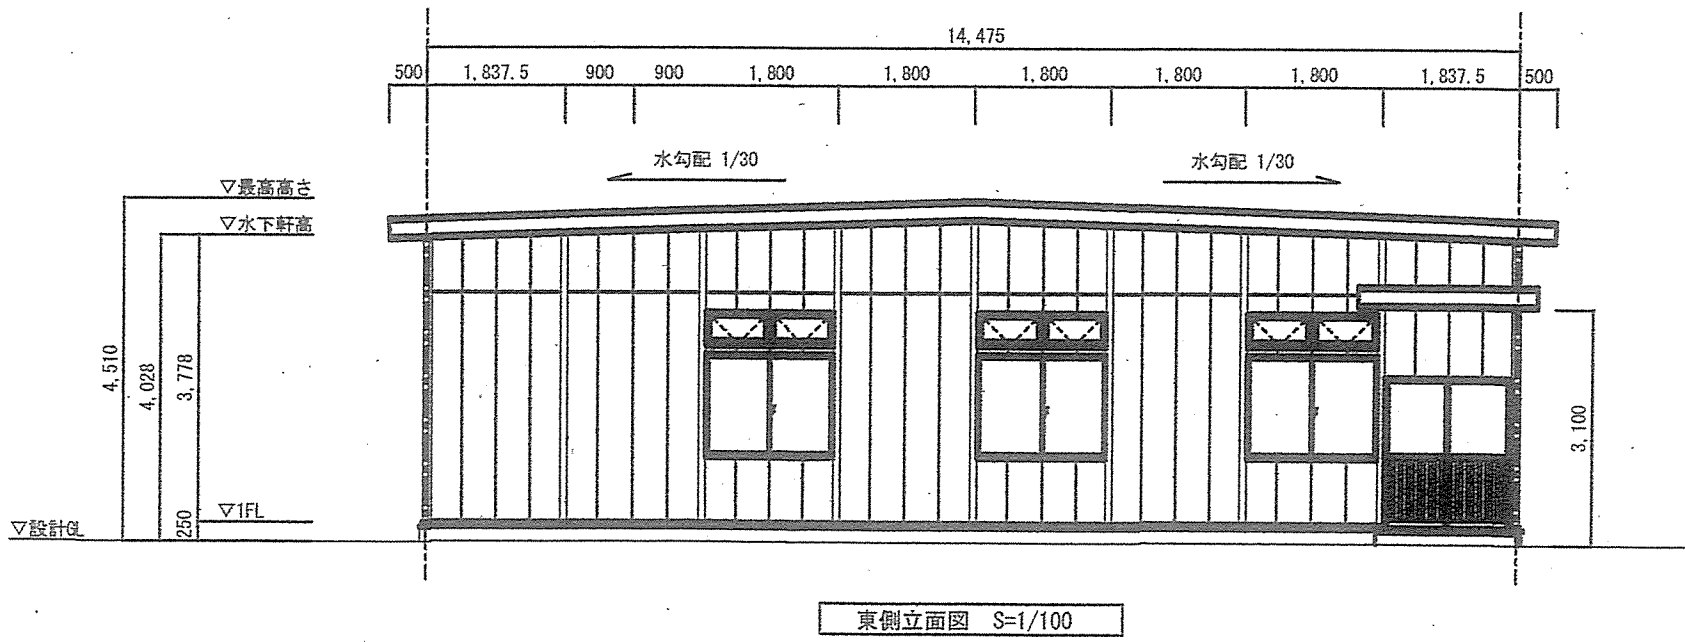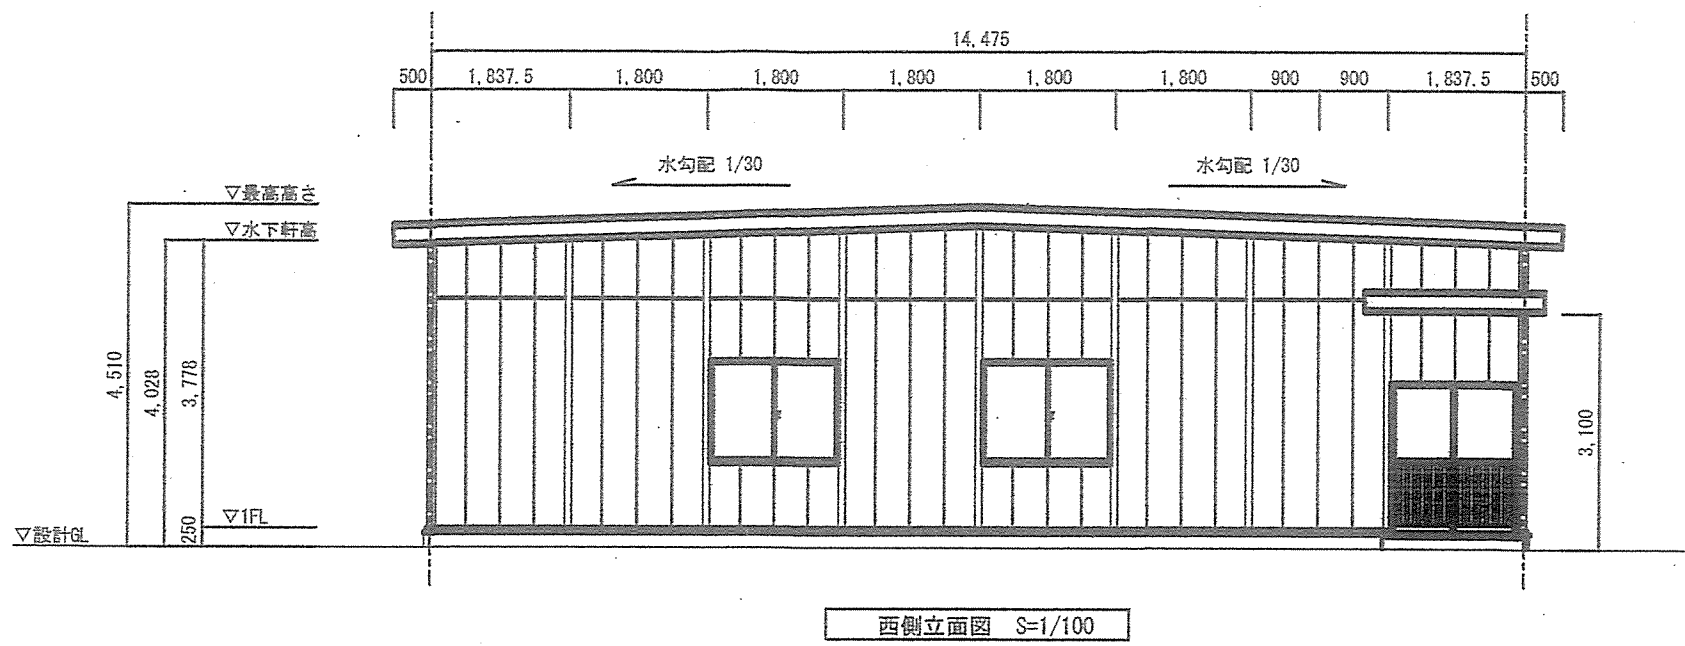

件名	健軍訓練棟新設設計役務	図面番号	6/9
図名	訓練棟東西立面計画図	縮尺	1/100
所属	陸上自衛隊健軍駐屯地業務隊管理科		

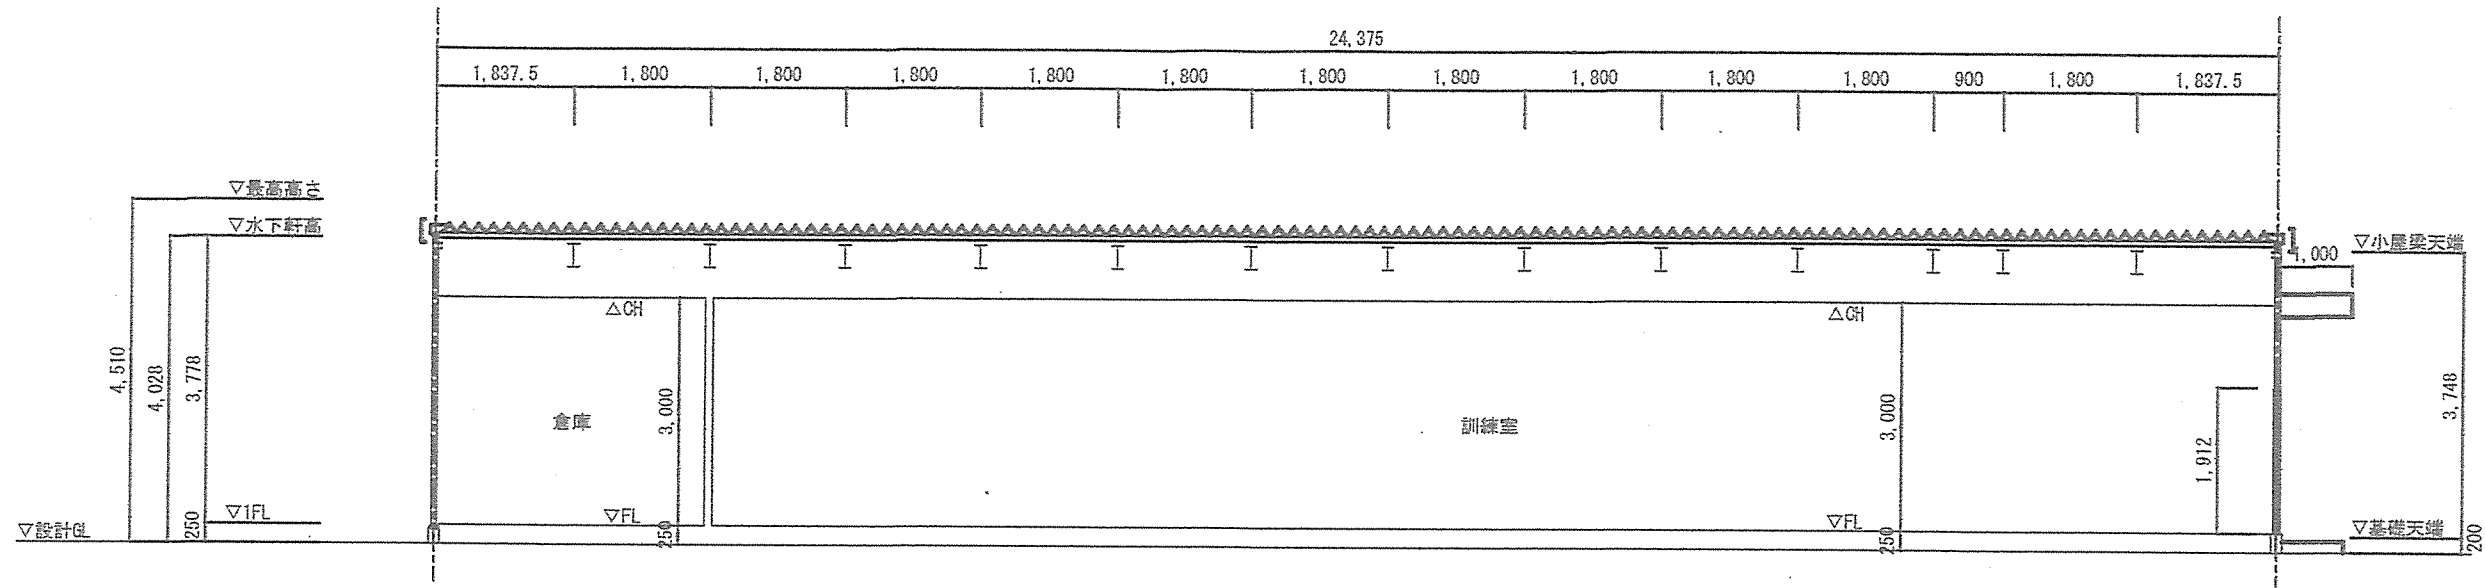


A-A断面図 S=1/100

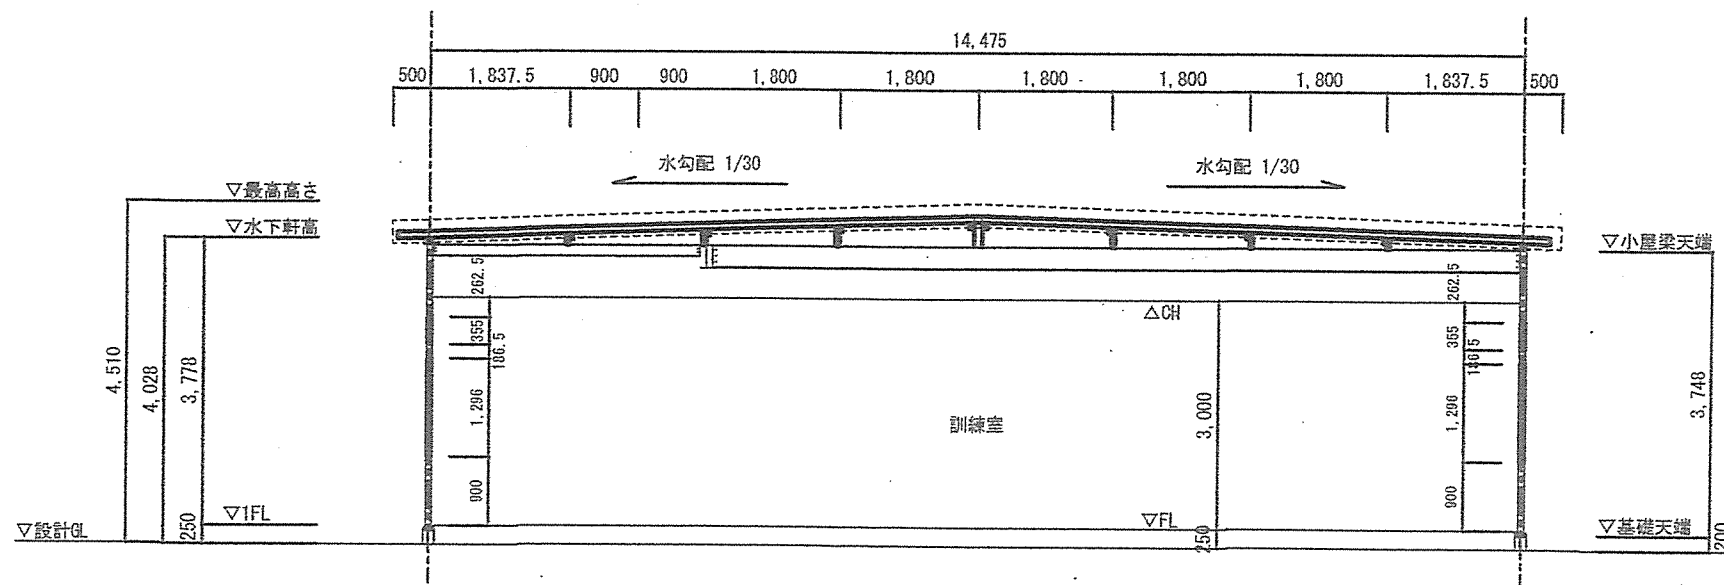


B-B断面図 S=1/100

件名	健軍訓練棟新設計役務	図面番号	7/9
図名	訓練棟断面計画図	縮尺	1/100
所屬	陸上自衛隊健軍駐屯地業務隊管理科		

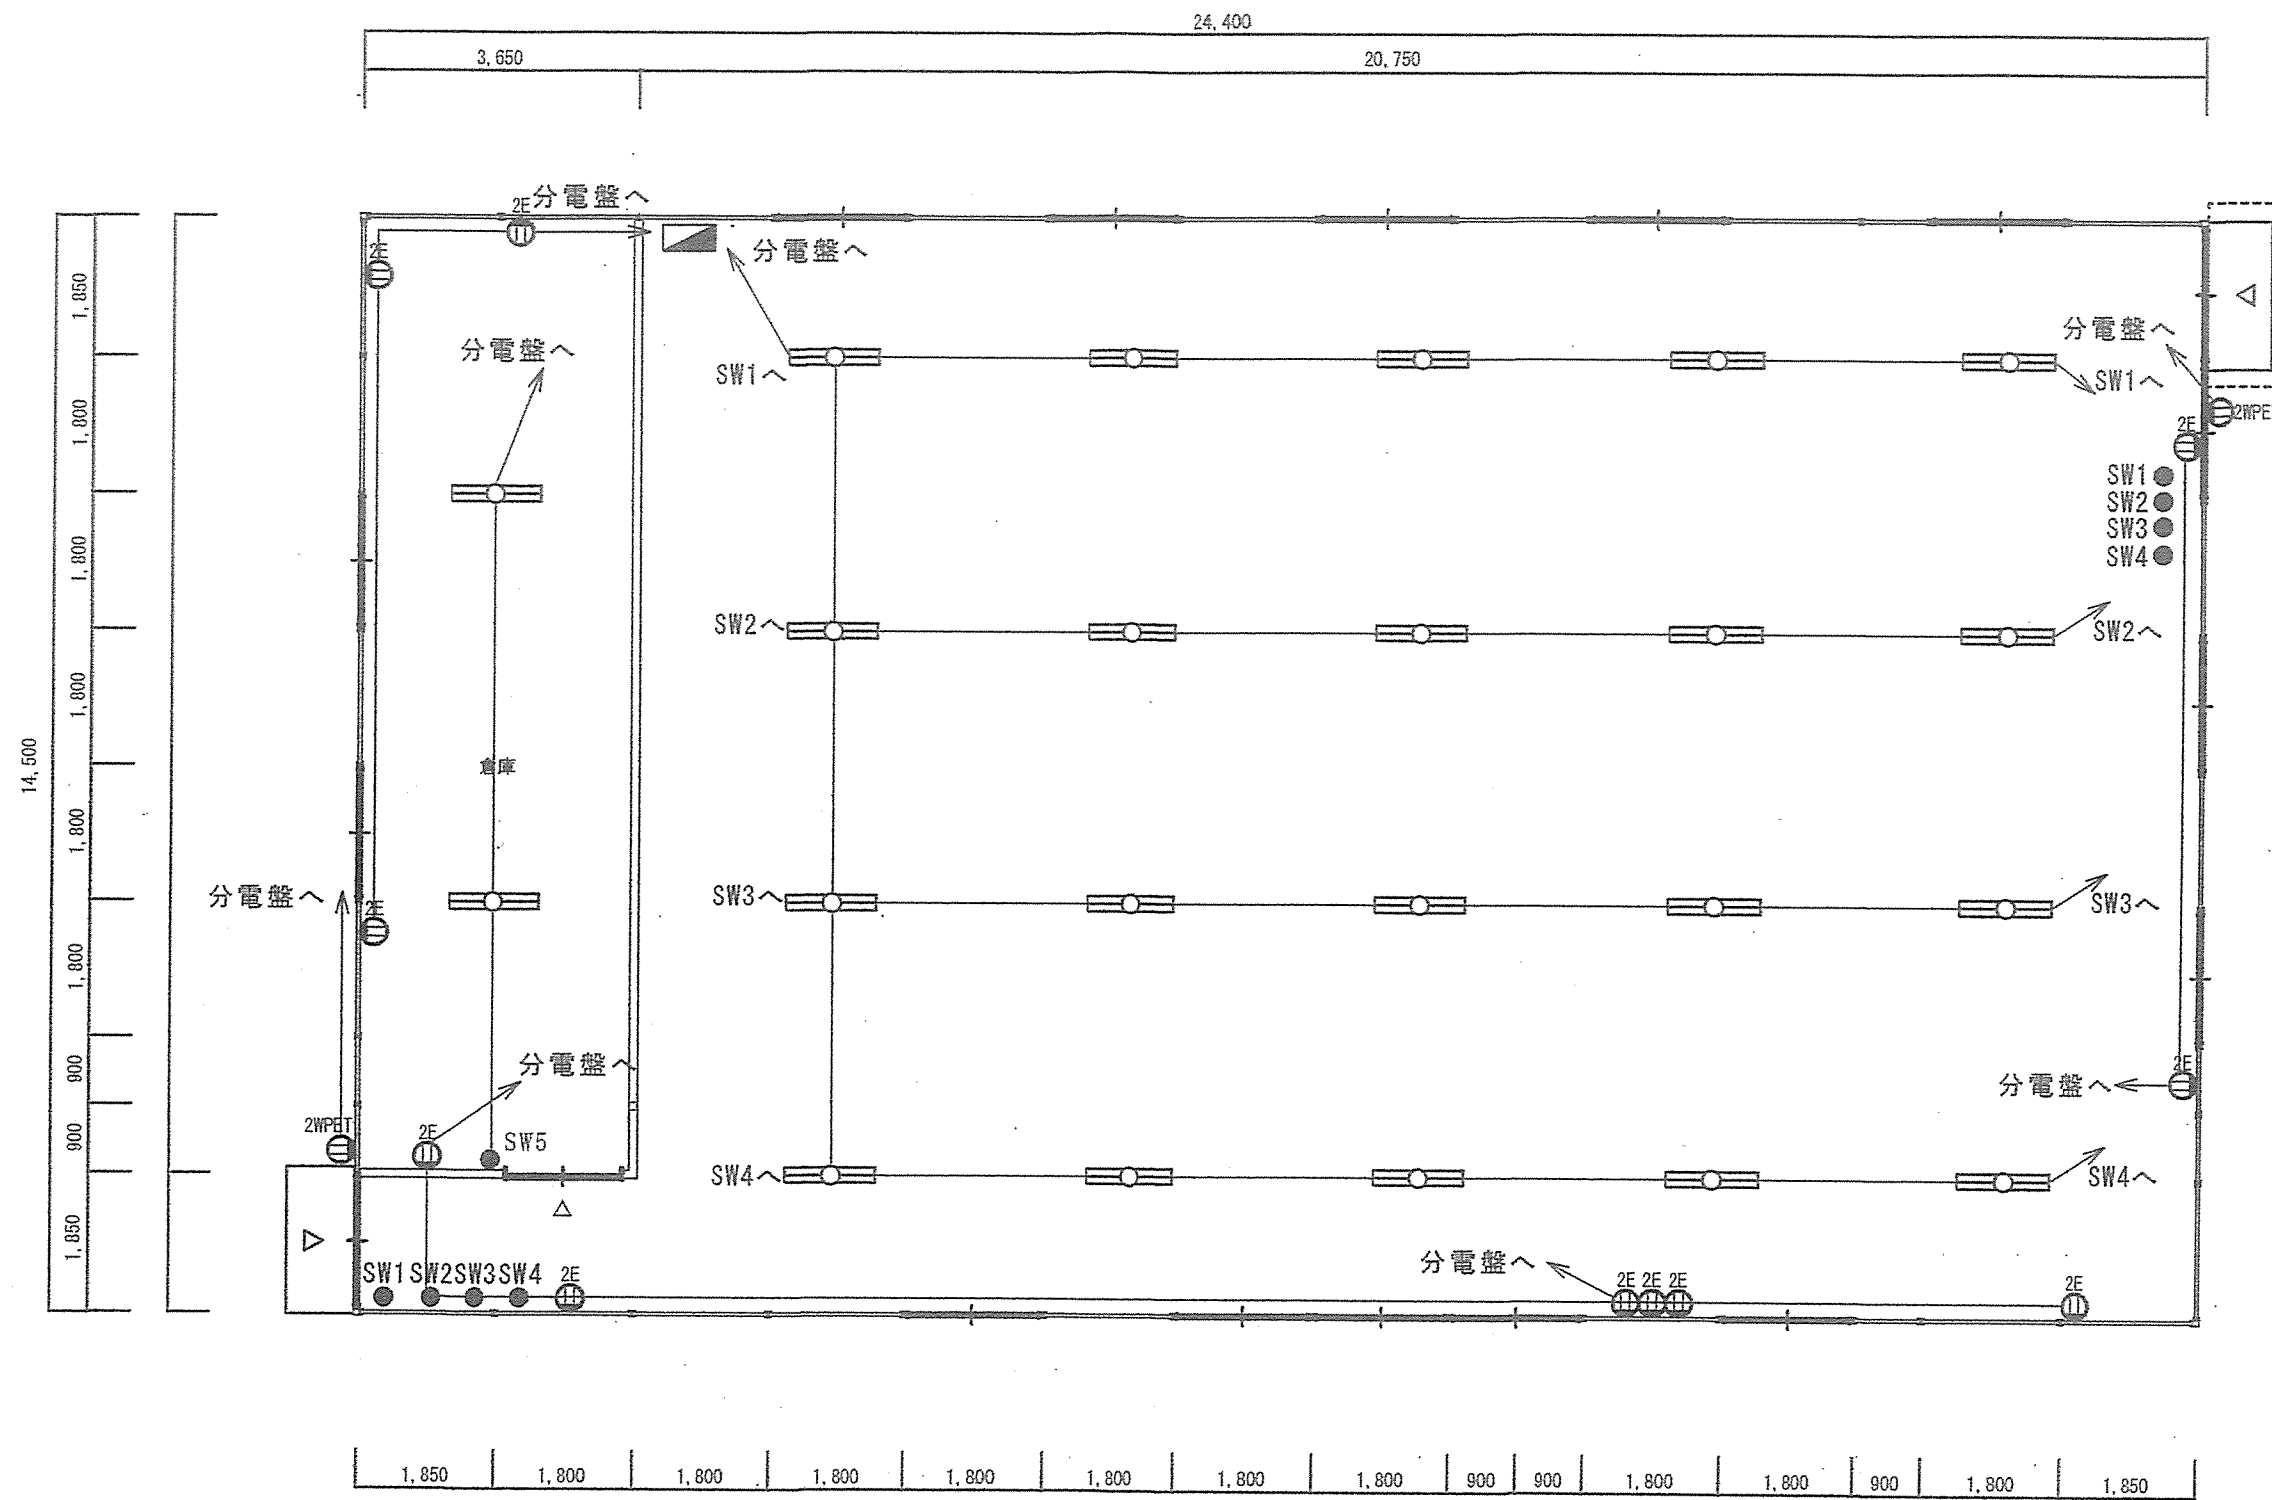

件名	健軍訓練棟新設設計役務	図面番号	8/9
図名	訓練棟電灯コンセント位置計画図	縮尺	1/100
所属	陸上自衛隊健軍駐屯地業務隊管理科		



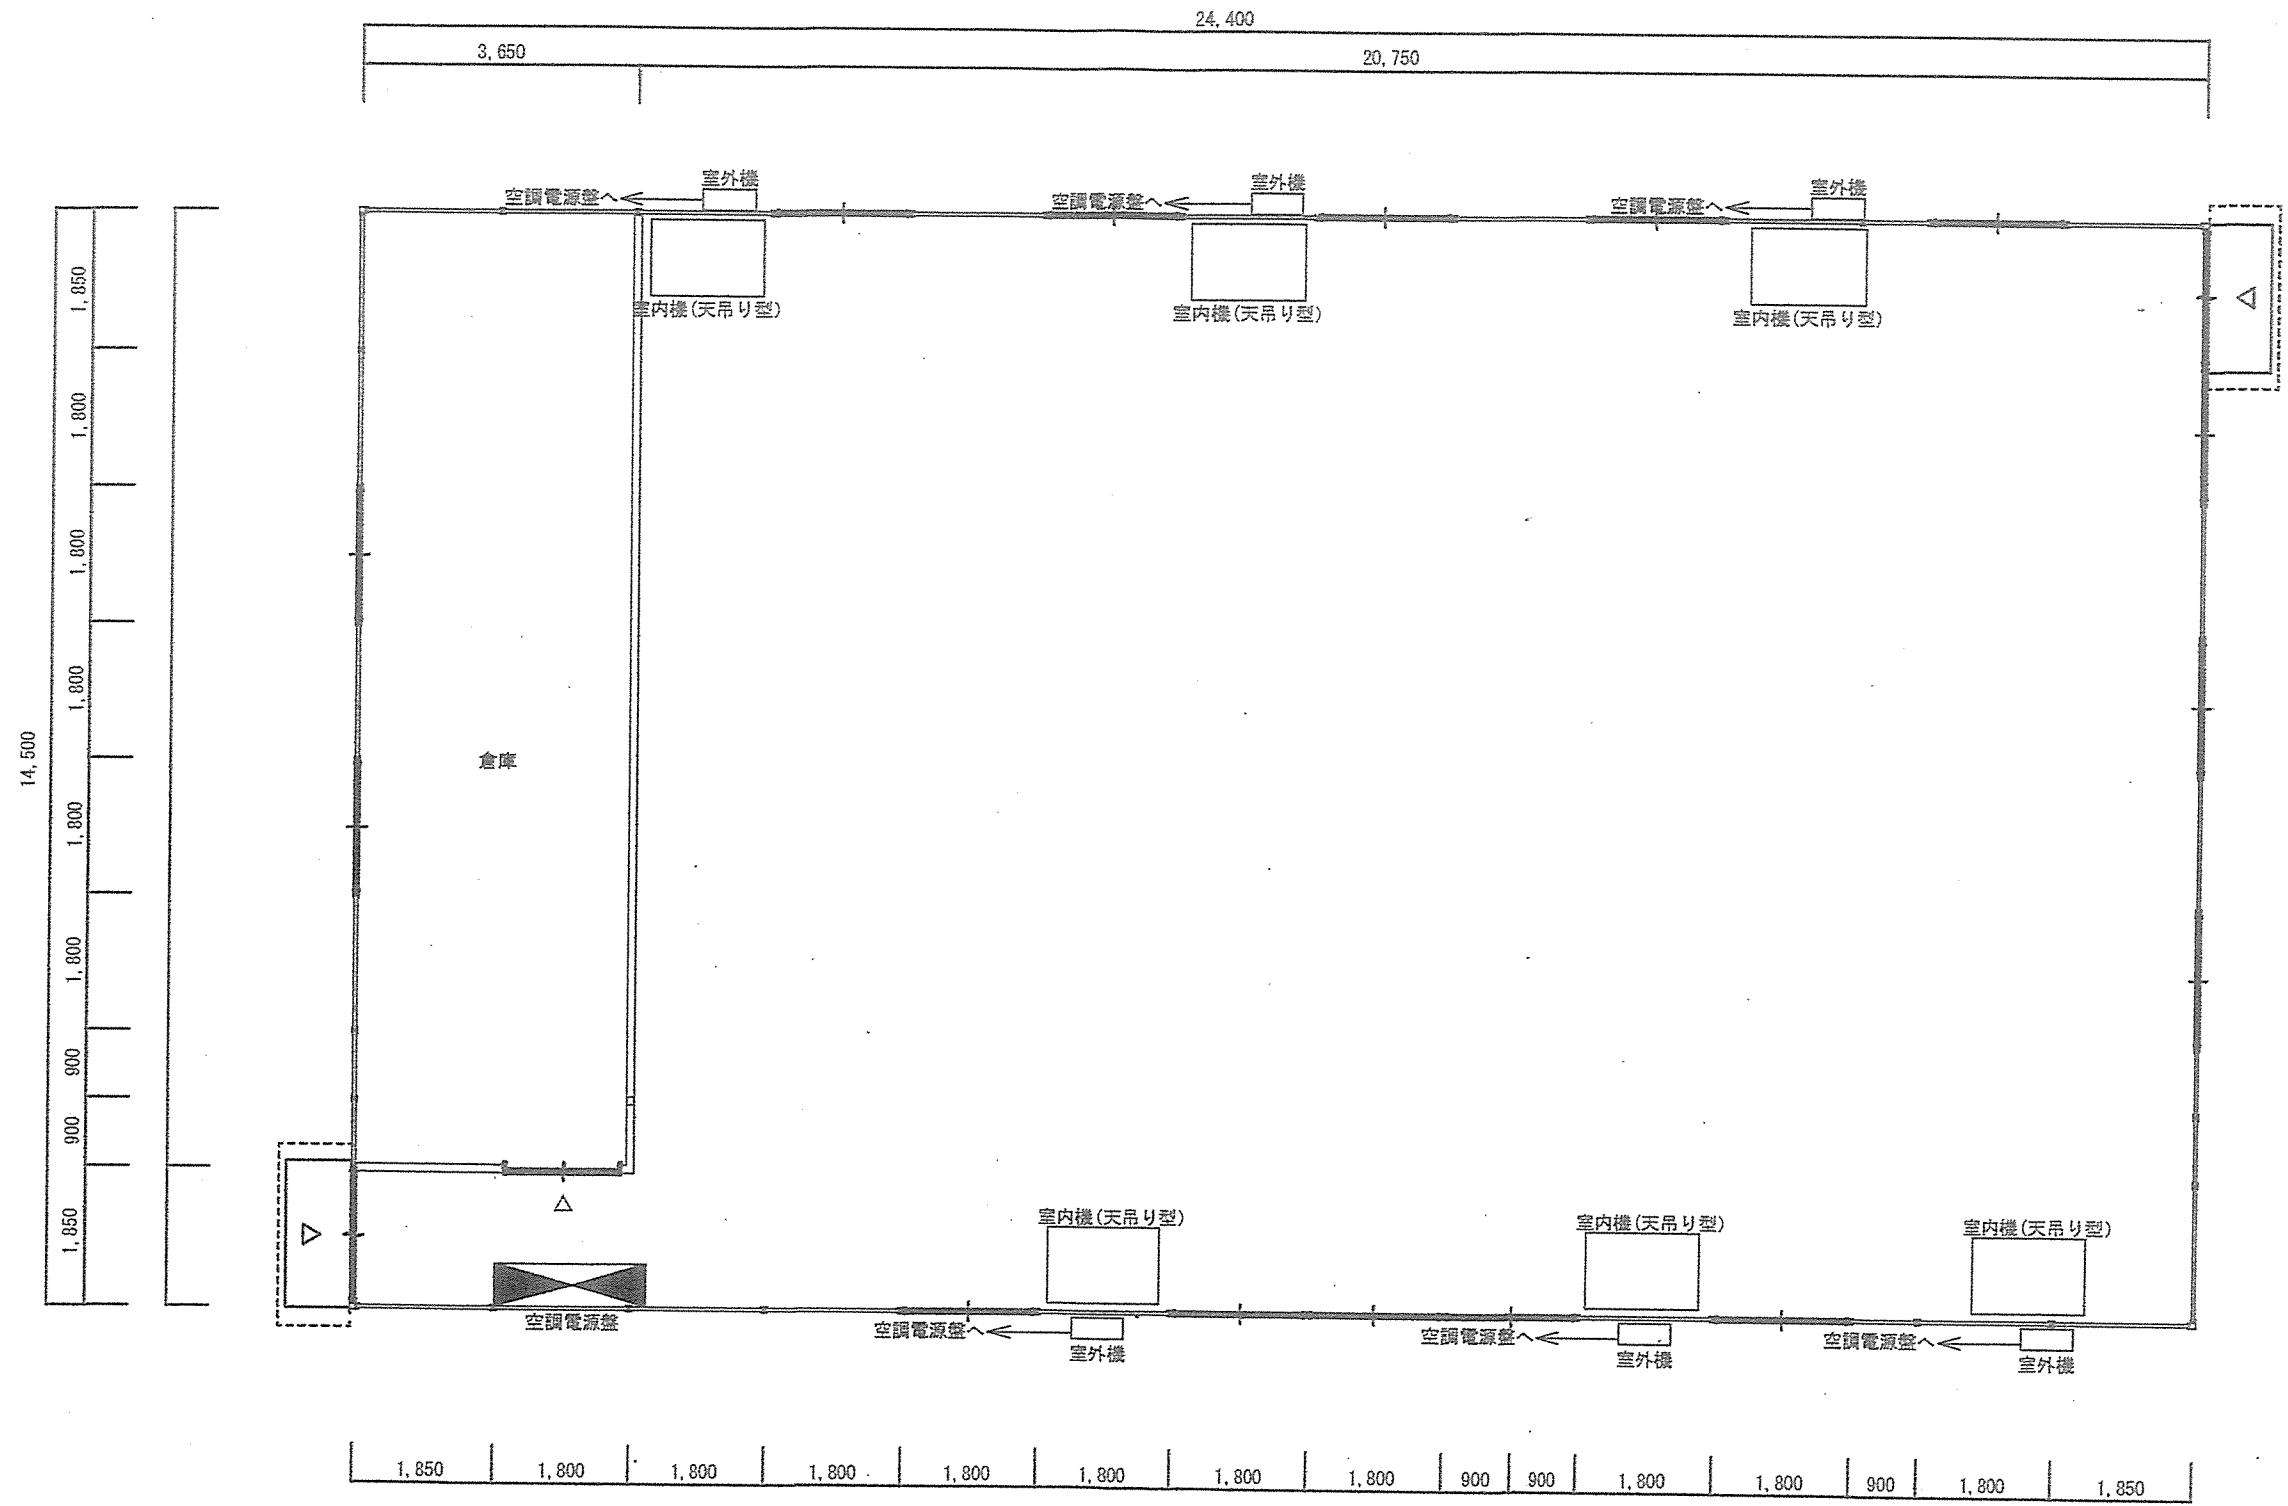

件名	健軍訓練棟新設設計役務	図面番号	9 / 9
図名	訓練棟空調機設置位置計画図	縮尺	1/100
所属	陸上自衛隊健軍駐屯地業務隊管理科		