

健軍駐屯地ユニットシャワー等リース

| | | | | | |
|-------|-------------------|--------|------|-------|--------|
| 件名 | 健軍駐屯地ユニットシャワー等リース | | | 図面番号 | 1/3 |
| 図面 | 表紙 | | | 作成年月日 | 4.9.25 |
| 西方總監部 | | | | | |
| 決裁 | 合議 | | | | |
| 装備部長 | 施設課長 | 日米共同班長 | 総括班長 | 営繕班長 | |
| | | | | | |
| 所屬 | 西部方面總監部 | | | | |

仕様書

- 1 件名 健軍駐屯地ユニットシャワー等リース
- 2 実施場所 熊本市東区東町1丁目1番1号 陸上自衛隊 健軍駐屯地
- 3 概要 外注役務で実施するユニットシャワーのリース
- 4 役務内容


リースするユニットシャワー等の規格・数量・設置場所

| 設置場所 | 品名 | 規格 | 数量 | 摘要 |
|---------|--------|---------|------|--------|
| 48号建物南側 | 仮設シャワー | 特記事項参照 | 10台 | |
| | 給水配管 | 例 PE15A | 約16m | コロガシ配管 |
| | 排水配管 | 例 VU65A | 約10m | コロガシ配管 |
| | 電気配線 | コードリール | 約10m | コロガシ配管 |


- 5 設置完了：契約日～令和4年11月7日（月）17時まで
- 6 使用期間：令和4年11月8日（火）～令和4年12月28日（水）
- 7 撤収作業：令和4年12月28日（水）までに撤収する。
- 8 一般事項
 - (1) 本役務は、本仕様書の定めに従い実施する。
 - (2) 役務以外の施設等には、損傷を与えないように十分注意して施工すること。損傷を与えた場合は、自衛隊担当者（以後、担当者）に報告し契約者の負担において速やかに復旧する。
 - (3) 軽微なもので当然必要と思われる事項は、本仕様書に記載なくとも担当者の指示により実施するものとする。
 - (4) 契約者は契約後速やかに作業実施日を担当者と調整し決定すること。
 - (5) 隊員若しくは部外者に損害を与えた場合、契約者が補償・賠償の責を負うものとする。
 - (6) シャワーユニット等の設置及び撤去状況写真及びリース器材搬入状況を撮影し、整理した上、1部提出する。
 - (7) リース期間中の機器等本体に起因する故障について、契約者の負担にて速やかに対応するものとする。
 - (8) 不明な点は、担当者と調整のうえ実施するものとする。
- 9 特記事項
 - (1) リースする器材は、次を標準とする。

| 品名 | 規格 |
|----------|--|
| シャワーユニット | 幅1m×奥行2.4m×高さ2.4m相当で脱衣スペース付きシャワー室内及び脱衣室は照明付各ユニット給湯器付で各ユニット付属品は脱衣室：脱衣カゴ 換気扇 化粧鏡 小物置場 シャワー室内：シャワー混合栓 小物置場、出入口：踏み台 シャワー室と脱衣室間の仕切は折戸又はシャワーカーテンとする。 |

- (2) 本リースには、カスリンパは含まない。
- (3) 設置完了後、機能点検を実施する。なお、機能点検に必要となる燃料等は請負業者の負担とする。
- (4) 各配線・配管サイズは、容量・使用器材ごとに適切なサイズとする。
- (5) 撤収時には、すべての器材を場外に搬出して跡地整備を実施すること。

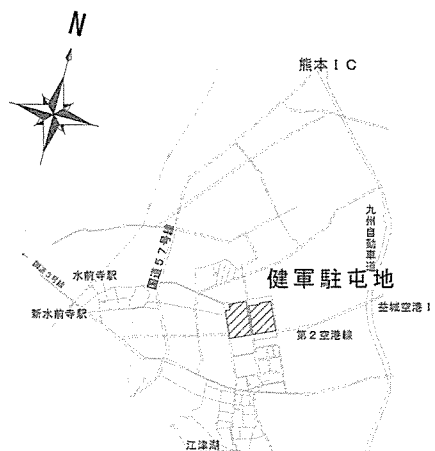

案内図

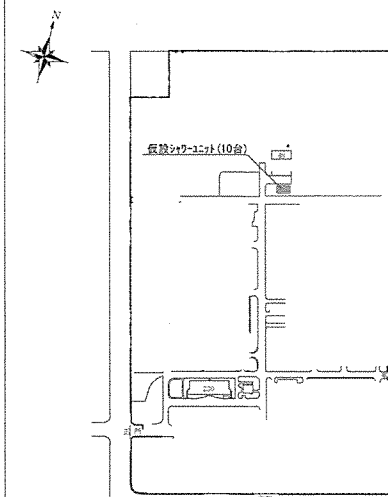





配置図


設置場所

| | | | | | |
|---------|-------------------|-------|--------|------|-----|
| 件名 | 健軍駐屯地ユニットシャワー等リース | | | | |
| 図面名称 | 一般事項、案内図、配置図 | | | | |
| 縮尺 | — | 作成年月日 | 4.9.25 | 図面番号 | 2/3 |
| 西部方面総監部 | | | | | |

凡例

| 記号 | 名称 | 規格 | 数量 |
|---|------------------------|----------------|-----|
|  | 仮設シャワーユニット 脱衣スペース付き | 1000:2400:2400 | 10台 |
|  | 仮設給水配管(コロガシ) | PE15 | 16m |
|  | 仮設排水配管(コロガシ) | VU65 | 10m |
|  | 仮設電気配線(コロガシ) | コートリール | 10m |

※シャワーユニット本体は、努めて綺麗なものを搬入すること。
 ※記載配線・配管サイズは、例とし、容量・使用器材ごとに適切なサイズとする。

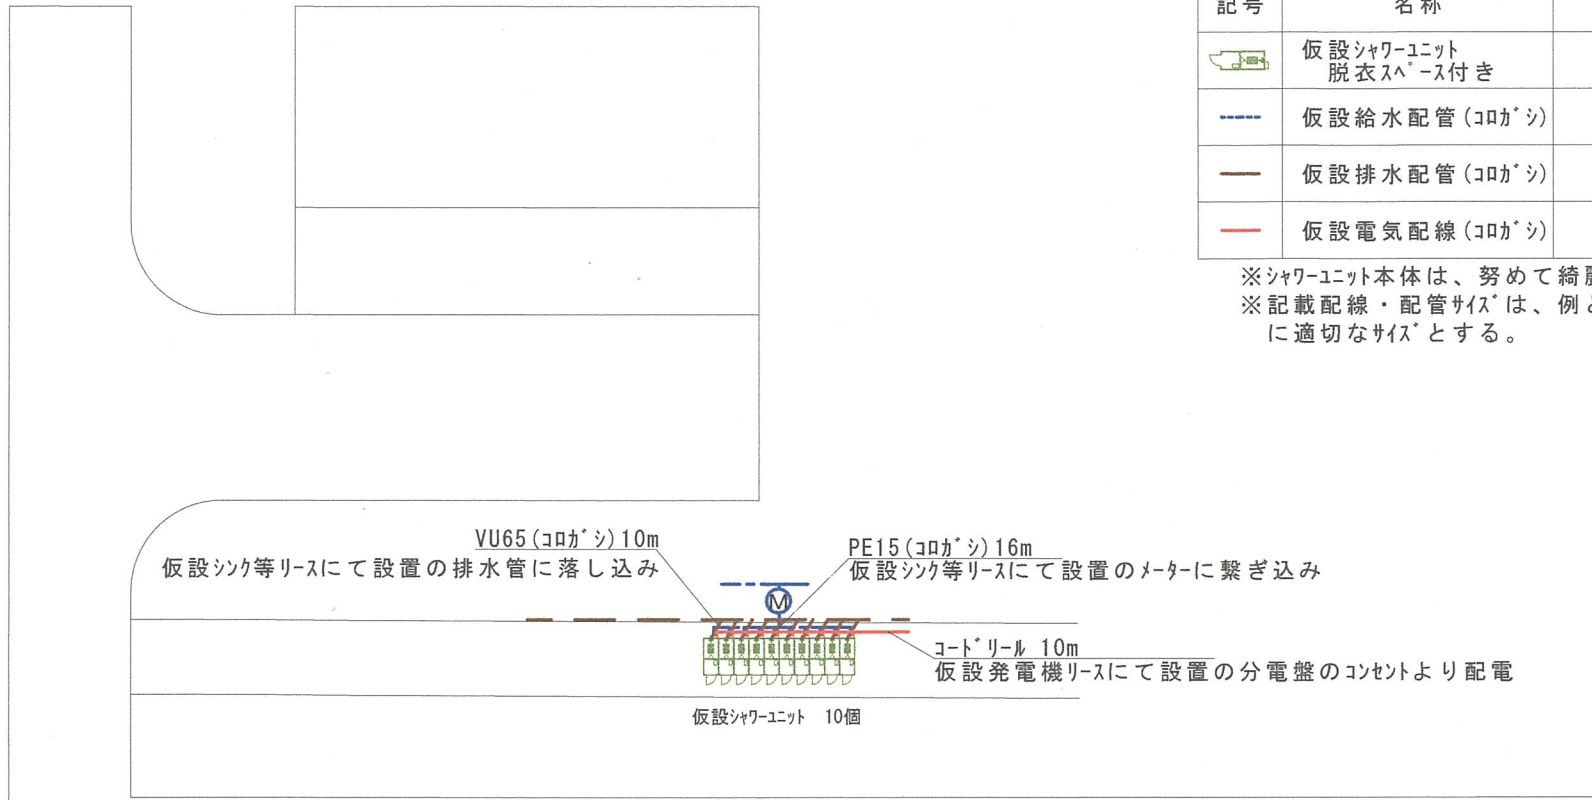

| | | | | | |
|---------|-------------------|-------|--------|------|-----|
| 件名 | 健軍駐屯地ユニットシャワー等リース | | | | |
| 図面名称 | 仮設シャワーユニット給排水等配置図 | | | | |
| 縮尺 | — | 作成年月日 | 4.9.25 | 図面番号 | 3/3 |
| 西部方面総監部 | | | | | |