



小郡駐屯地 1 1 2 号建物 ウインドエアコンリース

件名	小郡駐屯地 1 1 2 号建物ウインドエアコンリース					
図面名称	表紙					
縮尺	—	図面番号	1 / 3	作成年月日	令和 6 年 4 月 8 日	
業務隊長	管理科長	営繕班長	管財主任	電気係長	施設管理	作成者
陸上自衛隊 小郡駐屯地業務隊 管理科						

仕 様 書

- 件 名
小郡駐屯地 1 1 2 号建物ウインドエアコンリース
- 場 所
福岡県小郡市小郡 2 2 7 7 陸上自衛隊 小郡駐屯地
- 適用範囲
本仕様書は、小郡駐屯地で実施する「小郡駐屯地 1 1 2 号建物ウインドエアコンリース」について適用する。
- 概 要
ウインドエアコンリース(100V 700W以下) 87台
- リース期間
令和6年6月24日より令和6年11月1日
- 一般事項
 - 空調機の運搬、補償、搬入及び搬出については、受注者実施するものとする。
 - 細部搬入位置等については、現地において監督官の指示に従うものとする。
 - リース期間中における機器の故障等(官側における過失を除く)については、受注者側において早急に修理又は代替品等の措置を行う。

件 名	小郡駐屯地 1 1 2 号建物ウインドエアコンリース				
図面名称	仕様書				
縮 尺	—	図面番号	2 / 3	作成年月日	令和6年4月8日
陸上自衛隊 小郡駐屯地業務隊 管理科					

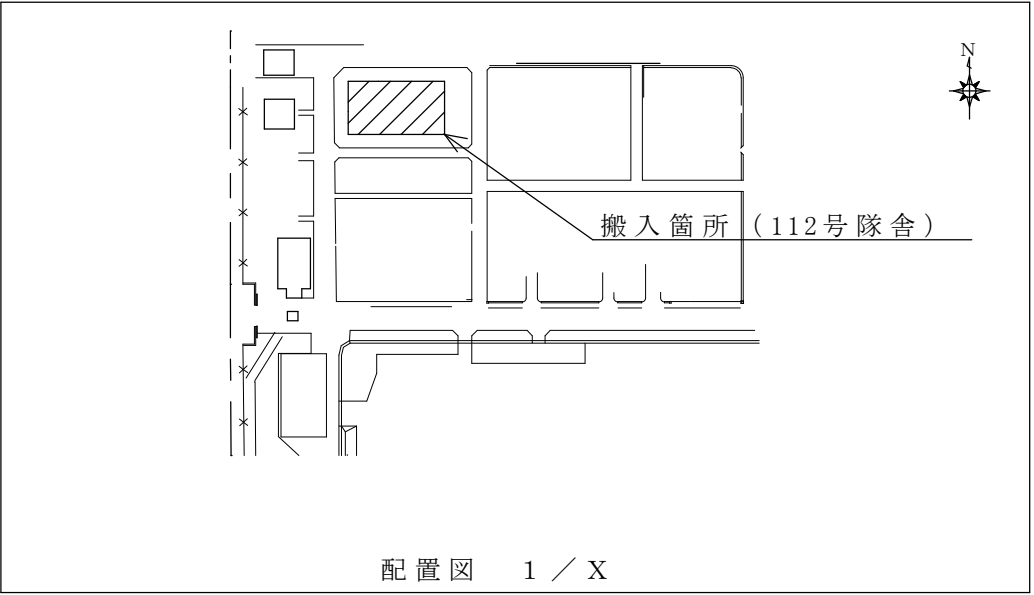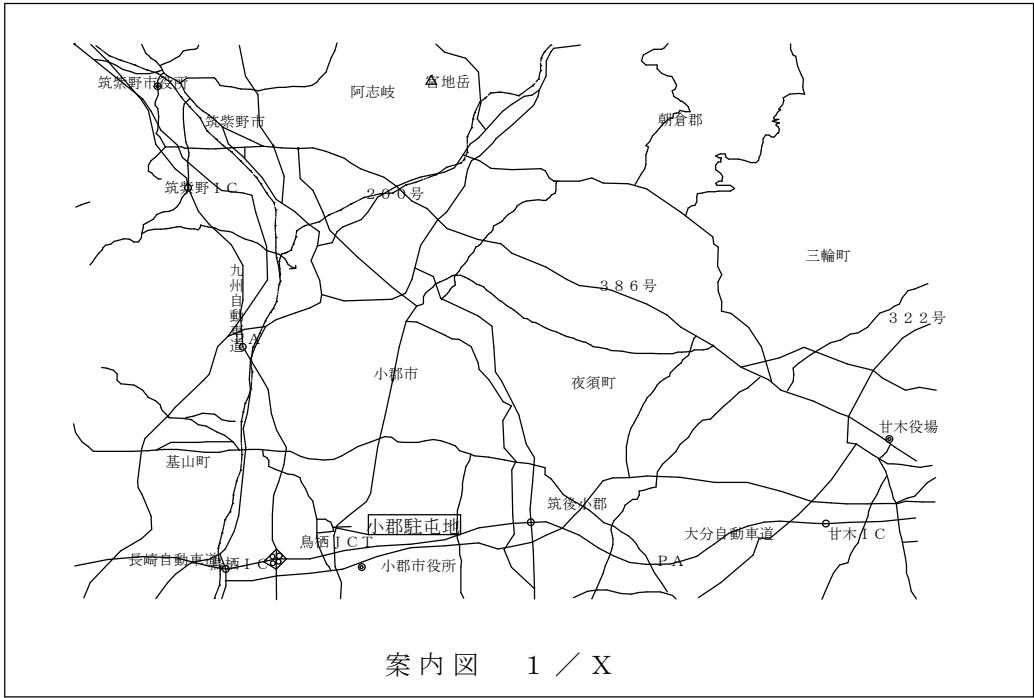

件名	小郡駐屯地 112号建物 ウインドエアコン リース				
図面名称	仕様書、案内図、配置図				
縮尺	—	図面番号	3 / 3	作成年月日	令和6年4月8日
陸上自衛隊 小郡駐屯地業務隊 管理科					