

自動車教習所アスファルト 舗装補修工事

件名	自動車教習所アスファルト舗装補修工事						
図面名称	表紙						
縮尺	—	図面番号	1 / 3	作成年月日	令和6年4月1日		
業務隊長	管理科長	営繕班長	管財	施設管理	作成者		
陸上自衛隊 小郡駐屯地業務隊 管理科							

仕 様 書

1 工事件名
自動車教習所アスファルト舗装補修工事

2 場 所
福岡県小郡市大保 1 6 5 3 小郡訓練場 自動車教習所

3 概 要

- (1) 舗装版切断 6.9 7.7 m²
- (2) 既設アスファルト舗装撤去 1, 1.0 4 m²
- (3) 既設コンクリート舗装撤去 3.8 9 m²
- (4) 下層路盤新設 1, 3.0 8 m²
- (5) 上層路盤新設 1, 1.0 8 m²
- (6) アスファルト舗装新設(基層) 1, 1.0 8 m²
- (7) アスファルト舗装新設(表層) 1, 1.0 8 m²
- (8) 区画線(幅1.5 c m) 1, 5.9 8 m
- (9) 区画線(幅2.0 c m) 3.8 8 m
- (10) 区画線(幅4.5 c m) 1.0 0 m
- (11)

4 施工しない日及び時間帯

- (1) 施工しない日 日曜日及び祝日。ただし、別に定める場合はこの限りではない。
- (2) 原則、工しない時間帯 5時から午前8時15分まで。ただし、別に定める場合はこの限りではない。



5 一般事項

- (1) 制本工事は、本工事当日前に、特記仕様書及び本設計書に示す事項を遵守し、かつ、本設計書の規定に従って実施することとする。
- (2) 搬流工事は、写真以外の責任を全うし、かつ、本設計書の規定に従って実施することとする。
- (3) 搬流工事は、写真以外の責任を全うし、かつ、本設計書の規定に従って実施することとする。
6 特記事項

- (1) 特記事項は、次に示すものとし、同等品以上とする。
- (2) 特記事項は、次に示すものとし、同等品以上とする。
- (3) 特記事項は、次に示すものとし、同等品以上とする。
- (4) 特記事項は、次に示すものとし、同等品以上とする。
- (5) 特記事項は、次に示すものとし、同等品以上とする。
- (6) 特記事項は、次に示すものとし、同等品以上とする。


- (7) 官側の電気・水道は使用できないものとする。設計書を提出すること。その他監
- (8) 指 示する事項は、事前速やかに提出する。8月21日までとする。
- (9) 指 示する事項は、事前速やかに提出する。8月21日までとする。
- (10) 指 示する事項は、事前速やかに提出する。8月21日までとする。
- (11) 指 示する事項は、事前速やかに提出する。8月21日までとする。

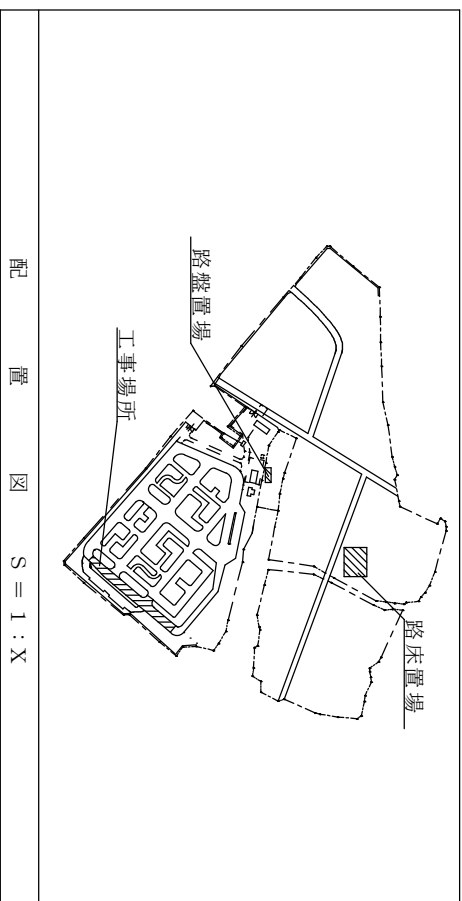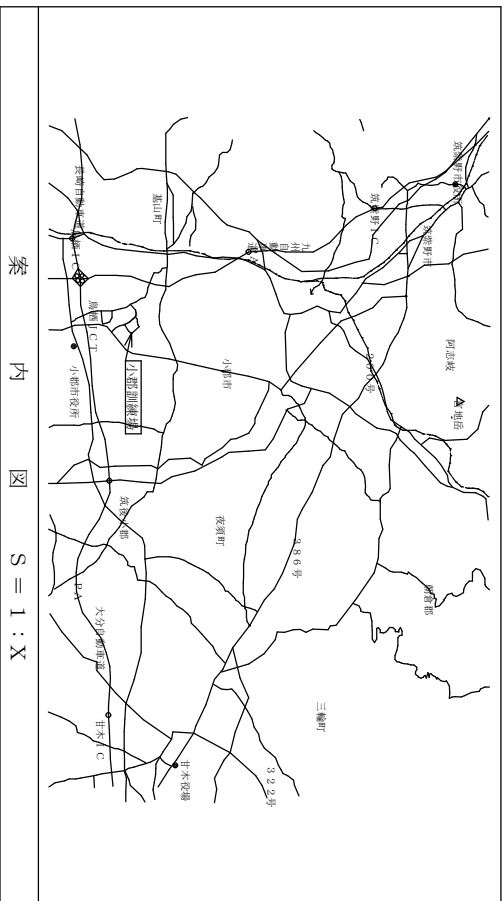


件名	自動車教習所アスファルト舗装補修工事				
図面名称	仕様書・案内図・配置図				
図面縮尺	図示	図面番号	2 / 3	作成年月日	令和6年4月1日
陸上自衛隊 小郡駐屯地業務隊 管理科					

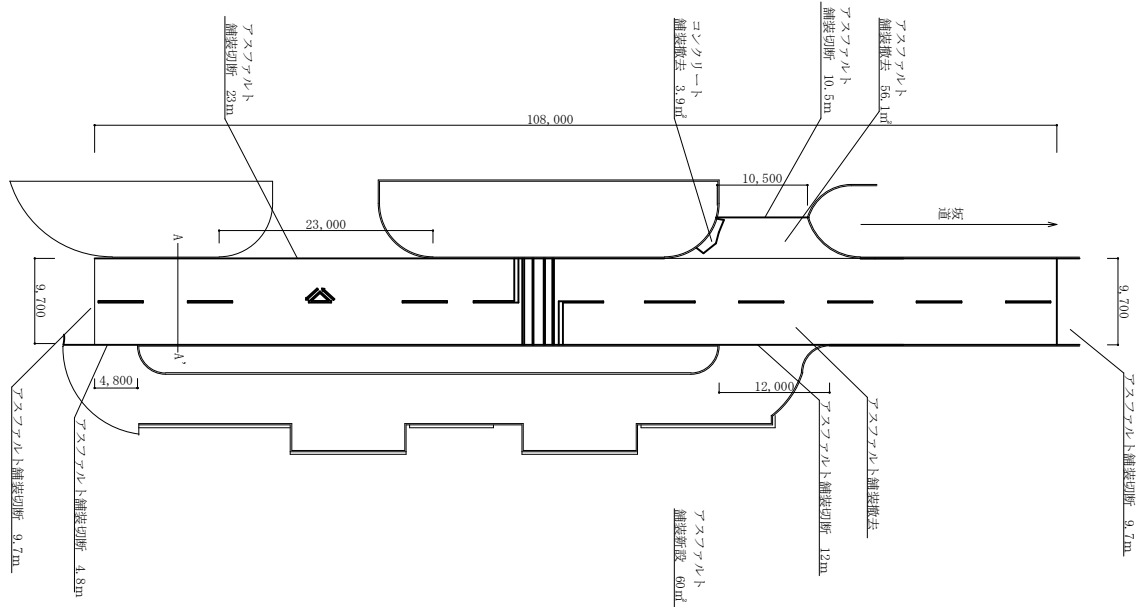


補修前平面図 S = 1 : 6000

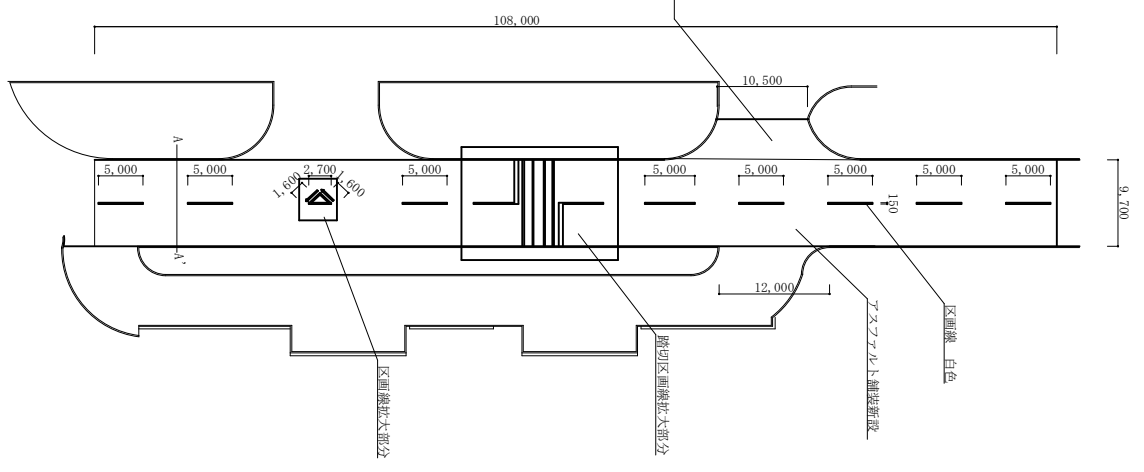


補修後平面図 S = 1 : 6000

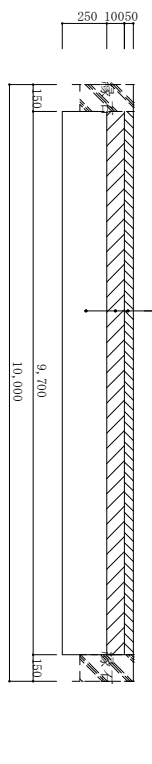


A-A' 補修前標準舗装断面詳細図 S = 1 : 30

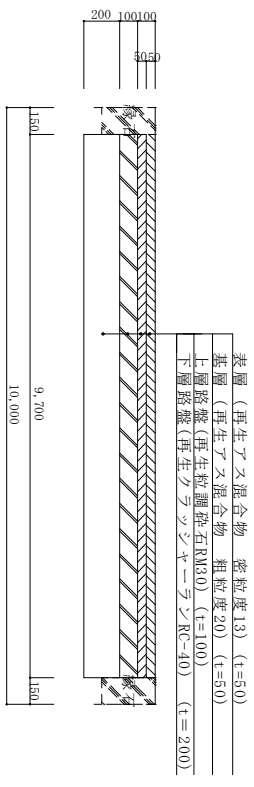

A-A' 補修後標準舗装断面詳細図 S = 1 : 30

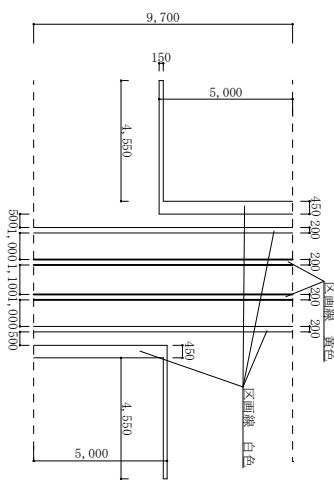

路切区画線拡大部分 S = 1 : 2000

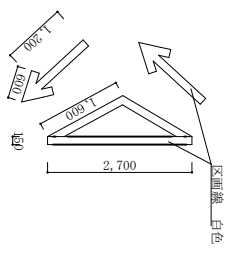

区画線拡大部分 S = 1 : 1000

件名	自動車教習所アスファルト舗装補修工事		
図面名称	平面図、標準舗装断面詳細図、拡大部分		
縮尺	図示	図面番号	3 / 3
		作成年月日	令和6年4月1日
陸上自衛隊 小郡駐屯地業務隊 管理科			