







# 太刀洗通信所空調機リース

件名	太刀洗通信所空調機リース				
図面名称	表紙				
縮尺	—	図面番号	1 / 4	作成年月日	令和6年4月24日
業務隊長	管理科長	営繕班長	管財主任	工事企画	作成者
					
陸上自衛隊 小郡駐屯地業務隊 管理科					

# 仕 様 書

- 1 件 名  
太刀洗通信所空調機リース
- 2 場 所  
福岡県朝倉郡筑前町下高場字市沼 1 3 7 6 - 2 太刀洗通信所 (A 地区)
- 3 適用範囲  
本仕様書は、太刀洗通信所で実施する「太刀洗通信所空調機リース」について適用する。
- 4 概 要
- (1) 2 1 号建物空調機リース (床置き形 3 馬力)
    - (ア) 室外機 (1 台)
    - (イ) 室内機 (1 台)
    - (ウ) 据付け、撤去 (1 式)
    - (エ) 窓加工(フリーパネル設置) (1 箇所)
    - (オ) 配管・ドレンアップ・電源工事 (1 式)
  - (2) 2 1 号建物空調機リース (床置き形 5 馬力)
    - (ア) 室外機 (1 台)
    - (イ) 室内機 (1 台)
    - (ウ) 据付け、撤去 (1 式)
    - (エ) 窓加工(フリーパネル設置) (1 箇所)
    - (オ) 配管・ドレンアップ・電源工事 (1 式)
  - (3) 2 1 号建物空調機リース (床置き形 5 馬力)
    - (ア) 室外機 (1 台)
    - (イ) 室内機 (1 台)
    - (ウ) 据付け、撤去 (1 式)
    - (エ) 窓加工(フリーパネル設置) (1 箇所)
    - (オ) 配管・ドレンアップ・電源工事 (1 式)
  - (4) 2 1 号建物空調機リース (床置き形 3 馬力)
    - (ア) 室外機 (1 台)
    - (イ) 室内機 (1 台)
    - (ウ) 据付け、撤去 (1 式)
    - (エ) 窓加工(フリーパネル設置) (1 箇所)
    - (オ) 配管・ドレンアップ・電源工事 (1 式)
  - (5) 2 1 号建物空調機リース (床置き形 3 馬力)
    - (ア) 室外機 (1 台)
    - (イ) 室内機 (1 台)
    - (ウ) 据付け、撤去 (1 式)
    - (エ) 窓加工(フリーパネル設置) (1 箇所)
    - (オ) 配管・ドレンアップ・電源工事 (1 式)

件 名	太刀洗通信所空調機リース				
図面名称	仕様書 ( 1 )				
縮 尺	-	図面番号	2 / 4	作成年月日	令和 6 年 4 月 2 4 日
陸上自衛隊 小郡駐屯地業務隊 管理科					

5 リース期間

令和6年6月17日～令和6年10月31日


6 一般事項

- (1) 本役務は仕様書の他、関係諸法規を遵守し実施する。
- (2) 写真は、取付前・取付後・撤去後・主要な作業段階毎及び監督官の指示する箇所を撮影し、写真帳に整理後、2部提出すること。尚、写真データについては確実に消去するものとする。
- (3) 据付作業中、他の箇所に破損等を及ぼした場合は、受注者の責任において速やかに現状復旧するものとする。
- (4) 作業中の安全管理には十分留意し、事故等が発生しないように万全を期す。
- (5) 本仕様書及び作業に際し疑義を生じた場合は、監督官と協議した後、実施する。
- (6) 施工上、当然必要と思われる事項は、本仕様書に記載なくとも監督官の指示により業者負担で実施すること。


7 特記事項

- (1) 空調機の運搬、補償、据付け、配管・電源工事及び撤去は、受注者において実施するものとする。細部設置位置等については、現地において監督官の指示に従うものとする。
- (2) 据付作業は、監督官と十分調整しリース期間前日に試運転まで完了させるものとする。
- (3) 電源工事において、ケーブル露出部はPF管等で保護すること。
- (4) 使用終了後、受注者は11月8日までに撤去すること。
- (5) 作業終了後、監督官の指示する書類を速やかに提出すること。

件名	太刀洗通信所空調機リース				
図面名称	仕様書(2)				
縮尺	—	図面番号	3 / 4	作成年月日	令和6年4月24日
陸上自衛隊 小郡駐屯地業務隊 管理科					

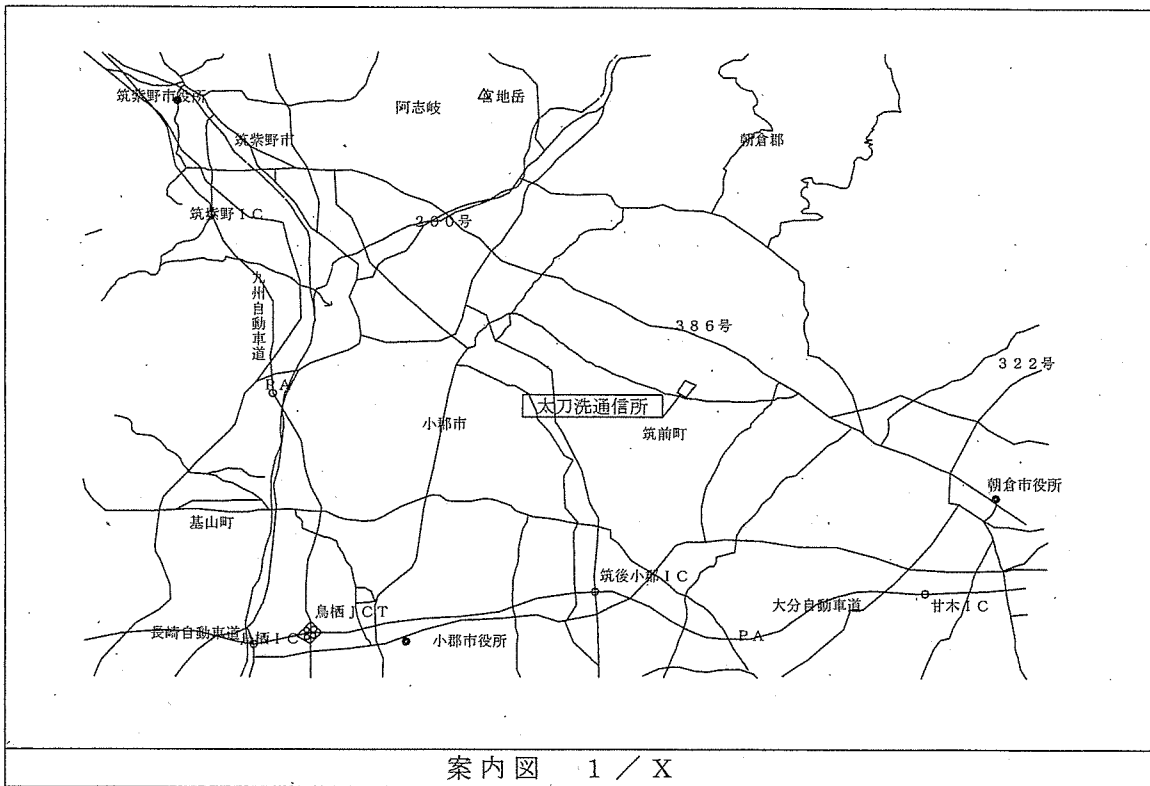

案内図 1 / X

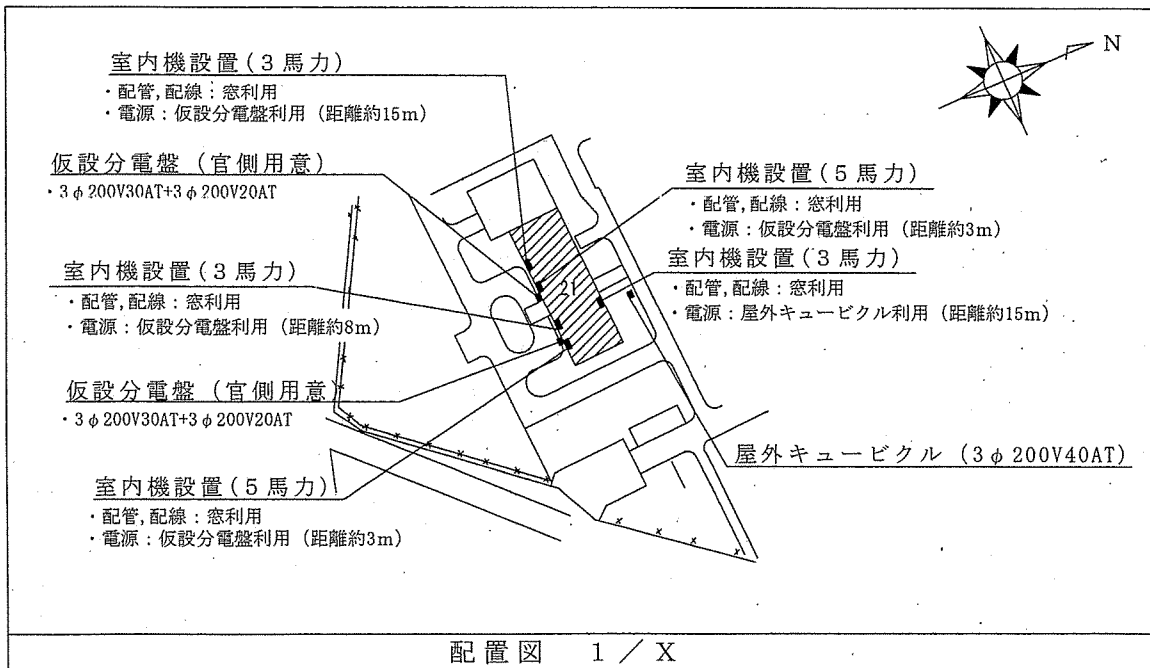

配置図 1 / X

件名	太刀洗通信所空調機リース				
図面名称	案内図、配置図				
縮尺	—	図面番号	4 / 4	作成年月日	令和6年4月24日
陸上自衛隊 小郡駐屯地業務隊 管理科					