

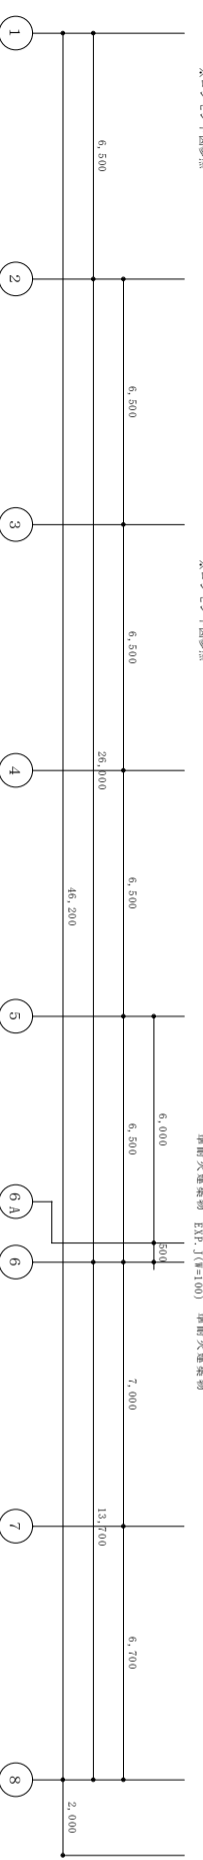


(単位: mm)

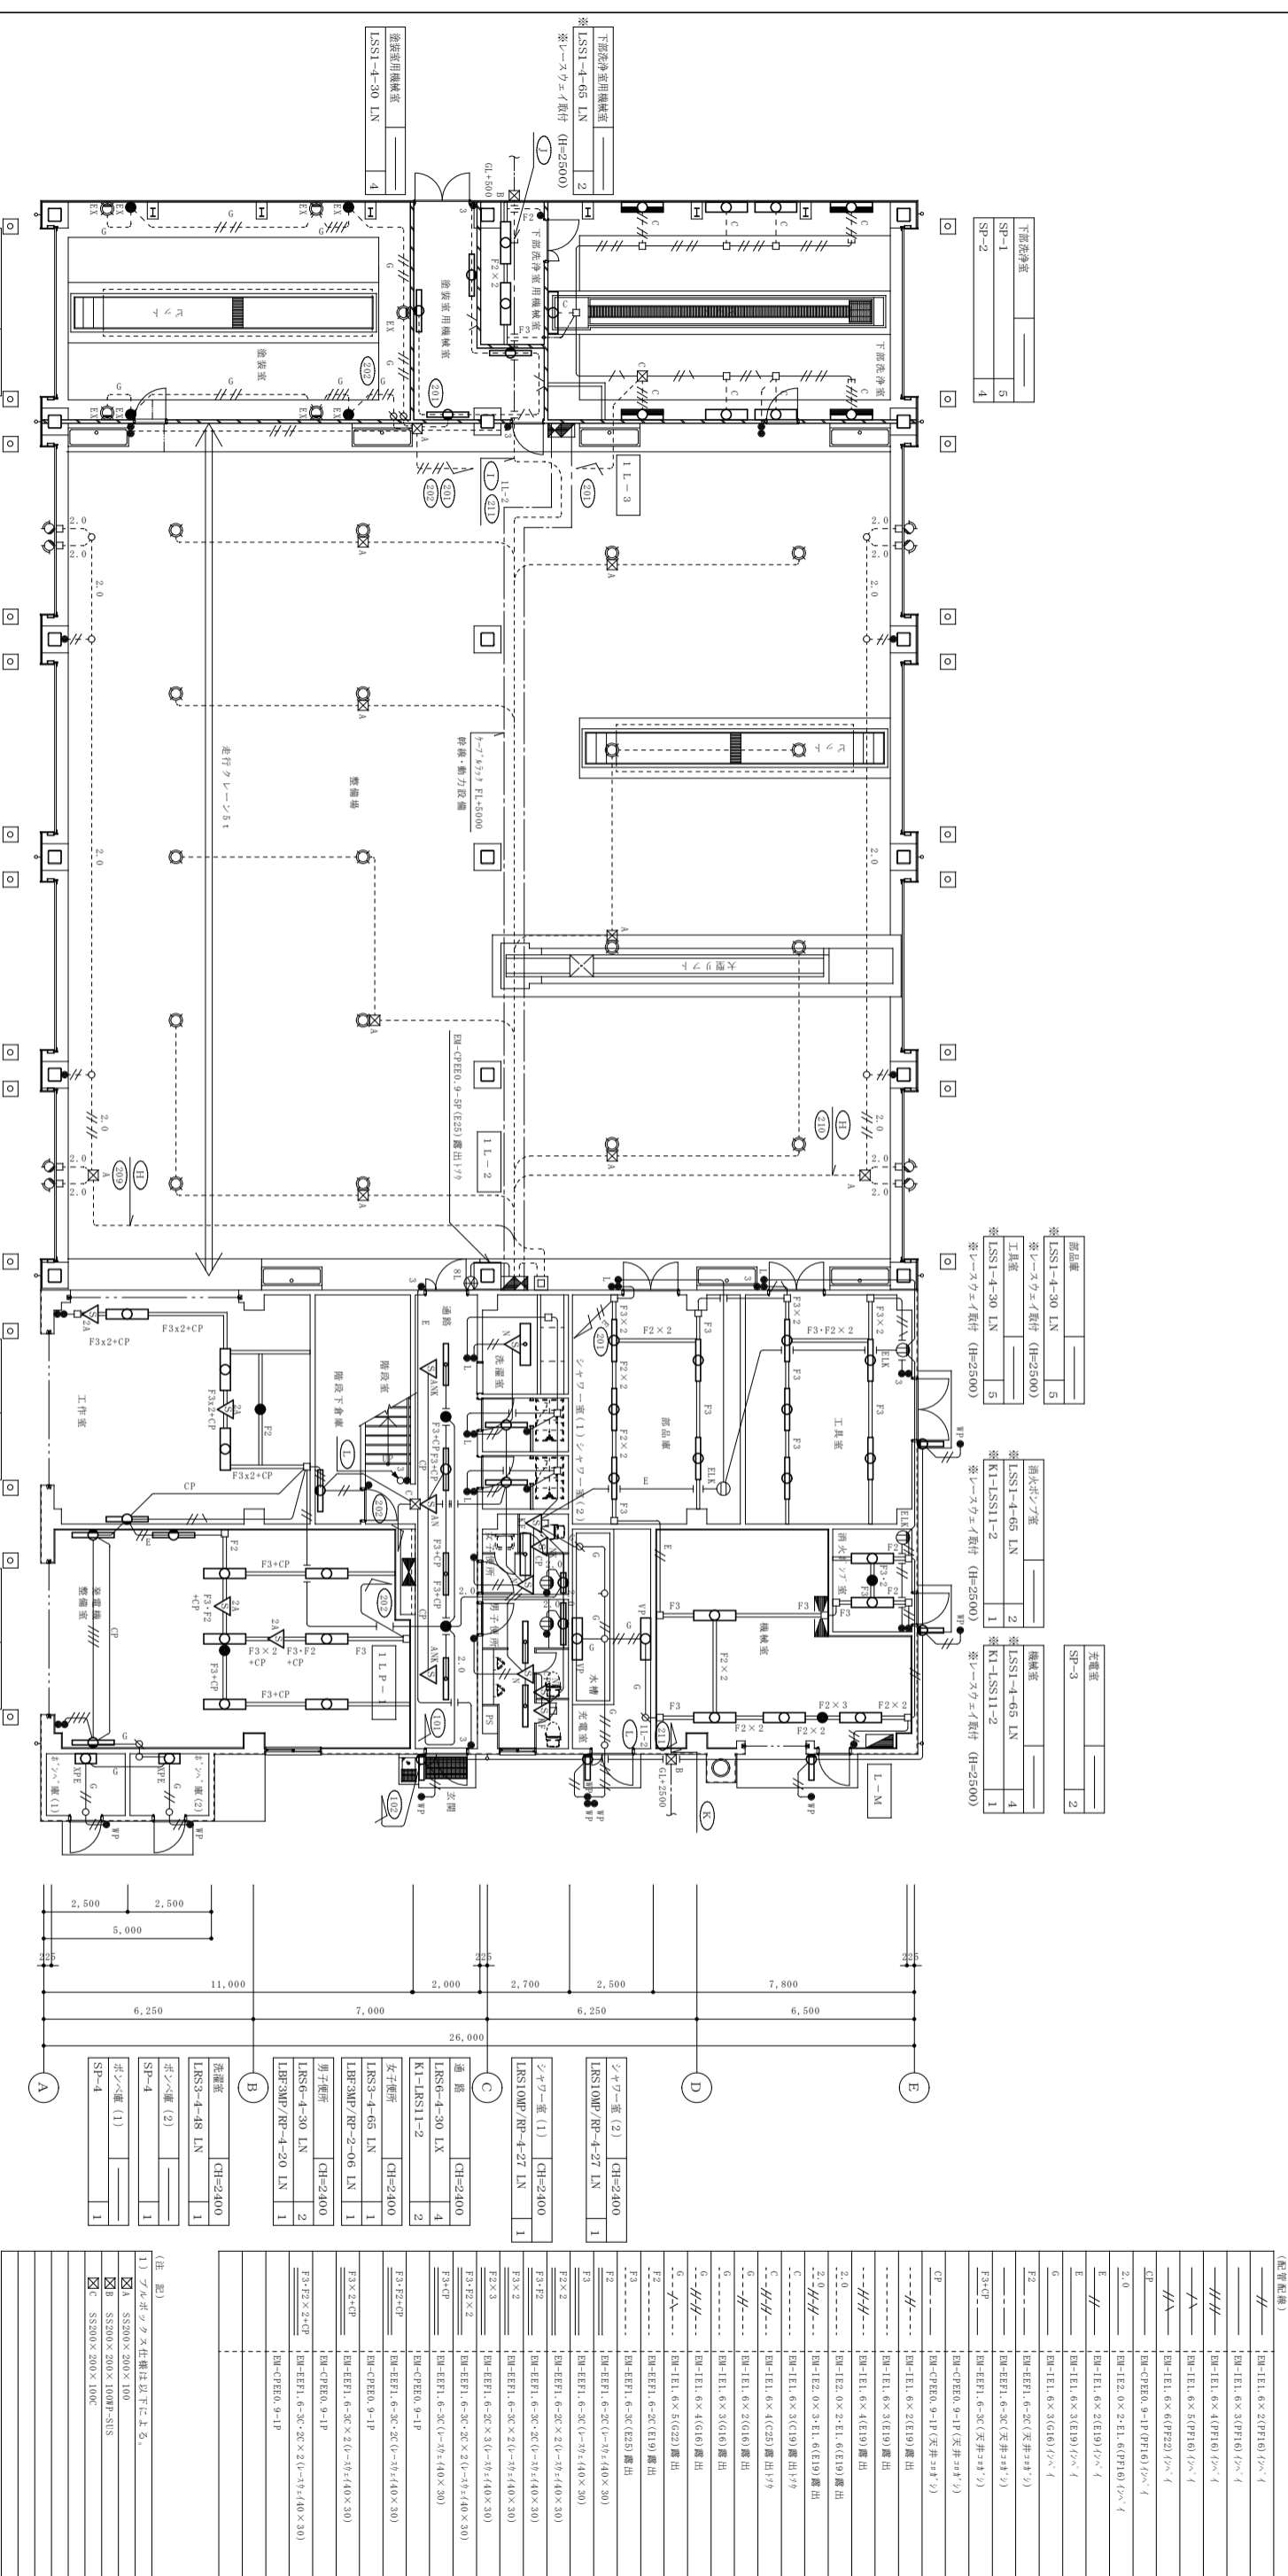

- 部品庫
※LSS1-4-30 LN 5
※ルーアウェイ付付 (H=2500)
※LSS1-4-30 LN 5
※ルーアウェイ付付 (H=2500)
- 器具庫
※LSS1-4-65 LN 2
※KI-LSS11-2
※ルーアウェイ付付 (H=2500)
※ルーアウェイ付付 (H=2500)
- 充電室
SP-3 2
- 下階脱出室
SP-1 5
SP-2 4
- 階段下倉庫
※LSS1-4-48 LX 3
※LSS1-4-30 LX 1
※KI-LSS11-3 1
※ルーアウェイ付付 (H=2500)
- 作業室
※LSS1-4-48 LX 3
※LSS1-4-30 LX 3
※KI-LSS11-3 1
※ルーアウェイ付付 (H=2500)
- 作業室
※LSS1-4-48 LX 3
※LSS1-4-30 LX 3
※KI-LSS11-3 1
※ルーアウェイ付付 (H=2500)
- 作業室
※LSS1-4-30 LN 1
※ルーアウェイ付付 (H=3000)

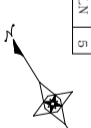

記号	仕様
1	※ルーアウェイ付付 (H=2500)
2	※ルーアウェイ付付 (H=2500)
147号建物1階電灯設備平面図 (改修後) S=1:200

工事件名	147号建物他照明設備改修工事		
図面名称	147号建物1階電灯設備平面図 (改修後)		
縮尺	図示	作成年月日	6.4.24
図面番号	3/11		
大村駐屯地業務隊 管理科営繕班			