








プールタイル等補修

件名	プールタイル等補修					図面番号	1 / 4
図面名称	表紙						
業務隊長	管理科長	科付専門官	給排水係長	施設管理	管財	工事企画	
							
えびの駐屯地業務隊 管理科 営繕班					作成月日	6.3.26	

仕 様 書

- 1 件 名 : プールタイル等補修
- 2 場 所 : 宮崎県えびの市大字大河平4455-1 陸上自衛隊えびの駐屯地
- 3 概 要 : 駐屯地プール周りのカラー平板舗装及びプール内の塗装・タイル張替えを実施する。

4 一般共通事項

- (1) 本工事は、本仕様書・図面に記載無き事項及び用語の定義については、以下によるものとする。


【国土交通省大臣官房官庁営繕部監修】

- ・土木工事共通仕様書 (最新版)
- ・土木工事積算基準 (最新版)
- ・メーカー施工基準


- (2) 本仕様書・図面に記載なき事項については係官と調整し、当然実施すべき事項は、請負者の負担において実施するものとする。
- (3) 写真は、施工前、完成後、各工程毎及び材料搬入状況等を撮影し写真帳(A4)に整理し提出すること。
- (4) 工事場所及び指定された場所以外の無断立入り及び写真撮影は禁止する。
- (5) 請負者は、現場代理人を指名し関係法令に従って現場の管理に当たらせ、関係者の監督及び火災・盗難等の災害防止に十分な注意を払わせる。現場においては常に整理整頓を行う。また、災害等においては自らの責に任ずるものとする。
- (6) 隊員若しくは部外者等に損害を与えた場合または施設等を破損した場合で、その原因が本工事に関わりと認められた場合、請負者が補償・賠償の責を負うものとする。
- (7) 本工事に使用する材料は、再使用品を除き全て新品とし監督官の検査を受け、合格品を使用するものとする。
- (8) 本工事に必要な電気及び水は請負者が負担するものとする。なお、官側の電気及び水を使用する場合は監督官の承認後使用すること。その際は後日料金を徴収するものとする。
- (9) 本工事で発生する発生材は、請負業者の責任において駐屯地外へ搬出のうえ、適正に処分しマニフェスト(E票)の写しを提出するものとする。
- (10) 請負者は作業開始前に危険予知活動(KY・TBM)を実施し、安全管理を徹底するものとする。
- (11) その他疑義が生じた場合は、監督官と調整の上実施するものとする。

5 特記事項

- (1) カラー平板は、□300×300×t60を使用し、色は灰色系と青色系の2色を選定し、監督官の承認を受けたのちに施工するものとする。
- (2) プール内塗装は、プール用塗料(青系)を選定し、監督官の承認を受けたのちに施工するものとする。
- (3) プール外部塗装は、コンクリート用塗料(茶系)を選定し、監督官の承認を受けたのちに施工するものとする。

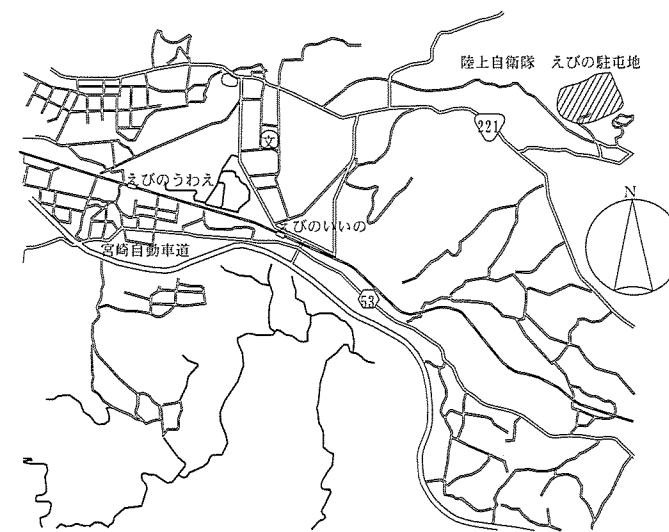


案内図 S=1:X

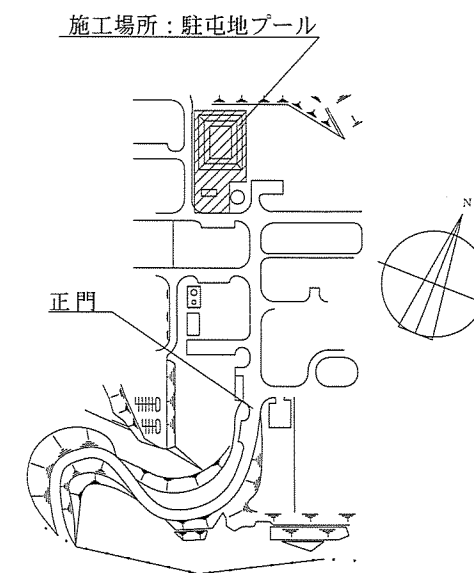


配置図 S=1:X

件名	プールタイル等補修		
図面名称	図示		
縮尺	図示	作成年月日	6.3.26
		図面番号	2 / 4
えびの駐屯地業務隊 管理科 営繕班			

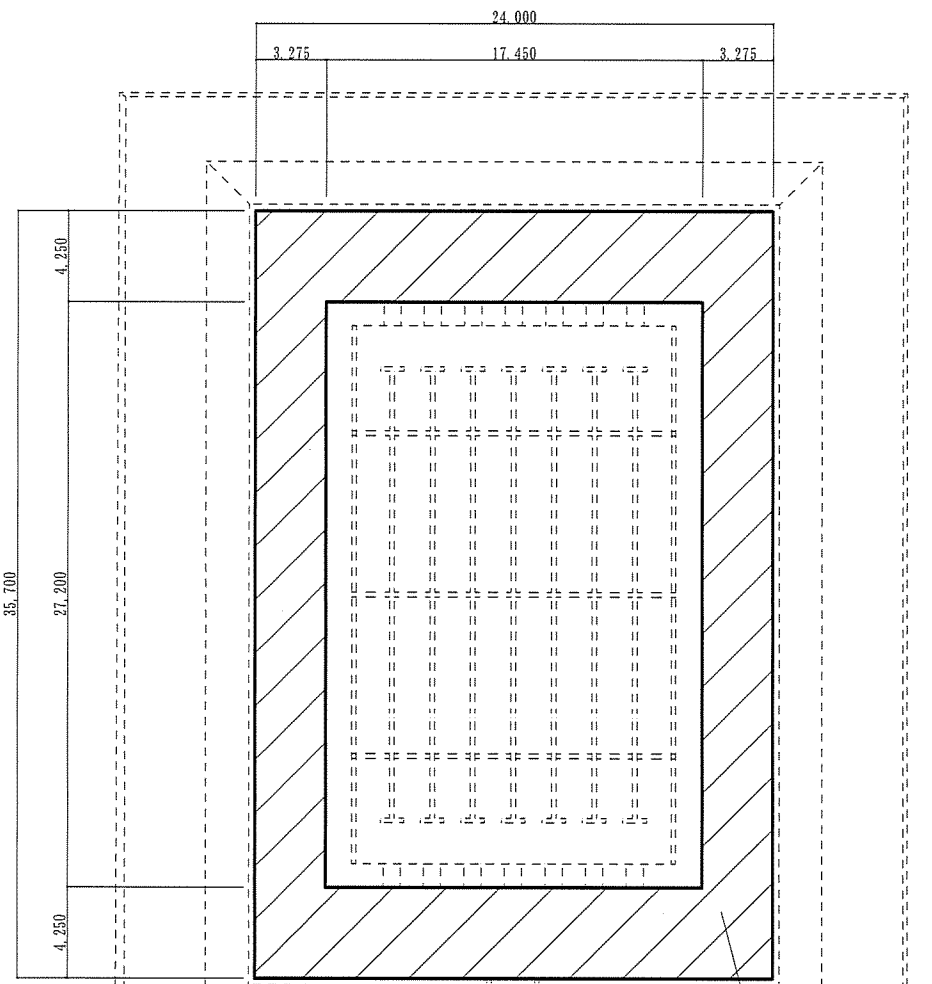


構内舗装撤去図 縮尺1:350

コンクリートプレート撤去 (382.16m)

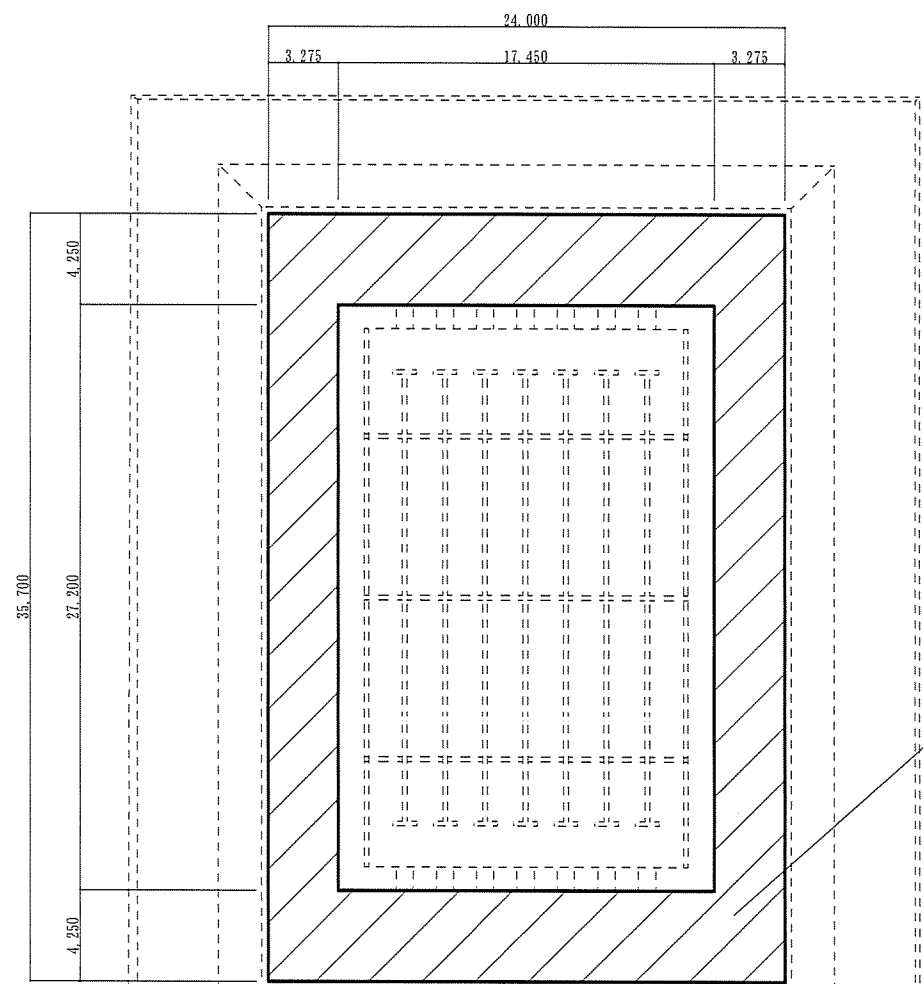


構内舗装施行図 縮尺1:350

カラー平板舗装施工 (382.16m)
 平板タイプ 300×300×60
 (色: グレー系、ブルー系の2色を使用)

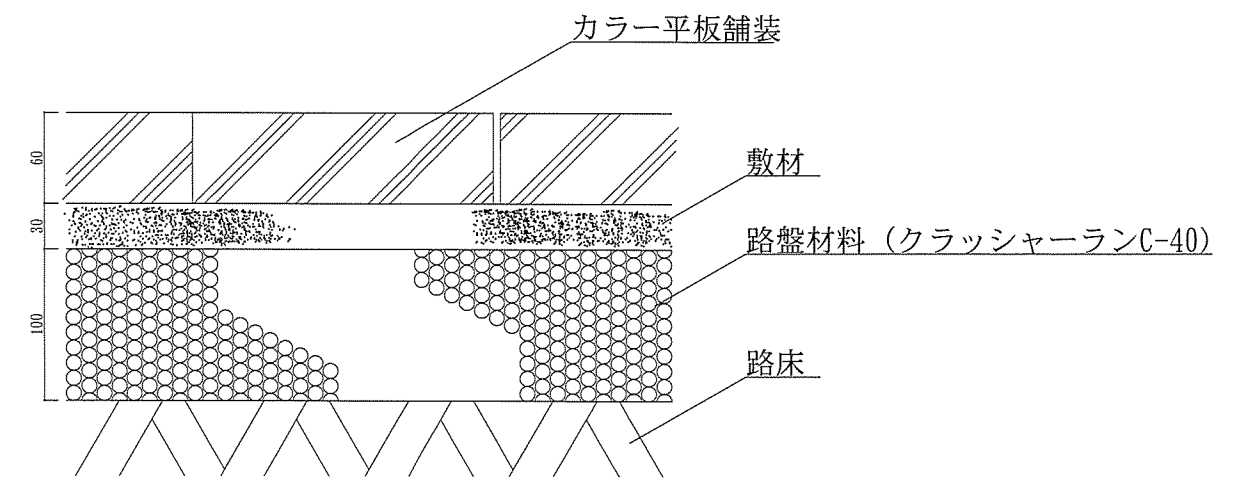


断面詳細図 縮尺1:5

件名	プールタイル等補修		
図面名称	撤去図		
縮尺	示作成年月日	6.3.26	図面番号3/4
えびの駐屯地業務隊 管理科 営繕班			

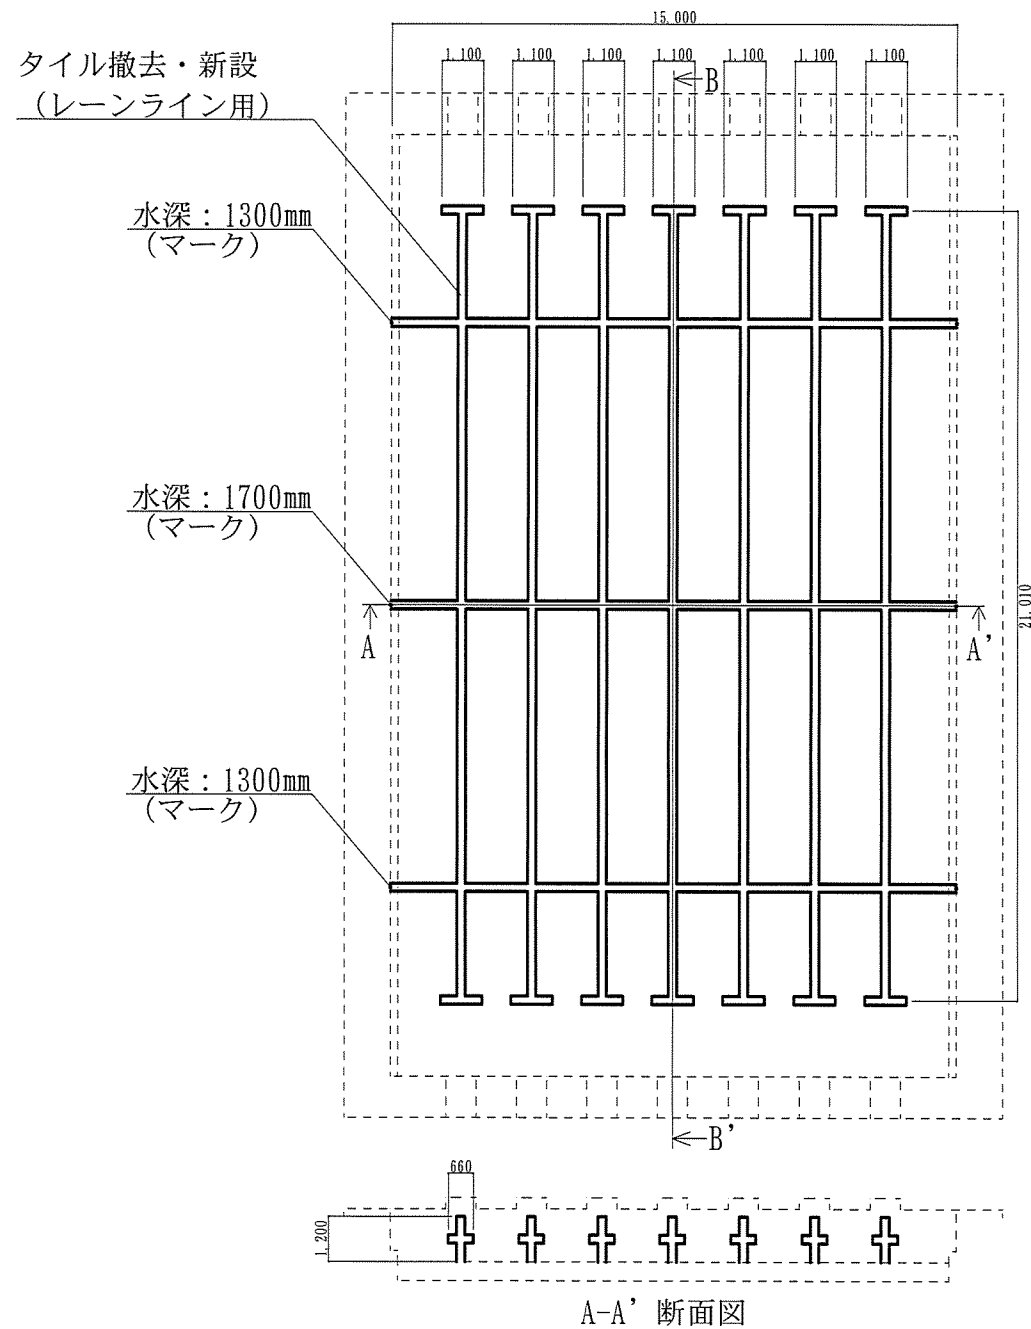

タイルサイズ：□110×110
 タイル線幅：220mm (タイル2枚使用)
 タイル総延長：242,100mm
 タイル総面積：53.262㎡

タイル撤去・新設図 縮尺1：200

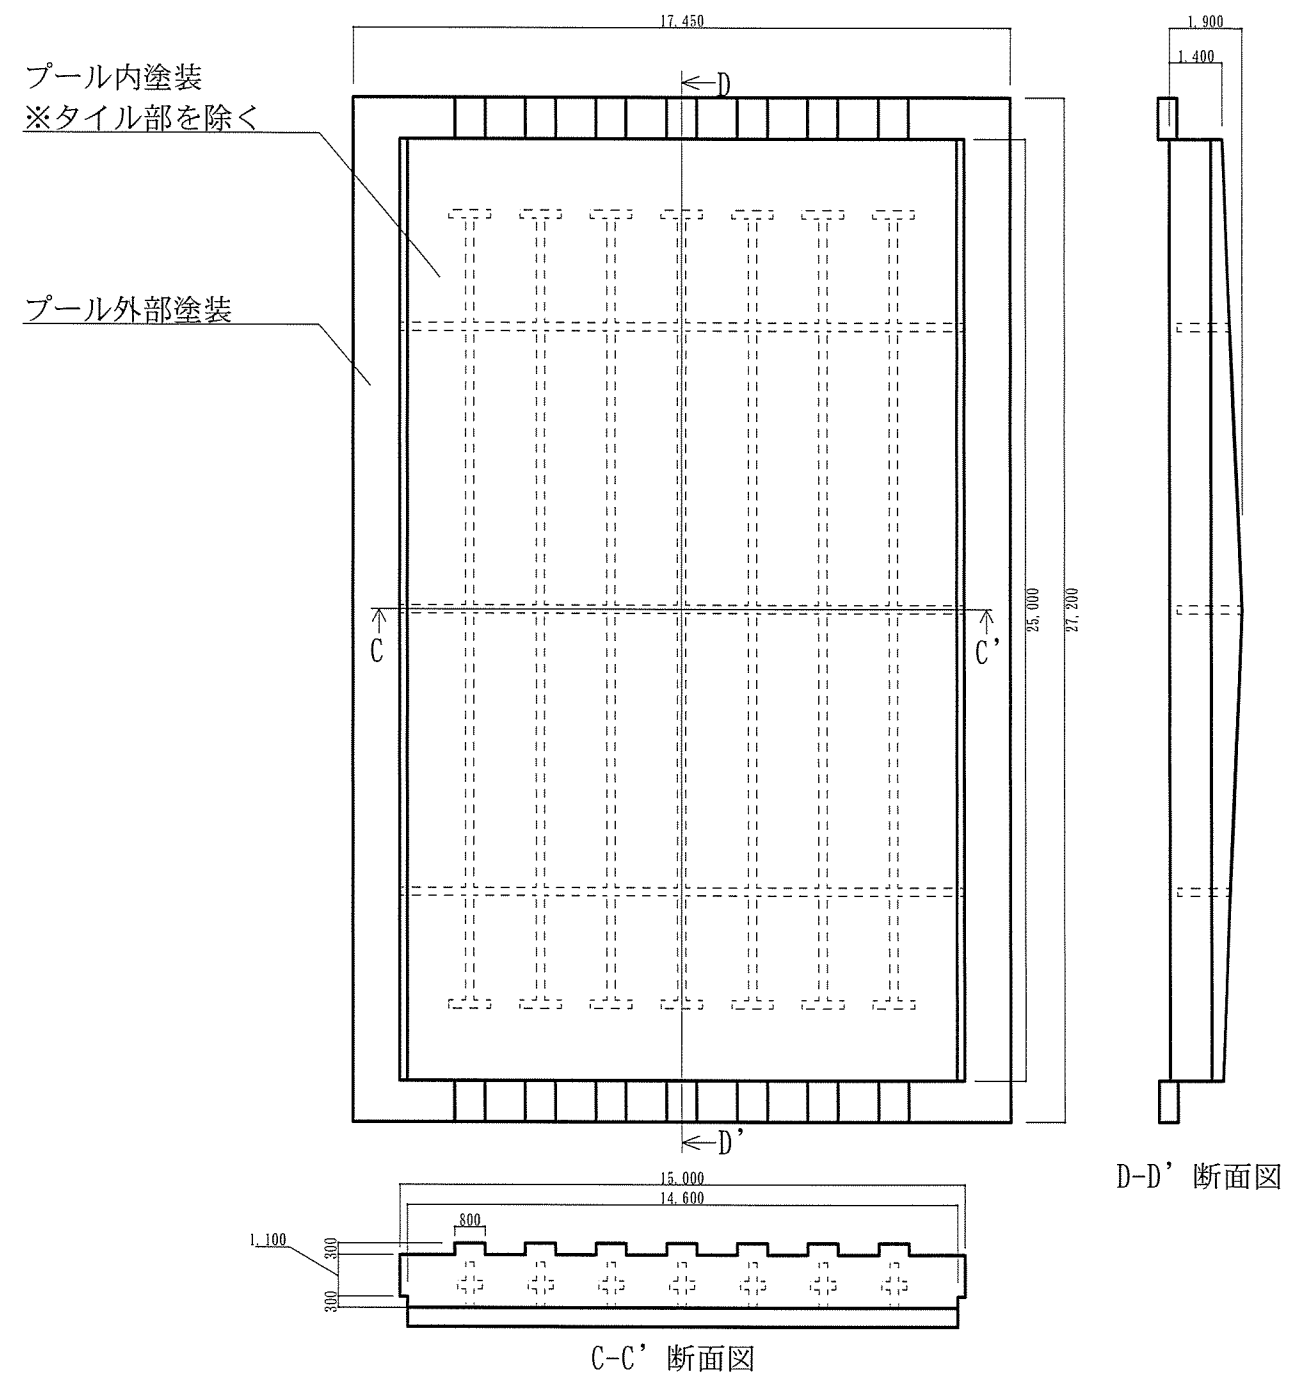

プール内総面積：502.62㎡
 タイル総面積：53.218㎡
 プール内塗装面積：449.402㎡
 プール外部塗装面積：119.22㎡

塗装図 縮尺1：200

件名	プールタイル等補修		
図面名称	図示		
縮尺	示作成年月日	6.3.26	図面番号
			4 / 4
えびの駐屯地業務隊 管理科 営繕班			