



洗車場平面図 1/150

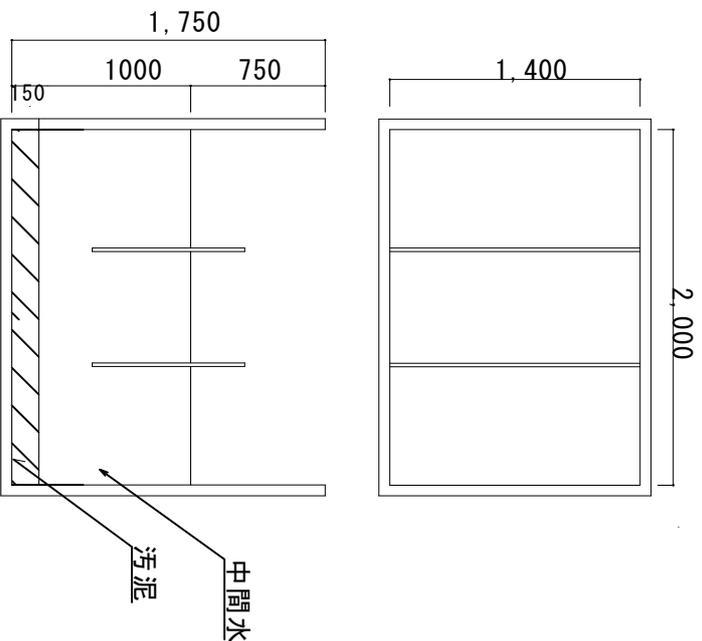

油分離槽詳細図 1/30

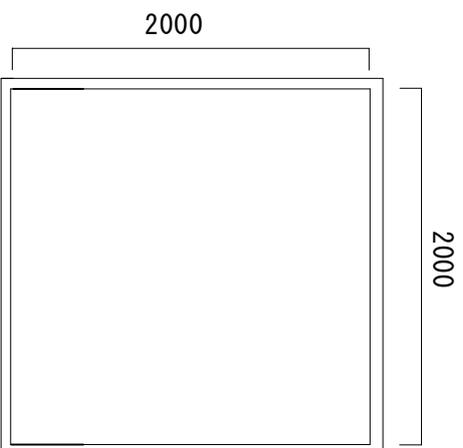

汚泥升詳細図 1/30

件名	川内演習場油分離槽清掃		
図面名	油分離槽詳細図	作成年月日	令和6年2月19日
縮尺	各図	図面番号	3/3
所属	陸上自衛隊 川内駐屯地業務隊 管理科		