



特記：室内機エアフィルター（8台）の清掃を受注者側の負担で実施するものとする。

7 警備所機器配置図 S=1/200

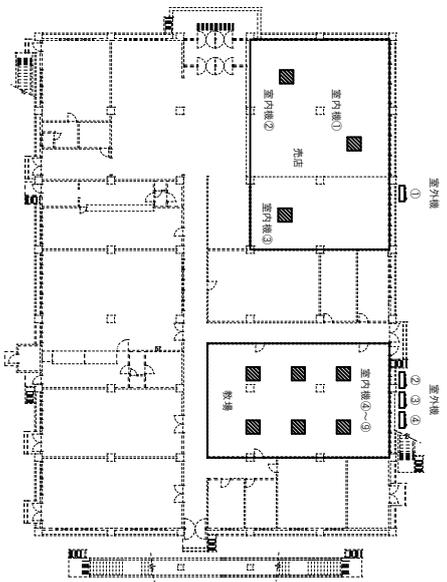


特記：室内機エアフィルター（9台）の清掃を受注者側の負担で実施するものとする。

4 厚生センター1階機器配置図 S=1/400

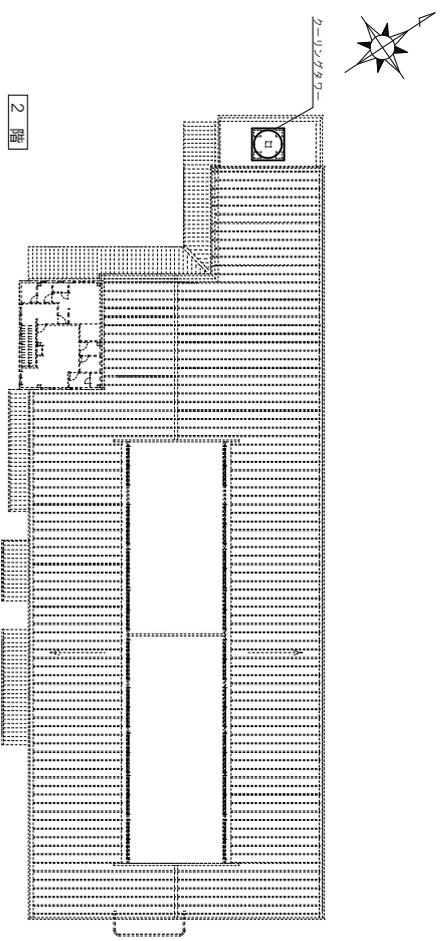

2 階

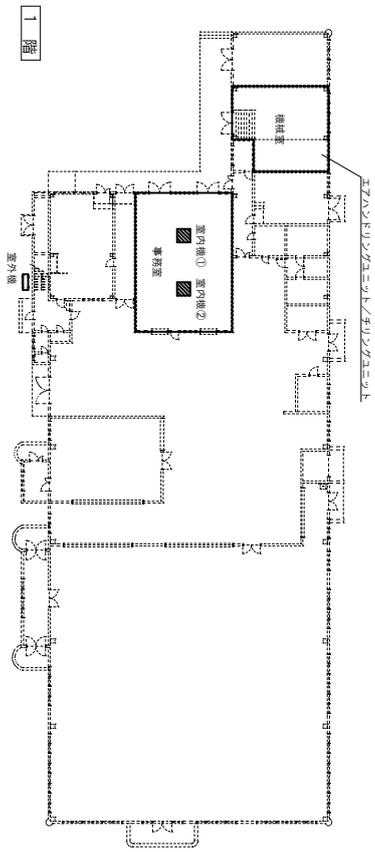

特記：室内機エアフィルター（2台）の清掃を受注者側の負担で実施するものとする。

9 食堂・厨房機器配置図 S=1/500

件名	都城駐屯地空調機保守点検	図面No.	4/11
図名	各施設機器配置図①	縮尺	図示
	陸上自衛隊 都城駐屯地業務隊	図日	令和6年4月