




3 階

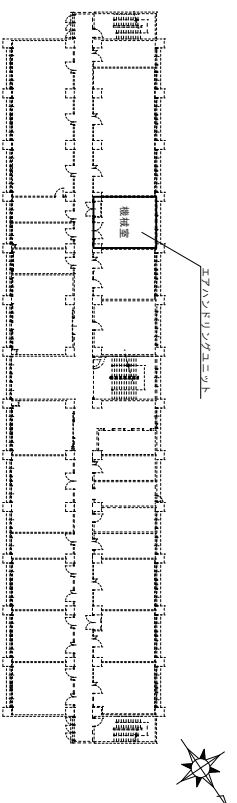


8 階

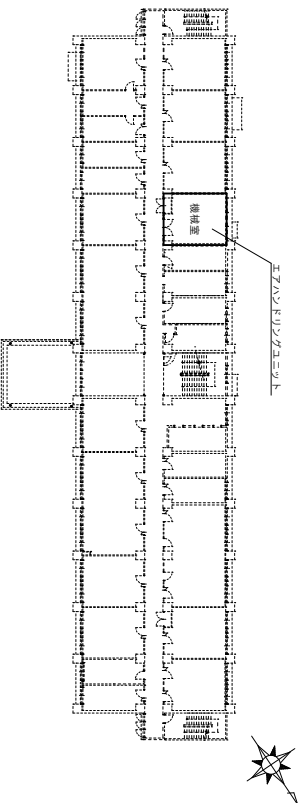


2 階

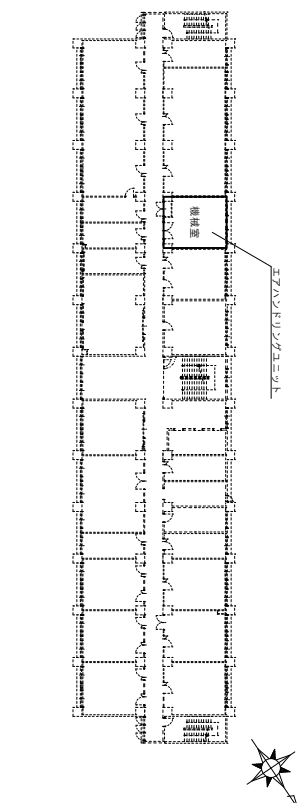

7 階

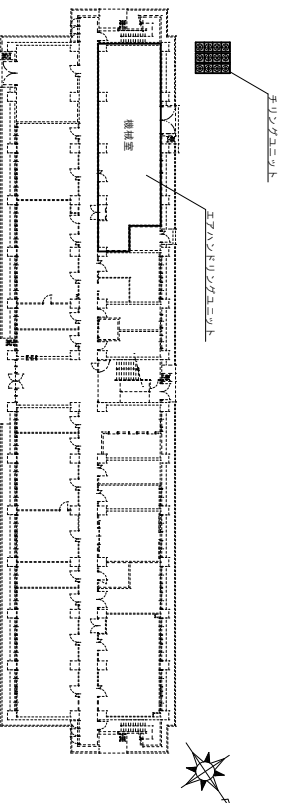

1 階

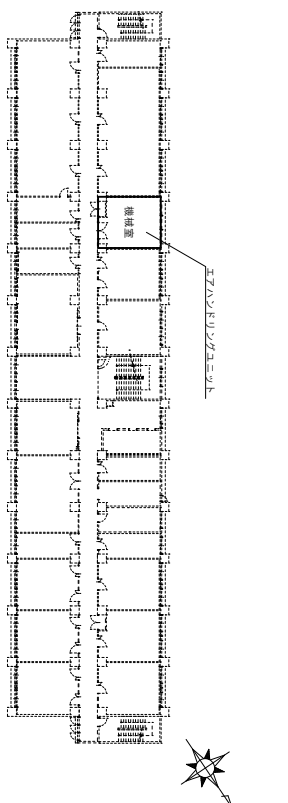

5 階

キ 本部隊舎機器配置図

件名	都城駐屯地空調機保守点検	図面No	6/11
図名	各施設機器配置図③	縮尺	1/600
陸上自衛隊 都城駐屯地業務隊		日	令和6年4月