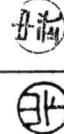


表紙共3枚

北熊本(R6)給水ポンプ取替工事

件名	北熊本(R6)給水ポンプ取替工事				縮尺	一
図名	表紙				図番	1/3
業務課長	管理科長	当番班長	電気係長	給排水係	管財主任	施設管理 設計者
						
陸上自衛隊北熊本駐屯地 業務課管理科営繕班						令和6年3月5日

仕様書

1 件名：北熊本（R 6）給水ポンプ取替工事

2 工事場所：熊本県熊本市北区八瀬水谷2丁目17番1号　陸上自衛隊北熊本駐屯地

3 履行期間：契約締結日～令和7年3月31日まで


4 概要：【A】受水槽　循環ポンプ取替　…・2台
【B】給水機械室　給水ポンプユニット取替　…・1式
その他の本仕様書及びメーカー附属の部品等取替　…・1式

5 一般事項


- (1) 本仕様書については、「北熊本（R 6）給水ポンプ取替工事」に適用する。
- (2) 本仕様書に記載無き事項及び用語の定義については、以下によるものとする。
 - ・国土交通省大臣官房官庁常務部監修
 - ・公共建築工事標準仕様書（機械設備工事編） 最新版
 - ・公共建築改修工事標準仕様書（機械設備工事編） 最新版
- (3) 工事時期及び実施工程等は、事前に監督官と打ち合わせを実施するものとする。
- (4) 本工事の写真是、着工前・施工中・竣工後及び監督官の指示する箇所を撮影し、A 4判写真帳に整理後、一部監督官に提出するものとする。
- (5) 施工に際し、他の箇所に損傷を与えないよう十分注意して実施し、万一損傷を与えた場合は、受注者の負担において速やかに原形に復旧するものとする。
- (6) 施工中は安全管理に十分留意し、事故等発生した場合は、速やかに監督官に報告することとする。
- (7) 本仕様書及び施工に際し、疑義等が生じた場合は、監督官と協議の上実施するものとする。
- (8) 本施工で使用する材料は全て新品とし、監督官の検査を受けた合格品のみを使用する。
- (9) 本施工では、原則として駐屯地の用水及び電力は使用できない。使用する場合は監督官等の許可を得て使用し、受注者側で仮設メーターを設けたりとし、使用料を全額負担するものとする。
- (10) 受注者は、施工終了後に現場の整理整頓及び清掃を実施することとする。
- (11) 受注者は、自衛隊敷地内への立入り及び敷地内での行動について、当該駐屯地の規則及び駐屯地関係者の指示を遵守して行うものとし、施工場所以外への立入りを禁止する。やむを得ず施工場所以外への立ち入りを必要とする場合は、監督官の許可を得るものとする。
- (12) 監督官の示す書類は、速やかに提出するものとする。
- (13) 改正建設業法に基づき、受注者は下請契約を締結する場合は、あらかじめ施工体制台帳を提出し、監督官の確認を受けるものとする。

6 特記事項

- (1) 本仕様書に記載する品名・規格等については、参考として記載しており、限定するものではない。
- (2) 取替機器は、監督官に事前に仕様書等を提出し、承認を得たものを使用する。
- (3) 雨水を伴う取替については、事前に監督官と調整し、断水日を選定する。
- (4) 機器の取替に際し、関係法令等に従い安全対策を万全に作業を行うものとする。
- (5) 本工事で発生した発生材（金属屑）については、官側に返納し、監督官の指定した場所に運搬集積する。
- (6) 雨水を伴う取替後、絶縁抵抗測定を行い、結果報告書を監督官に一部提出する。
- (7) 機器の取替後、機器の取替後、絶縁抵抗測定を行い、結果報告書を監督官に一部提出する。
- (8) 運転方式は、ポンプ4台を設けた自動交換・並列運転とし、ローテーション機能を備えたものとする。
- (9) 取替機器については、既設機器の同等品以上とする。
- (10) その他特記については、メーカー仕様とする。

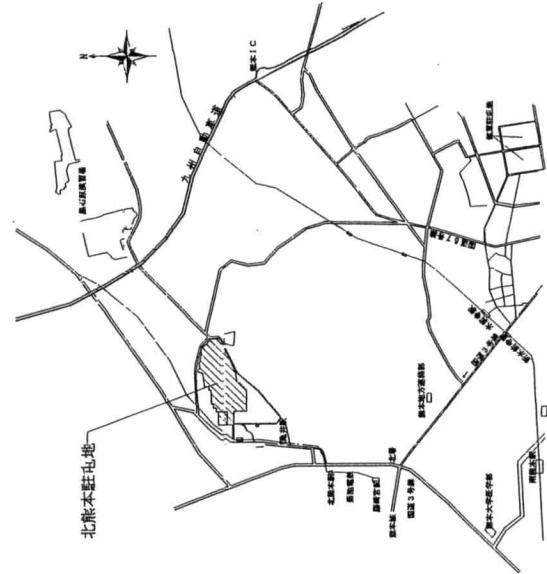

北熊本駐屯地案内図 S=1/100,000


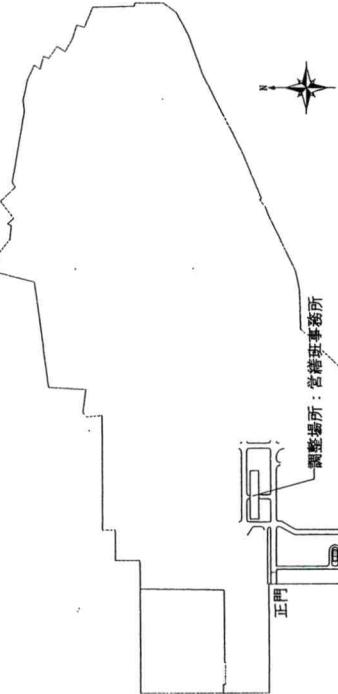


北熊本駐屯地配置図 S=1/10,000



北熊本駐屯地配置図 S=1/10,000

件名	北熊本（R 6）給水ポンプ取替工事	縮尺	一
図名	仕様書、案内図、配置図	国番	2/3
	陸上自衛隊北熊本駐屯地 業務統管理科營繕班	合	和6年3月5日

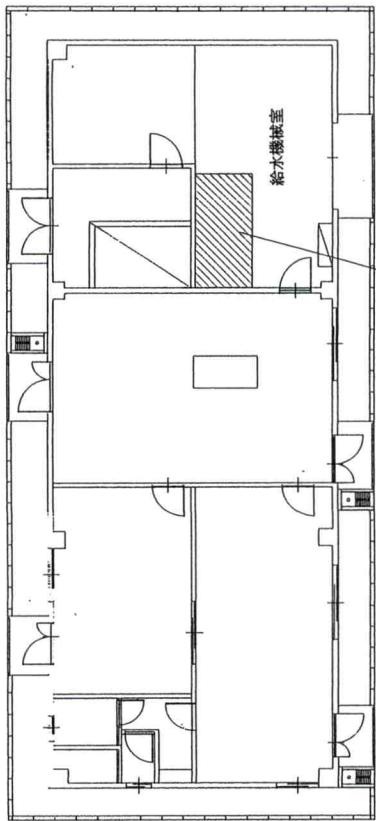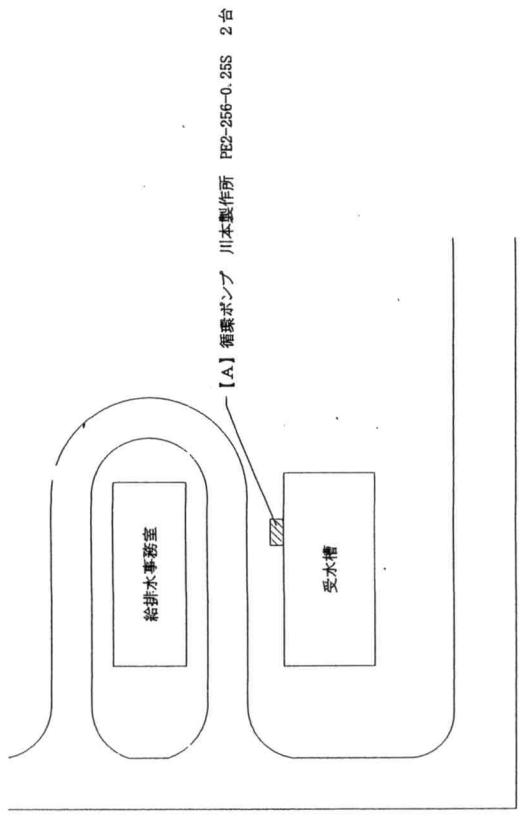

【B】給水装置 川本製作所 200STNF-1006X2ME15X4B 1式
(基盤寸法 L:500mm × W:1800mm × H:200mm)

給排水事務所配置図 S=1/600

給排水事務所平面図 S=1/150

既設機器一覧表

記号	場 所	品 名	規 格	数 量
【A】	受水槽	循環ポンプ	川本製作所 PE2-256-0.25T 口径25mm、吐出量0.045m ³ /min、全揚程11.8m 三相200V、電動機出力0.25kw、許容押込圧力0.5MPa	2台
【B】	給水機械室	給水装置ポンプユニット	川本製作所 200STNF-1006X2ME15X4B 吸込口径100mm、吐出口径200mm、吐出量4m ³ /min 三相200V、全揚程40m、電動機出力15kw×4	1式

件名	北熊本(R6)給水ポンプ取替工事	縮尺	—
図名	配管図、平面図、機器・管表	圖番	3/3
備考	陸上自衛隊北熊本駐屯地 業務課管理科營繕班	令和6年3月5日	